


ΥΠΟΜΝΗΜΑ

- Τα με τα στοιχεία (1,2,3,4,5,6) αγρόκτημα είναι ιδιοκτησία του Νικολάου Χαίρετακή βρίσκεται στην θέση "Ξερόκαμπος" εκτός οικισμού Πλατανέ κτηματικής περιφέρειας της τοπικής Κοινότητας Κεντροχωρίου της Δημοτικής ενότητας Λάμπης του Δήμου Αγίου Βασιλείου της Περιφερειακής Ενότητας Ρεθύμνης της Περιφέρειας Κρήτης.
- Το αγρόκτημα έχει συνολικό εμβαδόν : 10156.26 τ.μ.
- Όροι Δόμησης :
Σύμφωνα με το Π.Δ. της 24/31.5.1985 (ΦΕΚ 270 Δ')
ΑΡΤΙΟΤΗΤΑ : 4000 τ.μ.
ΜΕΓΙΣΤΟ ΥΨΟΣ: 7,50 μ.
- Το παραπάνω γήπεδο είναι άρτιο και οικοδομήσιμο.
- Το παρόν συντάχθηκε βάση του νόμου 651 / 77.
- Τα όρια της ιδιοκτησίας καθώς και όμοροι ιδιοκτήτες εδεύθησαν από τον ιδιοκτήτη αποκλειστικά με δική του ευθύνη.

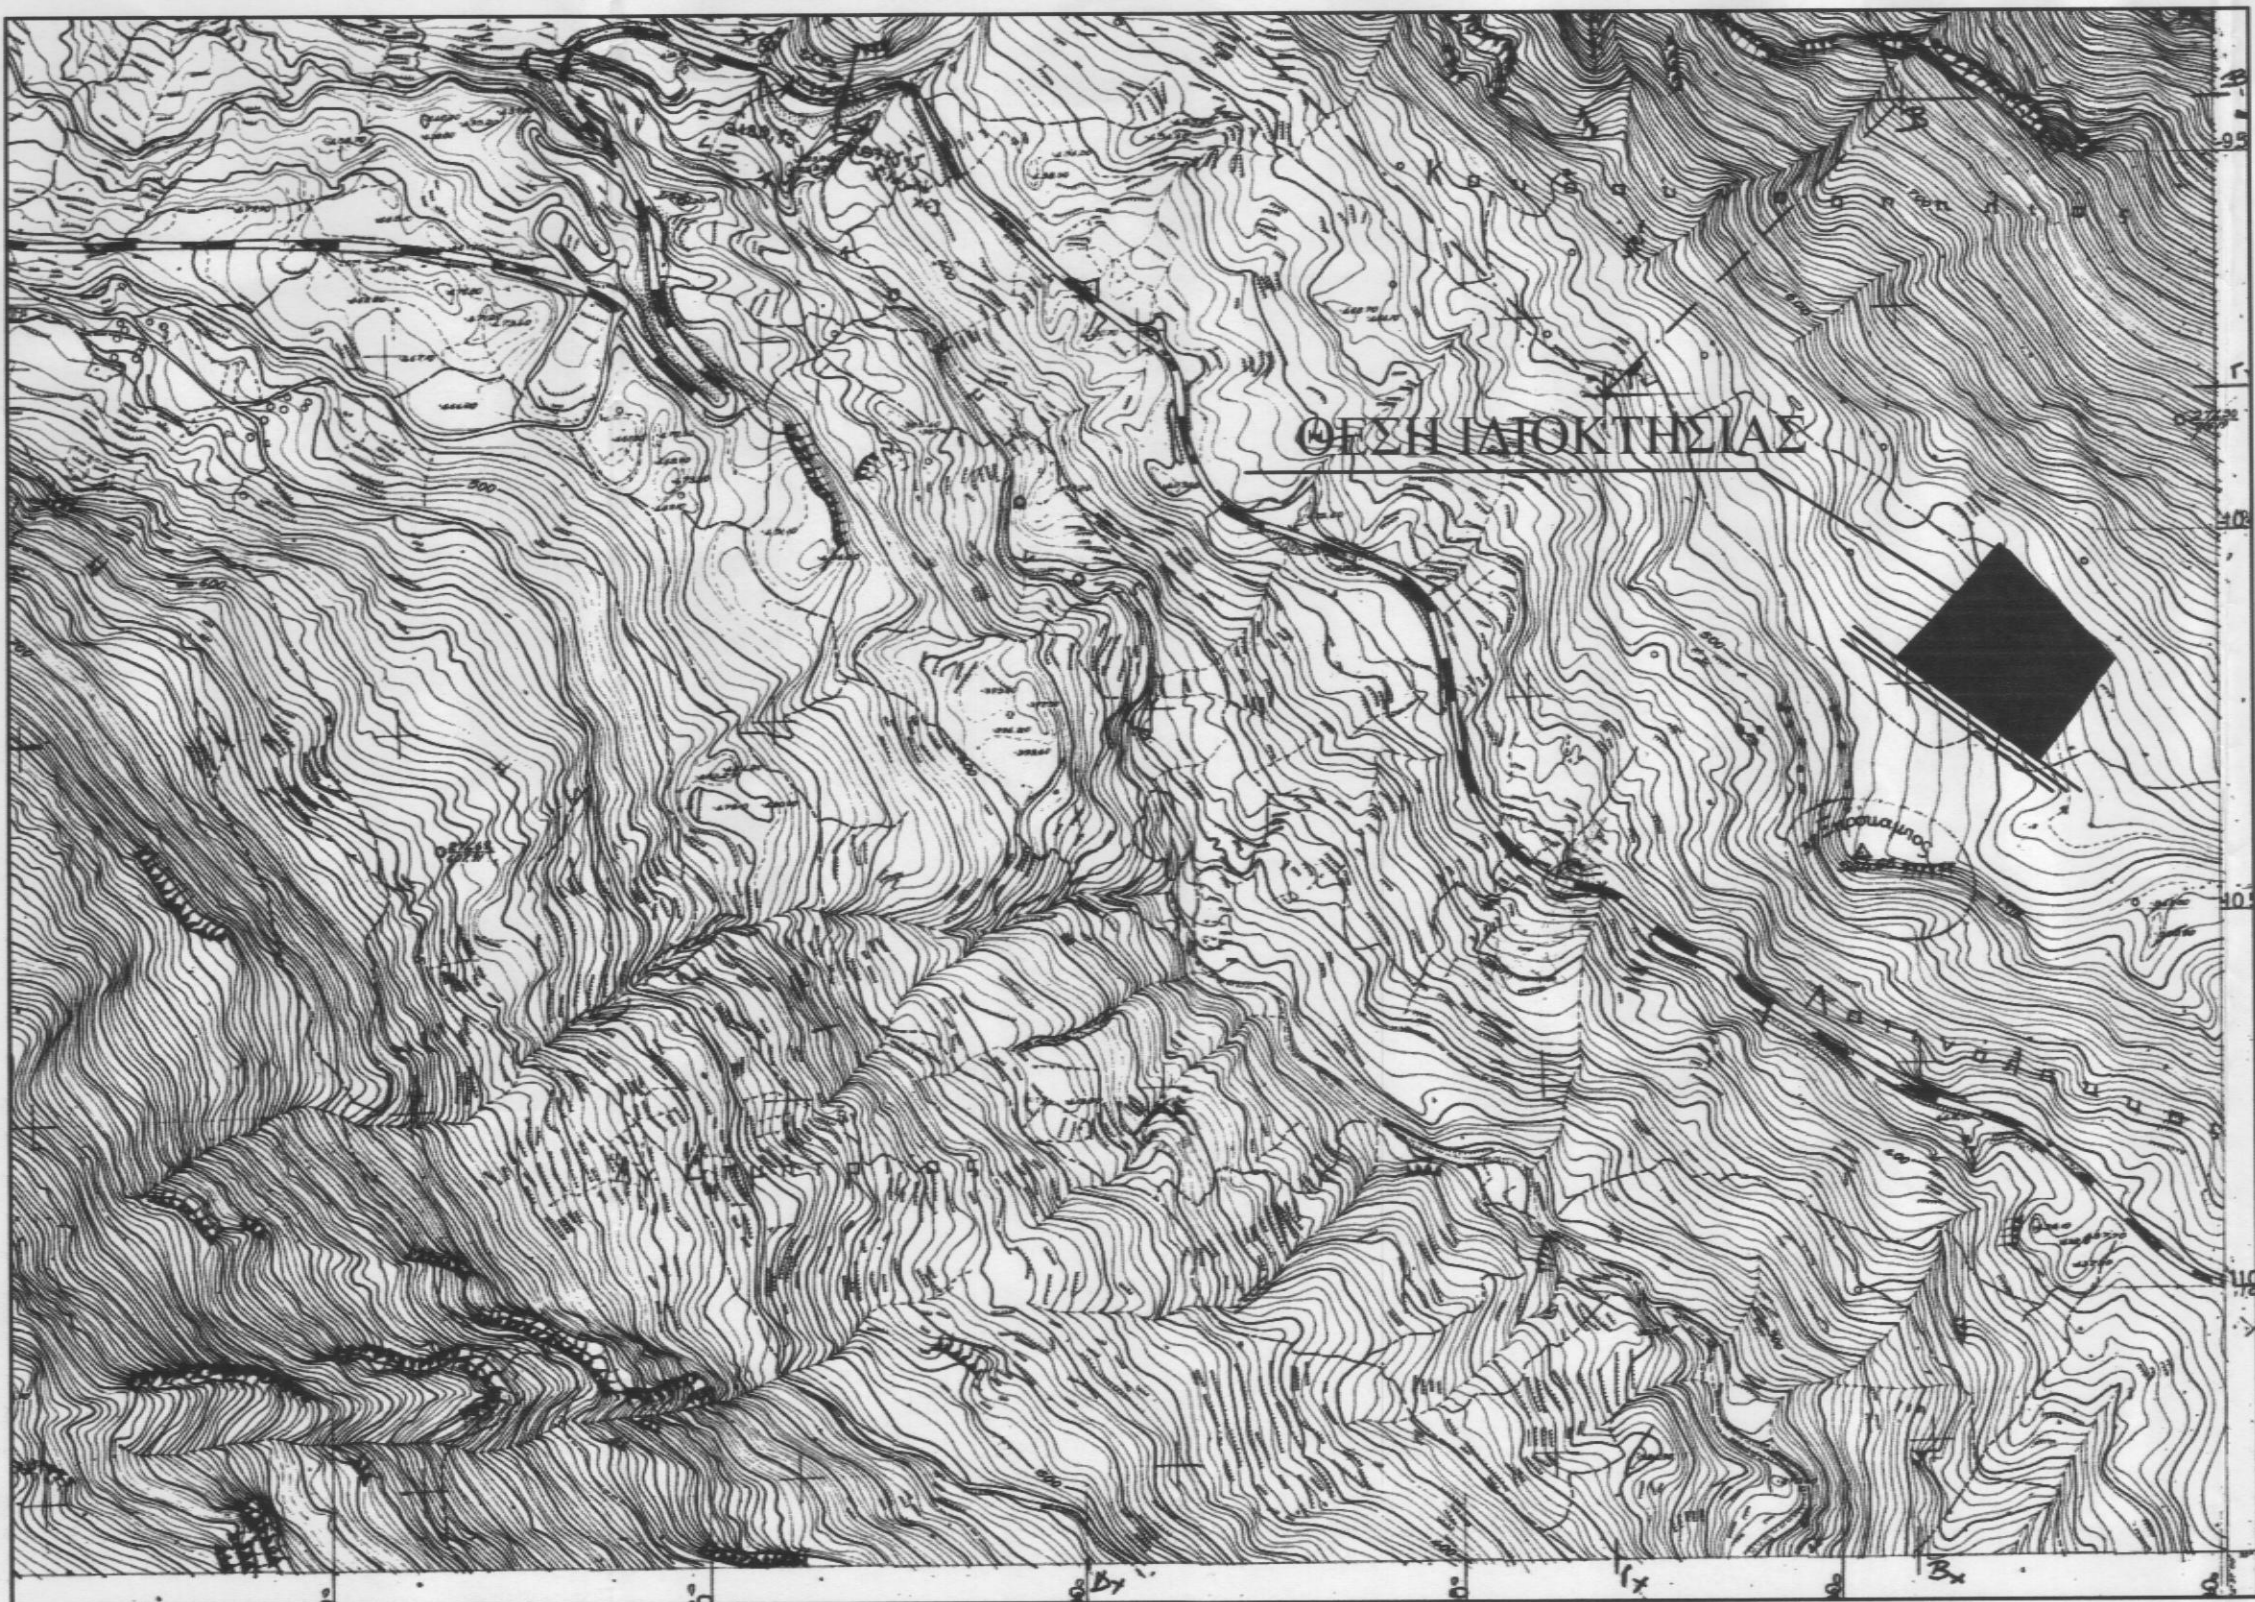

ΑΠΟΣΠΑΣΜΑ ΧΑΡΤΗ ΣΕ ΚΛΙΜΑΚΑ 1:5000


ΕΜΒΑΔΟΜΕΤΡΗΣΗ ΓΗΠΕΔΟΥ

Με τη βοήθεια των ορθογωνικών συντεταγμένων των κορυφών του

ΣΗΜΕΙΟ	X	Y	ΜΗΚΟΣ
1	555585.55	3890575.39	114.89
2	555678.15	3890507.39	37.45
3	555701.36	3890536.78	46.04
4	555728.24	3890574.16	106.21
5	555654.03	3890650.15	62.25
6	555612.76	3890603.55	39.16
1	555585.55	3890575.39	

$$E = 1/2 \sum (X_i + X_{i+1})(Y_i - Y_{i+1})$$

$$E = 10156.26 \mu^2$$

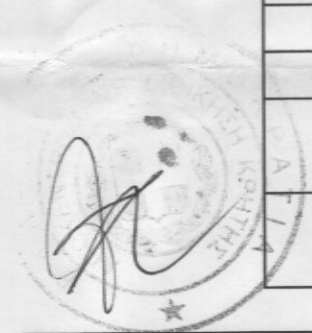

ΤΕΧΝΙΚΟ ΓΡΑΦΕΙΟ

ΜΕΛΕΤΕΣ - ΕΠΙΒΛΕΨΕΙΣ - ΚΑΤΑΣΚΕΥΕΣ
ΤΟΠΟΓΡΑΦΙΚΕΣ ΕΡΓΑΣΙΕΣ

Αγίουιωαννη 153 ΡΕΘΥΜΝΟ ΤΗΛ. 2831050054

ΕΙΔΟΣ ΕΡΓΟΥ	ΑΠΟΤΥΠΩΣΗ ΙΔΙΟΚΤΗΣΙΑΣ
ΘΕΣΗ ΕΡΓΟΥ	"ΞΕΡΟΚΑΜΠΟΣ" ΠΛΑΤΑΝΕ ΔΗΜΟΤΙΚΗΣ ΕΝΟΤΗΤΑΣ ΛΑΜΠΗΣ ΔΗΜΟΥ ΑΓΙΟΥ ΒΑΣΙΛΕΙΟΥ
ΕΡΓΟΔΟΤΗΣ	ΧΑΙΡΕΤΑΚΗΣ ΝΙΚΟΛΑΟΣ

ΘΕΜΑ ΣΧΕΔΙΟΥ ΤΟΠΟΓΡΑΦΙΚΟ ΔΙΑΓΡΑΜΜΑ	ΑΡΙΘΜΟΣ ΣΧΕΔΙΟΥ
---------------------------------------	-----------------

ΚΛΙΜΑΚΑ: 1:500	ΧΡΟΝΟΣ ΜΕΛΕΤΗΣ : ΑΥΓΟΥΣΤΟΣ 2014
ΜΕΛΕΤΗΤΕΣ	ΑΛΕΞΑΝΔΡΑΚΗΣ ΕΛΕΥΘΕΡΙΟΣ ΔΙΠΛΩΜΑΤΟΥΧΟΣ ΠΟΛΙΤΙΚΟΣ ΜΗΧΑΝΙΚΟΣ ΕΜΠ ΑΛΕΞΑΝΔΡΑΚΗΣ ΧΑΡΑΛΑΜΠΟΣ ΠΤΥΧΙΟΥΧΟΣ ΠΟΛΙΤΙΚΟΣ ΜΗΧΑΝΙΚΟΣ ΤΕ

Ο ΕΝΕΡΓΗΣΙΑΣ ΤΗΝ ΑΥΤΟΨΙΑ

Προσφιλές μας
Ρεθύμνο 15-12-2014
Η Διεύθυνση Δασών Ρεθύμνου

ΝΙΚΟΛΑΟΣ ΒΟΛΤΥΡΑΚΗΣ
ΔΑΣΟΛΟΓΟΣ

ΧΑΡΙΚΛΕΙΑ ΚΑΡΠΟΛΑΚΗ
Δ/Ρ ΔΑΣΟΛΟΓΟΣ

ΕΛΕΥΘΕΡΙΟΣ ΕΠΙΒΛΕΨΗΣ ΑΛΕΞΑΝΔΡΑΚΗΣ
Δ/Ρ ΠΟΛΙΤΙΚΟΣ ΜΗΧΑΝΙΚΟΣ Α.Ρ.Τ.Ε.Ε. 61461
ΜΕΛΕΤΕΣ-ΕΠΙΒΛΕΨΕΙΣ-ΚΑΤΑΣΚΕΥΕΣ ΔΗΜΟΣΙΩΝ
ΚΑΙ ΙΔΙΩΤΙΚΩΝ ΕΡΓΩΝ - ΧΩΜΑΤΟΥΡΓΙΚΕΣ ΕΡΓΑΣΙΕΣ
ΑΓΙΩΑΝΝΟΥ 153 ΡΕΘΥΜΝΟ ΤΗΛ. 2086-2755-001-57394
ΑΦΜ : 045669348 ΔΟΥ ΡΕΘΥΜΝΟΥ