

# ΤΟΠΟΓΡΑΦΙΚΟ ΔΙΑΓΡΑΜΜΑ


ΤΜΗΜΑ ΔΑΣΙΚΩΝ ΧΑΡΤΟΓΡΑΦΗΣΕΩΝ  
ΕΛΕΓΧΕ & ΤΟΠΟΘΕΤΗΘΗΚΕ ΣΤΗ ΒΑΣΗ  
ΜΥΤΙΛΗΝΗ 11-6-14  
Ν. ΧΡΥΣΑΡΗΣ

664500

665000

665500


666000

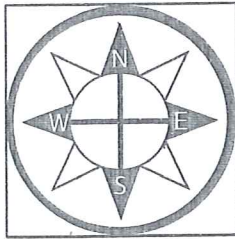

## ΕΛΕΓΧΘΗΚΕ

σύμφωνα με τις, με κόκκινα στοιχεία  
διορθώσεις - συμπληρώσεις μας  
Μυτιλήνη 31-07-2014

ΛΘΑΝΑΣΙΟΣ ΦΑΡΦΑΡΑΣ  
ΔΑΣΟΛΟΓΟΣ

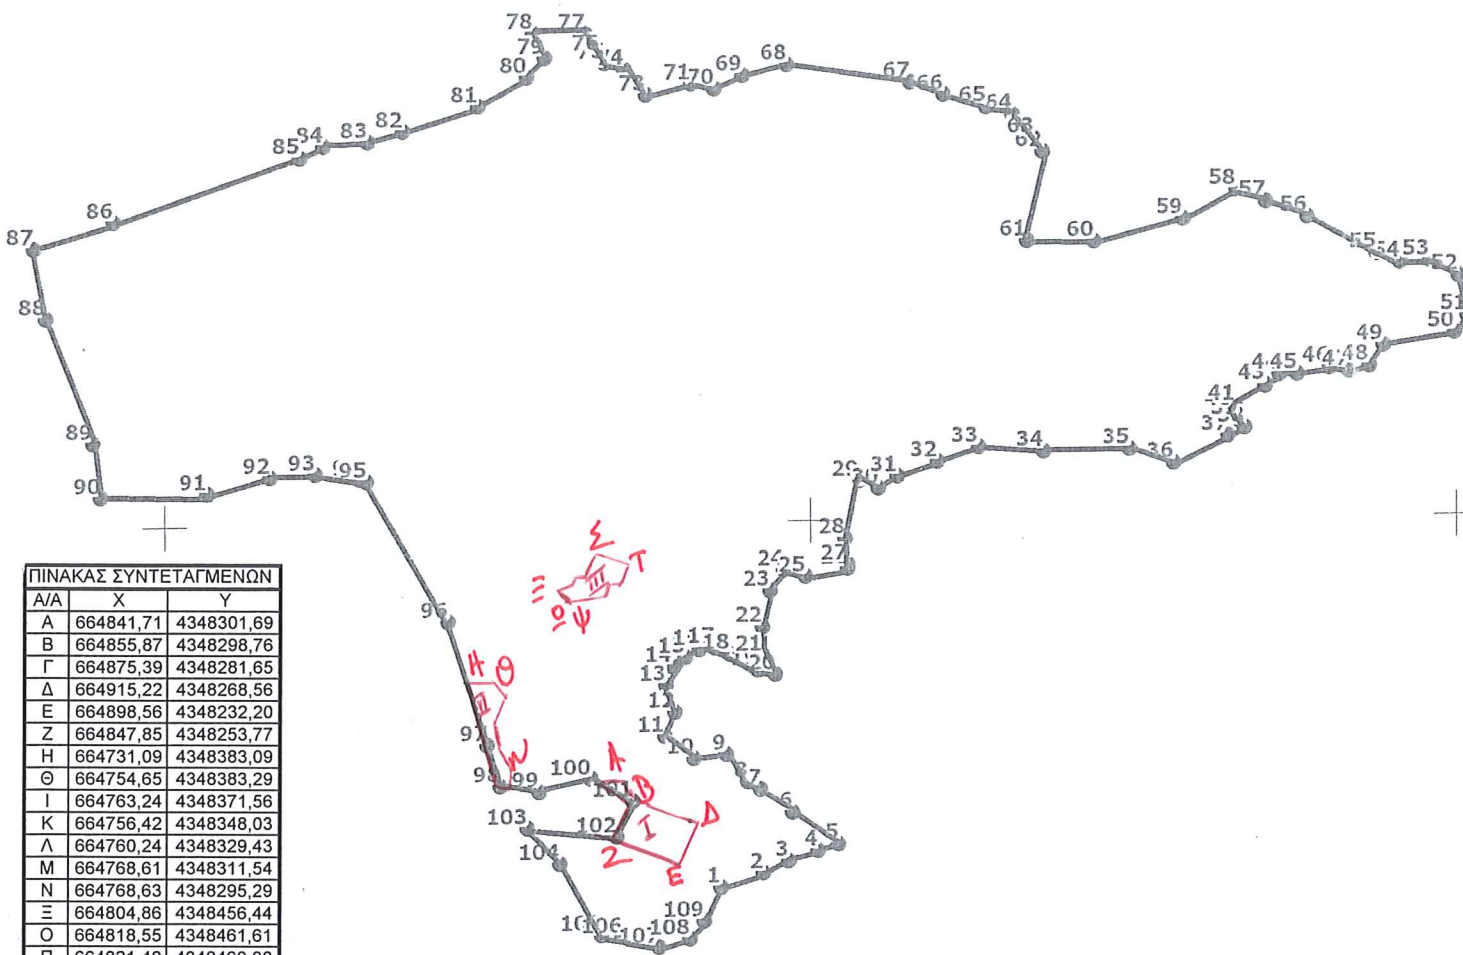

Α/Α	X	Y
A	664841,71	4348301,69
B	664855,87	4348298,76
Γ	664875,39	4348281,65
Δ	664915,22	4348268,56
E	664898,56	4348232,20
Z	664847,85	4348253,77
H	664731,09	4348383,09
Θ	664754,65	4348383,29
I	664763,24	4348371,56
K	664756,42	4348348,03
Λ	664760,24	4348329,43
M	664768,61	4348311,54
N	664768,63	4348295,29
Ξ	664804,86	4348456,44
O	664818,55	4348461,61
Π	664821,48	4348466,08
P	664829,03	4348466,28
Σ	664837,84	4348485,05
T	664863,61	4348475,70
Υ	664858,63	4348464,83
Φ	664854,69	4348459,93
X	664847,58	4348460,64
Ψ	664844,19	4348450,91
Ω	664814,76	4348446,20

## ΘΕΩΡΗΘΗΚΕ

και ανήκει στην Πράξη Χαρακτηρισμού με  
αρ. πρωτ. 96098/08-12-2014  
Για το υπόψη ακίνητο η υπηρεσία μας δε φέρει  
καμία ευθύνη για εκκίνηση από τρίτους ή άλλη αιτία,  
εμπράγματος δικαιώματος. Η Παρούσα Πράξη  
Χαρακτηρισμού αφορά μόνο το χαρακτήρα και τη  
μορφή της συγκεκριμένης έκτασης.

ΜΥΤΙΛΗΝΗ 08-12-2014  
ΔΑΣΙΚΗ ΔΙΟΙΚΗΣΗ Ν. ΔΕΣΦΟΥ  
α.ε.  
ΑΓΙΩΤΗΣ ΚΑΡΑΜΠΑΣΗΣ  
ΔΑΣΟΠΟΝΟΣ



## ΕΜΒΑΔΟΜΕΤΡΗΣΗ ΓΗΠΕΔΟΥ

ΣΗΜΕΙΟ	X	Y	ΣΗΜΕΙΟ	X	Y
1	664929,00	4348216,00	56	665385,00	4348732,00
2	664962,00	4348227,00	57	665353,00	4348744,00
3	664982,00	4348236,00	58	665330,00	4348753,00
4	665005,00	4348244,00	59	665289,00	4348731,00
5	665021,00	4348249,00	60	665220,00	4348714,00
6	664985,00	4348274,00	61	665169,00	4348715,00
7	664960,00	4348292,00	62	665181,00	4348784,00
8	664950,00	4348298,00	63	665175,00	4348795,00
9	664933,49	4348319,42	64	665158,00	4348813,00
10	664908,36	4348316,51	65	665138,00	4348819,00
11	664885,87	4348333,97	66	665105,00	4348829,00
12	664893,81	4348352,49	67	665079,00	4348839,00
13	664886,93	4348373,39	68	664983,00	4348853,00
14	664891,96	4348388,21	69	664948,00	4348845,00
15	664902,01	4348395,09	70	664926,00	4348835,00
16	664912,86	4348400,91	71	664908,00	4348839,00
17	664924,76	4348402,23	72	664873,00	4348831,00
18	664936,41	4348397,21	73	664873,00	4348831,00
19	664958,37	4348384,51	74	664856,00	4348851,00
20	664972,00	4348381,00	75	664841,00	4348856,00
21	664962,00	4348396,00	76	664837,00	4348863,00
22	664962,00	4348418,00	77	664826,00	4348879,00
23	664968,00	4348446,00	78	664786,00	4348880,00
24	664979,00	4348462,00	79	664795,00	4348861,00
25	664996,00	4348457,00	80	664781,00	4348846,00
26	665029,00	4348463,00	81	664743,00	4348824,00
27	665029,00	4348466,00	82	664685,00	4348805,00
28	665027,00	4348486,00	83	664658,00	4348797,00
29	665038,00	4348531,00	84	664624,00	4348794,00
30	665053,00	4348525,00	85	664606,00	4348785,00
31	665068,00	4348534,00	86	664461,00	4348737,00
32	665099,00	4348545,00	87	664399,00	4348717,00
33	665131,00	4348556,00	88	664408,00	4348663,00
34	665181,00	4348552,00	89	664444,00	4348566,00
35	665247,00	4348553,00	90	664450,00	4348524,00
36	665281,00	4348542,00	91	664533,00	4348526,00
37	665323,00	4348563,00	92	664582,00	4348538,00
38	665336,00	4348569,00	93	664617,00	4348540,00
39	665331,00	4348575,00	94	664651,00	4348536,00
40	665326,00	4348582,00	95	664656,00	4348534,00
41	665329,00	4348586,00	96	664718,00	4348425,00
42	665352,00	4348601,00	97	664748,00	4348329,00
43	665352,00	4348602,00	98	664758,00	4348297,00
44	665363,00	4348610,00	99	664788,24	4348292,17
45	665377,00	4348610,00	100	664828,45	4348301,69
46	665402,00	4348615,00	101	664860,73	4348283,96
47	665417,00	4348612,00	102	664848,03	4348256,45
48	665433,00	4348616,00	103	664779,00	4348264,00
49	665444,00	4348632,00	104	664804,00	4348236,00
50	665499,00	4348641,00	105	664836,00	4348180,00
51	665509,00	4348654,00	106	664852,00	4348178,00
52	665502,00	4348685,00	107	664881,00	4348170,00
53	665480,00	4348697,00	108	664905,00	4348176,00
54	665457,00	4348696,00	109	664916,00	4348190,00
55	665439,00	4348703,00	1	664929,00	4348216,00

ΕΜΒΑΔΟΝ : 328,397 στρ.

ΙΔΙΟΚΤΗΤΗΣ:  
**ΕΥΑΓΓΕΛΙΝΟΣ ΝΙΚΟΛΑΟΣ**

ΘΕΣΗ:  
**ΠΕΔΙΝΟ ΛΑΨΑΡΝΑ**

ΕΡΓΟ:  
**ΑΔΕΙΑ ΚΤΗΝΟΤΡΟΦΙΚΗΣ ΕΓΚΑΤΑΣΤΑΣΗΣ** βάση αρθ.6 παρ.3 του Ν.4056/2012

**ΣΧΕΔΙΟ 1**

ΜΕΛΕΤΗΤΗΣ:  
ΠΡΟΫΠΟΛΟΓΙΣΜΟΣ Ε. ΜΕΛΑΝΗ  
ΔΙΑΔΕΙΧΤΕΡΑ ΜΕΤΑΡΧΗ ΔΙΑ-  
ΠΡΕΒΑΛΛΟΜΕΝΩΝ ΤΟΠΟΓΡΑΦΙΚΩΝ  
ΜΕΛΕΣΕΩΝ ΕΡΕΥΝΑ ΜΕΛΕΤΩΝ ΔΙΑΜΟ-  
ΝΙΑΣ ΤΩΝ ΔΑΣΩΝ ΤΕΧΝΟΛΟΓΙΑΣ  
Ε.Φ.Μ. 116997930 - Δ.Ο.Υ. ΜΥΤΙΛΗΝΗΣ

ΕΜΒΑΔΟΝ: **328.397,47** τ.μ

ΚΛΙΜΑΚΑ: **1:6000**

ΣΥΣΤΗΜΑ ΑΝΑΦΟΡΑΣ Ε.Γ.Σ.Α 87  
+proj=tmerc +lat\_0=0 +lon\_0=24  
+k=0.9996 +x\_0=500000 +y\_0=0  
+ellps=GRS80  
+towgs84=-199.87,74.79,246.62,0,0,0,0  
+units=m +no\_defs