


ΟΔΟΠΟΡΙΚΟ ΣΚΑΡΙΦΗΜΑ ΑΠΟ ΔΟΡΤΦΟΡΙΚΗ ΕΙΚΟΝΑ



ΑΠΟΣΠΑΣΜΑ ΑΠΟ ΤΟΝ 6234/6 ΧΑΡΤΗ ΤΗΣ ΓΤΣ

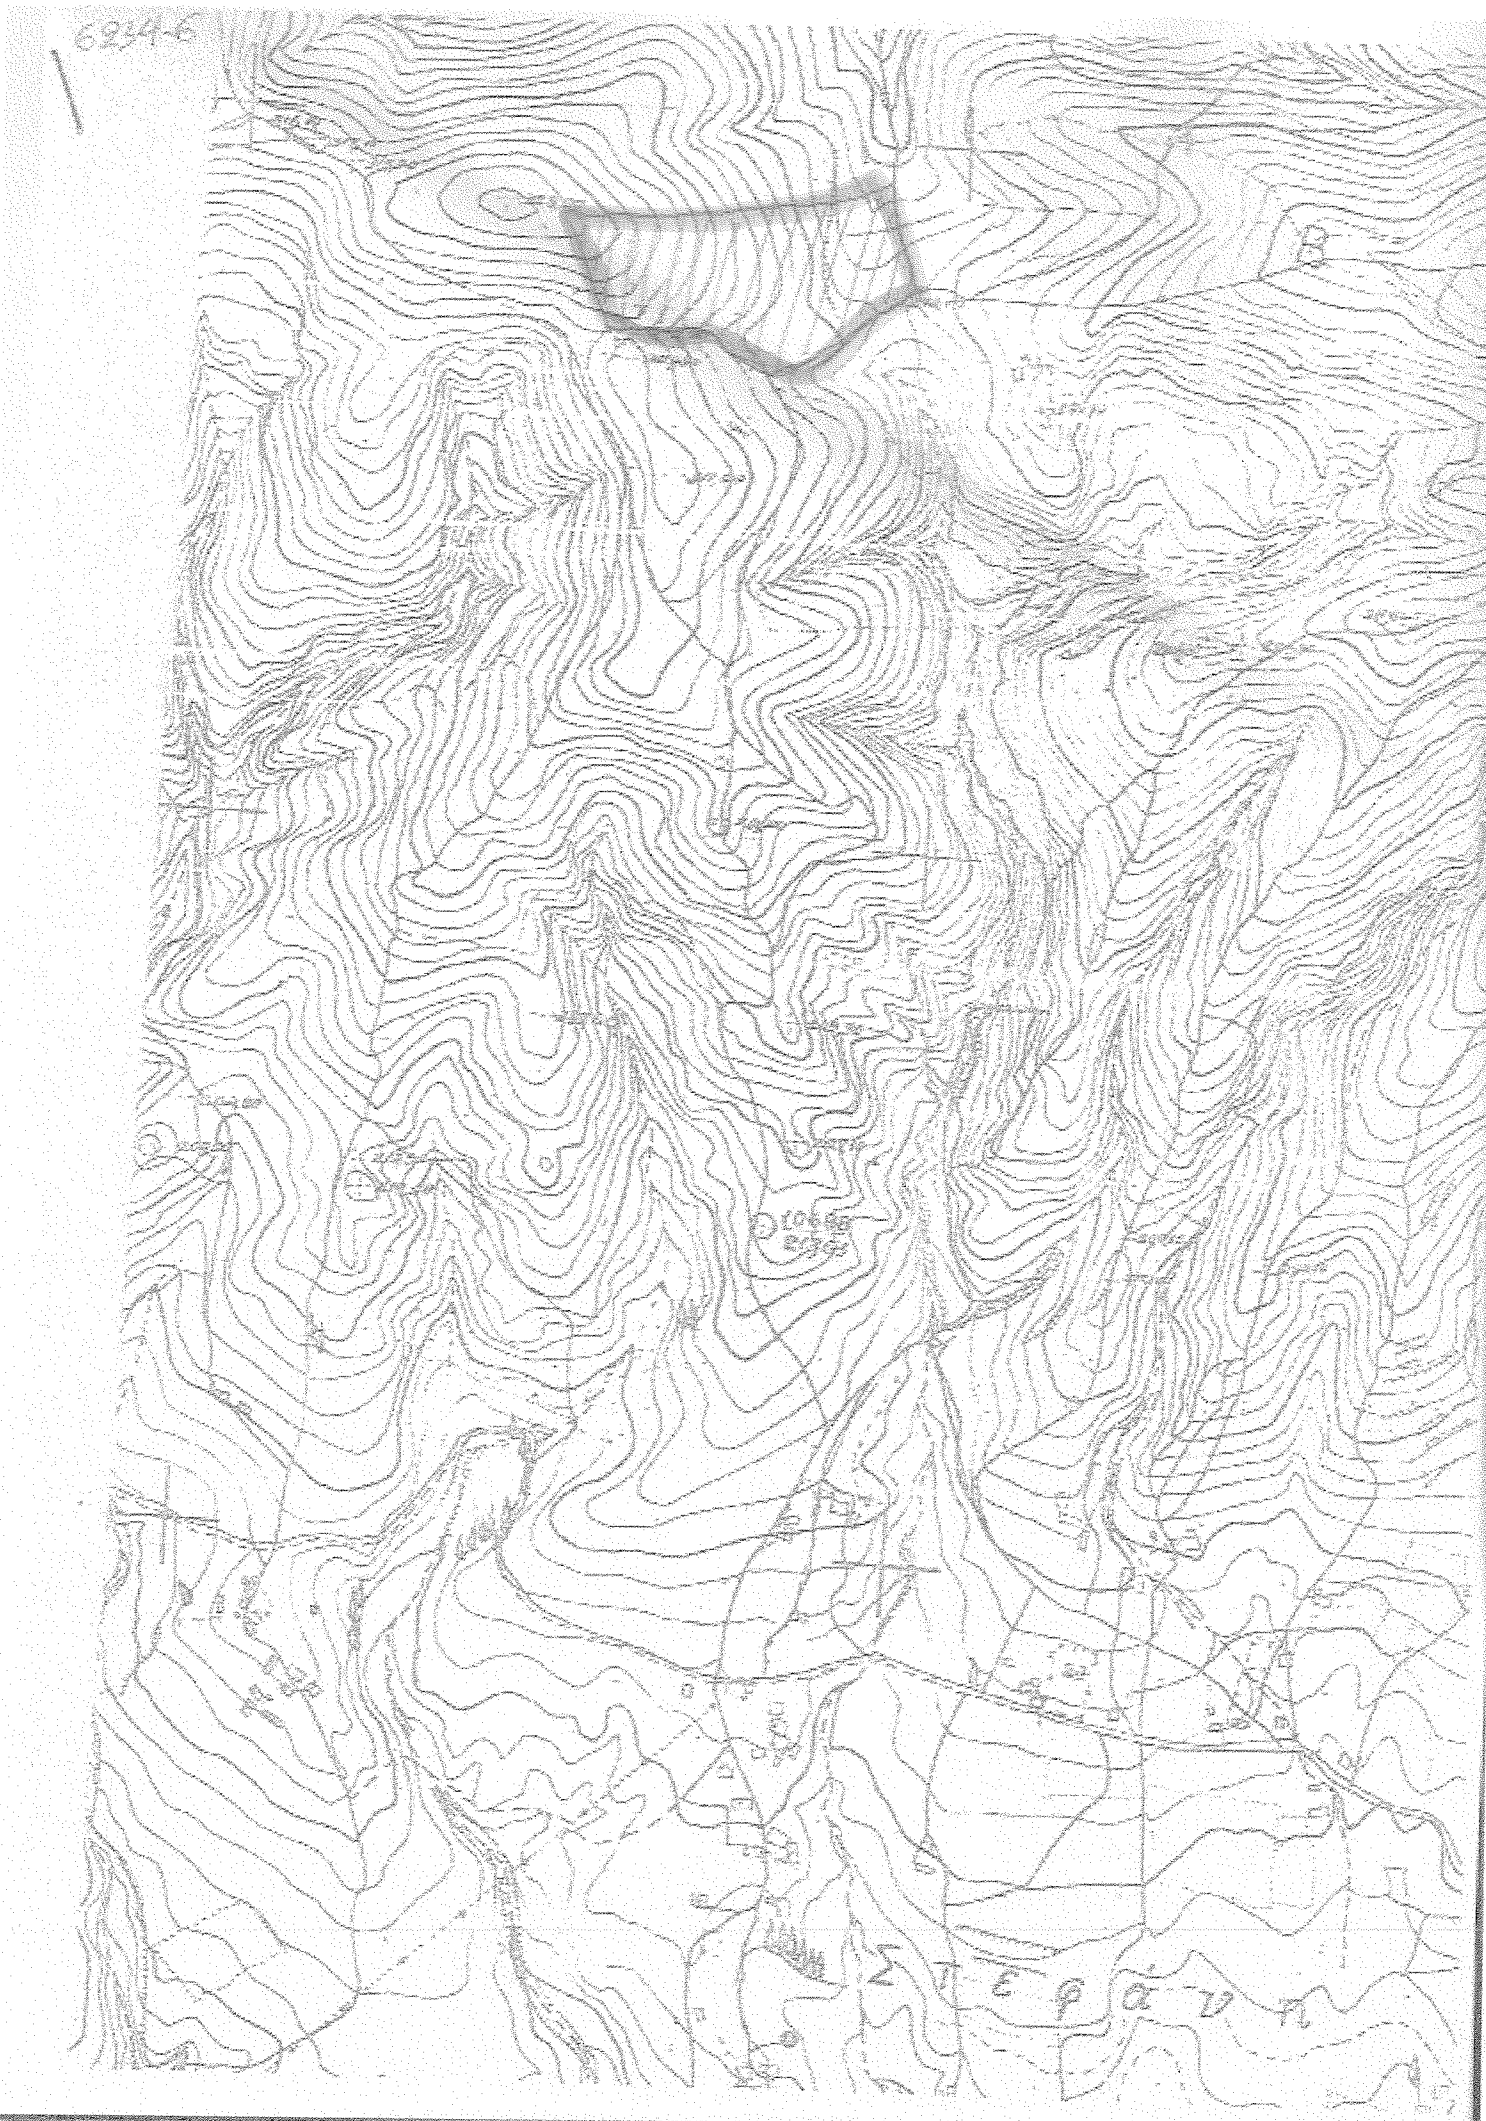



Κ.Α.	ΣΤΟΙΧΕΙΑ	ΕΜΒΑΔΟΝ
1	(1-2-3-4-5-6-7-8-9-10-11-12-13-14-15-16-17-18-19-20-21-22-23-24-25-26-27-28-29-30-31-32-33-34-35-36-37-38-39-40-41-42-43-44-45-46-47-48-49-50-51-52-53-54-55-56-57-58-59-60-61-62-63-64-65-1)	18555.00

ΟΝΟΜΑΣΙΑ	ΚΩΔ. ΣΗΜ.	X	Y	H
ΠΡΟΦ. ΗΝΙΑΣ	291.086	299985.964	4223320.983	407.965
ΑΓΡΑΠΛΩΚΑΜΠΟΣ	291.075	296700.972	4221524.259	98.067

ΠΙΝΑΚΑΣ ΣΤΙΛΕΓΜΕΝΩΝ ΟΡΙΩΝ (ΕΓΣΑ '87)

ΣΗΜ.	X	Y
1	298335.44	4223201.59
2	298333.47	4223208.48
3	298331.28	4223217.85
4	298327.28	4223229.19
5	298326.21	4223233.99
6	298325.54	4223240.81
7	298325.06	4223245.80
8	298325.19	4223250.83
9	298326.11	4223256.51
10	298308.24	4223253.19
11	298285.81	4223248.80
12	298269.43	4223246.93
13	298258.48	4223244.33
14	298240.05	4223238.97
15	298235.04	4223237.95
16	298208.29	4223232.46
17	298191.12	4223228.74
18	298171.22	4223228.01
19	298139.84	4223224.45
20	298132.82	4223224.35
21	298123.51	4223228.23
22	298117.28	4223228.97
23	298108.64	4223233.07
24	298104.20	4223234.81
25	298102.77	4223232.53
26	298102.40	4223230.39
27	298102.59	4223227.85
28	298104.10	4223226.04
29	298108.26	4223223.72
30	298116.32	4223218.42
31	298119.92	4223212.47
32	298125.93	4223205.31
33	298131.11	4223196.65
34	298143.18	4223188.17
35	298146.63	4223182.00
36	298148.95	4223154.97
37	298150.58	4223148.59
38	298154.93	4223147.59
39	298162.10	4223148.68
40	298169.27	4223150.54
41	298183.00	4223152.51
42	298194.54	4223153.35
43	298201.83	4223153.69
44	298203.93	4223153.09
45	298208.54	4223145.08
46	298211.46	4223141.33
47	298223.78	4223133.86
48	298242.84	4223124.59
49	298245.94	4223124.80
50	298250.05	4223127.20
51	298252.26	4223127.89
52	298263.30	4223132.97
53	298267.38	4223135.35
54	298281.25	4223139.11
55	298293.71	4223145.70
56	298298.67	4223150.68
57	298303.23	4223155.88
58	298310.13	4223162.68
59	298317.61	4223168.76
60	298321.71	4223171.50
61	298328.38	4223174.47
62	298339.55	4223178.95
63	298344.19	4223180.81
64	298341.68	4223185.98
65	298338.79	4223192.46

ΣΗΜ.	X	Y
1	298144.36	4223166.06
2	298172.00	4223181.00
3	298222.00	4223189.00
4	298237.67	4223127.10
5	298155.53	4223226.23
6	298179.38	4223208.25
7	298203.00	4223218.15
8	298231.37	4223198.12
9	298244.38	4223201.33
10	298273.11	4223202.81
11	298278.29	4223219.51

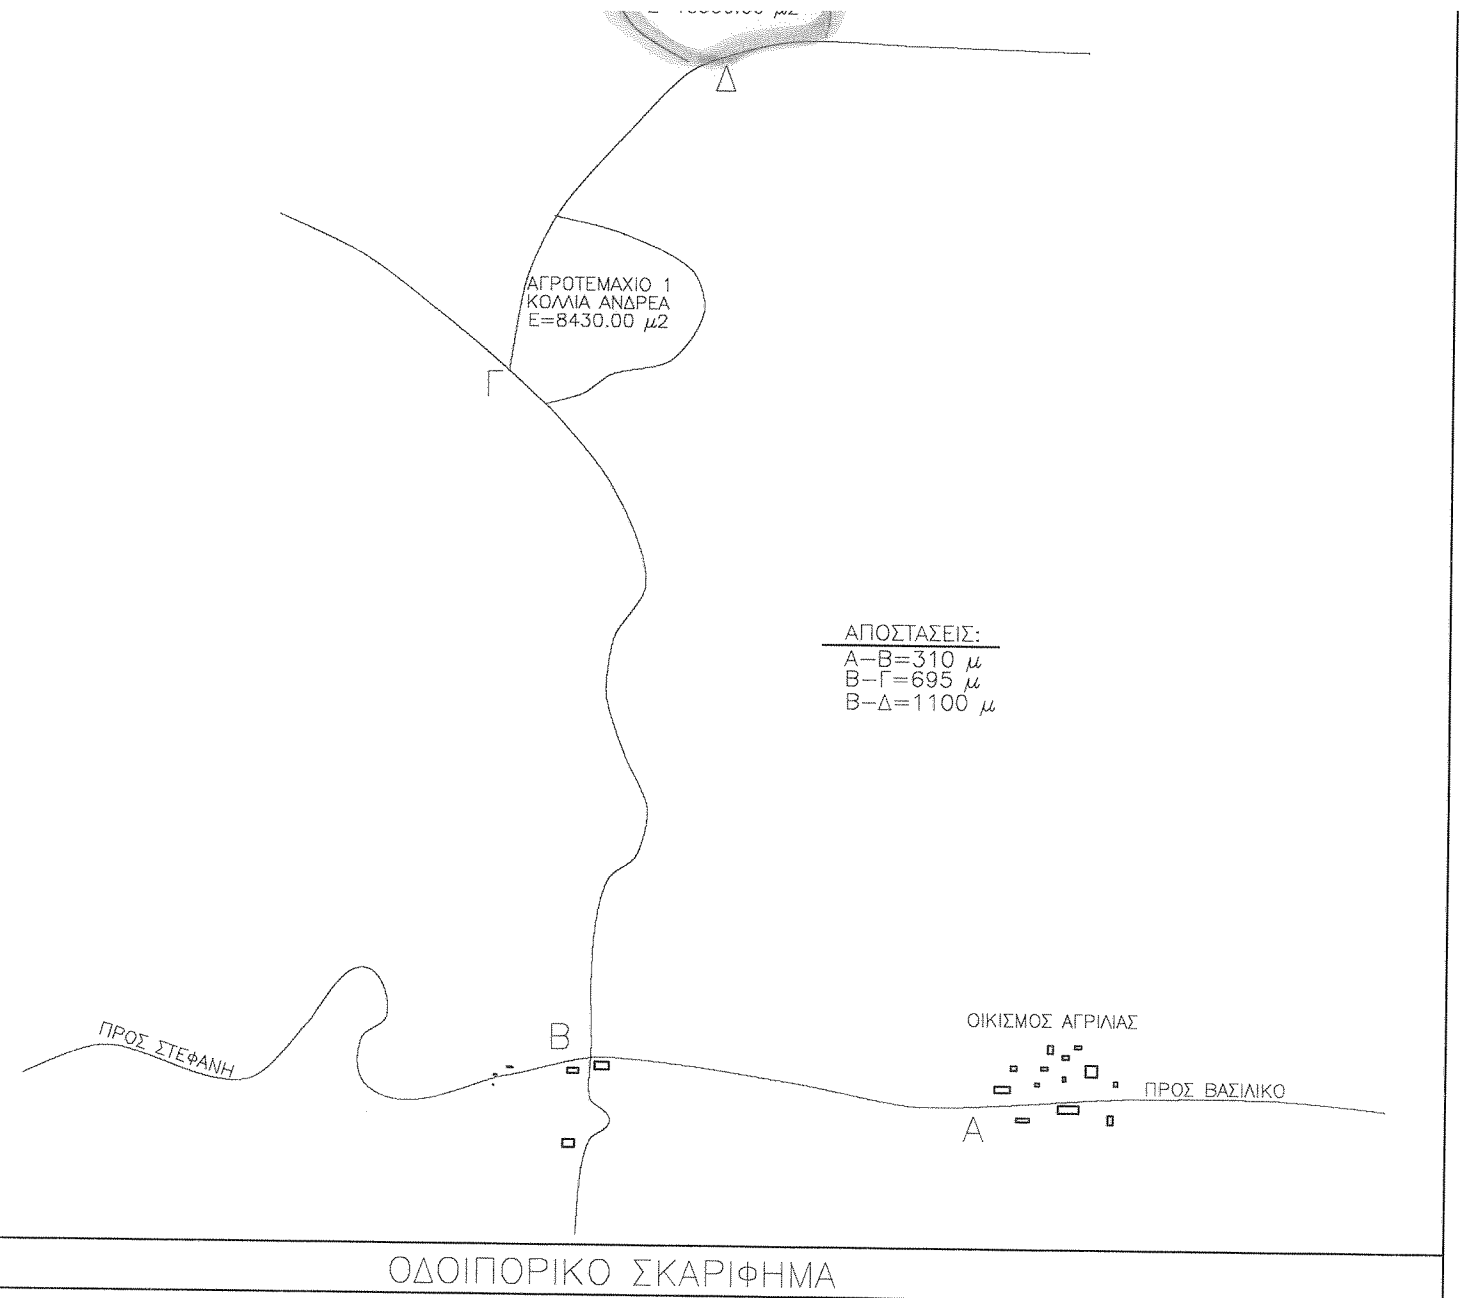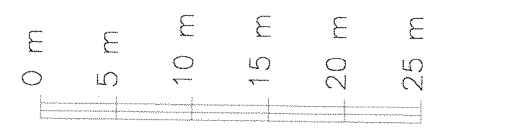

ΤΙΣ ΕΤΩΤΗΝ ΔΙΑΔΙΧΗ ΤΩΤ Ν.651/77

Ο ΠΑΡΑΚΑΤΟ ΤΥΠΟΓΡΑΜΜΕΝΟΣ ΜΗΧΑΝΙΚΟΣ ΔΙΑΔΙΧΗ ΤΙΣ ΕΤΩΤΗΝ ΤΑ ΕΣΤΙ:

- ΤΟ ΤΥΠΟ ΣΤΟΙΧΕΙΑ (1-2-3-4-5-6-7-8-9-10-11-12-13-14-15-16-17-18-19-20-21-22-23-24-25-26-27-28-29-30-31-32-33-34-35-36-37-38-39-40-41-42-43-44-45-46-47-48-49-50-51-52-53-54-55-56-57-58-59-60-61-62-63-64-65-1) ΑΓΡΟΤΕΜΑΧΙΟ (2) ΕΧΕΙ ΣΤΗΡΙΚΟ ΕΜΒΑΔΟΝ 18555.00 μ². ΕΠΙΣΤΡΕΦΕΙ ΕΚΤΟΣ ΟΙΚΙΣΜΟΥ ΑΓΡΙΑΣ ΜΠΟΡΕΙ ΝΑ ΕΝΑΙ ΟΙΚΟΔΟΜΗΜΟ ΕΦΟΣΟΝ Ο ΔΡΟΜΟΣ ΠΟΤ ΠΕΡΝΑ ΜΠΡΟΣΤΑ ΑΠΟ ΤΟ ΑΓΡΟΤΕΜΑΧΙΟ ΑΝΑΓΗΡΩΣΕΙ ΟΣ ΤΩΣΤΑΜΕΝΟΣ ΑΓΡΟΤΙΚΟΣ ΠΡΟ ΤΩΤ 1923 η ΑΝΑΓΗΡΩΣΕΜΟΣ ΚΟΙΝΟΤΗΣ.
- ΔΕΝ ΕΓΙΝΕ ΕΛΕΓΧΟΣ ΑΠΟ ΤΗΝ ΔΑΣΙΚΗ ΚΑΙ ΑΡΧΑΙΟΛΟΓΙΚΗ ΤΡΟΠΡΕΣΙΑ, Δ/ΝΣΗ ΓΕΩΡΓΙΑΣ.
- Η ΑΝΩΤΕΡΗ ΙΔΙΟΚΤΗΣΙΑ ΔΕΝ ΠΙΣΤΕΥΕΙ ΣΤΙΣ ΔΙΑΔΙΧΕΣ ΤΩΝ ΝΟΜΩΝ 1337/83 ΚΑΙ 2508/97 ΠΕΡΙ ΕΙΣΦΟΡΩΝ ΣΕ ΓΗ ΚΑΙ ΧΡΗΜΑ.
- Η ΕΤΩΤΗΝ ΤΗΣ ΤΙΣ ΕΤΩΤΗΝ ΤΩΝ ΟΡΙΩΝ ΟΛΩΝ ΤΗΣ ΙΔΙΟΚΤΗΣΙΑΣ ΤΩΤ ΑΠΕΚΟΙΝΩΣΕΤΑΙ ΣΤΟ ΠΑΡΟΝ ΤΟΠΟΓΡΑΦΙΚΟ ΔΙΑΓΡΑΜΜΑ ΑΝΗΚΕΙ ΣΤΟΝ ΙΔΙΟΚΤΗΤΗ ΤΩΤ ΑΝΩΤΕΡΩ ΑΚΙΝΗΤΩ ΣΤΑΜΕΝΑ ΜΕ ΤΗΝ ΠΑΡ 5 ΤΩΤ ΑΡΡΩΤ 2 ΤΩΤ Ν312/2003.

Ο ΙΔΙΟΚΤΗΤΗΣ: ΠΑΤΡΑ, Ο ΔΙΑΔΙΧΗ

ΓΕΩΡΓΙΑ ΚΙΩΣΗ  
ΔΙΔΑΧΤΗΡ ΜΗΧΑΝΙΚΟΣ  
ΠΟΛΥΤΕΧΝΙΚΗΣ ΣΧΟΛΗΣ ΠΑΝΙΠΙΟΥ ΠΑΤΡΩΝ  
ΜΕΛΟΣ Τ.Σ.Ε. ΜΗΤΡΩΟΥ 119031  
ΚΟΡΙΝΘΟΣ Υ.Π.Θ. Ν. 30221 - ΠΑΤΡΑ  
Τ.Κ. 261 02

ΙΔΙΟΚΤΗΤΗΣ : ΚΟΛΛΙΑΣ ΑΝΔΡΕΑΣ

ΑΚΙΝΗΤΑ : ΑΓΡΟΤΕΜΑΧΙΟ 2, ΕΚΤΟΣ ΟΙΚΙΣΜΟΥ ΑΓΡΙΑΣ

ΘΕΣΗ ΑΚΙΝΗΤΟΥ: "ΣΤΕΦΑΝΗ" ΤΟΠΙΚΗΣ ΚΟΙΝΟΤΗΤΑΣ ΑΓΡΙΑΣ ΤΩΤ Δ ΕΡΤΜΑΘΟΥ

ΘΕΜΑ ΣΧΕΔΙΟΥ	ΤΟΠΟΓΡΑΦΙΚΟ ΔΙΑΓΡΑΜΜΑ	ΚΛΙΜΑΚΑ	1:500
ΜΕΛΕΤΗ	ΚΙΩΣΗ ΓΕΩΡΓΙΑ ΠΟΛ ΜΗΧ	ΗΜΕΡ/ΝΙΑ	09/07/12
ΣΦΡΑΓΙΔΑ	ΤΥΠΟΓΡΑΦΗ	ΑΡ ΣΧΕΔΙΟΥ	

ΠΑΡΑΤΗΡΗΣΕΙΣ: ΕΛΑΤΤΗΜΕΝΟ ΤΑΧΥΜΕΤΡΗΤΟ ΑΝΩΤΕΡΩΝ ΕΤΩΤΗΝ ΤΗΣ ΕΤΩΤΗΝ ΜΕ ΤΙΣ ΔΙΑΔΙΧΕΣ ΤΩΝ ΝΟΜΩΝ 1337/83 ΚΑΙ 2508/97 ΠΕΡΙ ΕΙΣΦΟΡΩΝ ΣΕ ΓΗ ΚΑΙ ΧΡΗΜΑ.

ΘΕΩΡΩΜΗΚΕ  
Σύμφωνα με το αρθρ. 174 παρ. 1/4 του Ν. 1673/87  
Εγγράφο προς τον αρθρ. 174 παρ. 1/4 του Ν. 1673/87  
αναπόσπαστο μέρος  
Πάτρα 19/7/2012  
Ο Δασολόγος  
ΣΤΑΥΡΟΣ ΒΑΡΒΑΤΣΟΥΝΗΣ  
Δασολόγος