
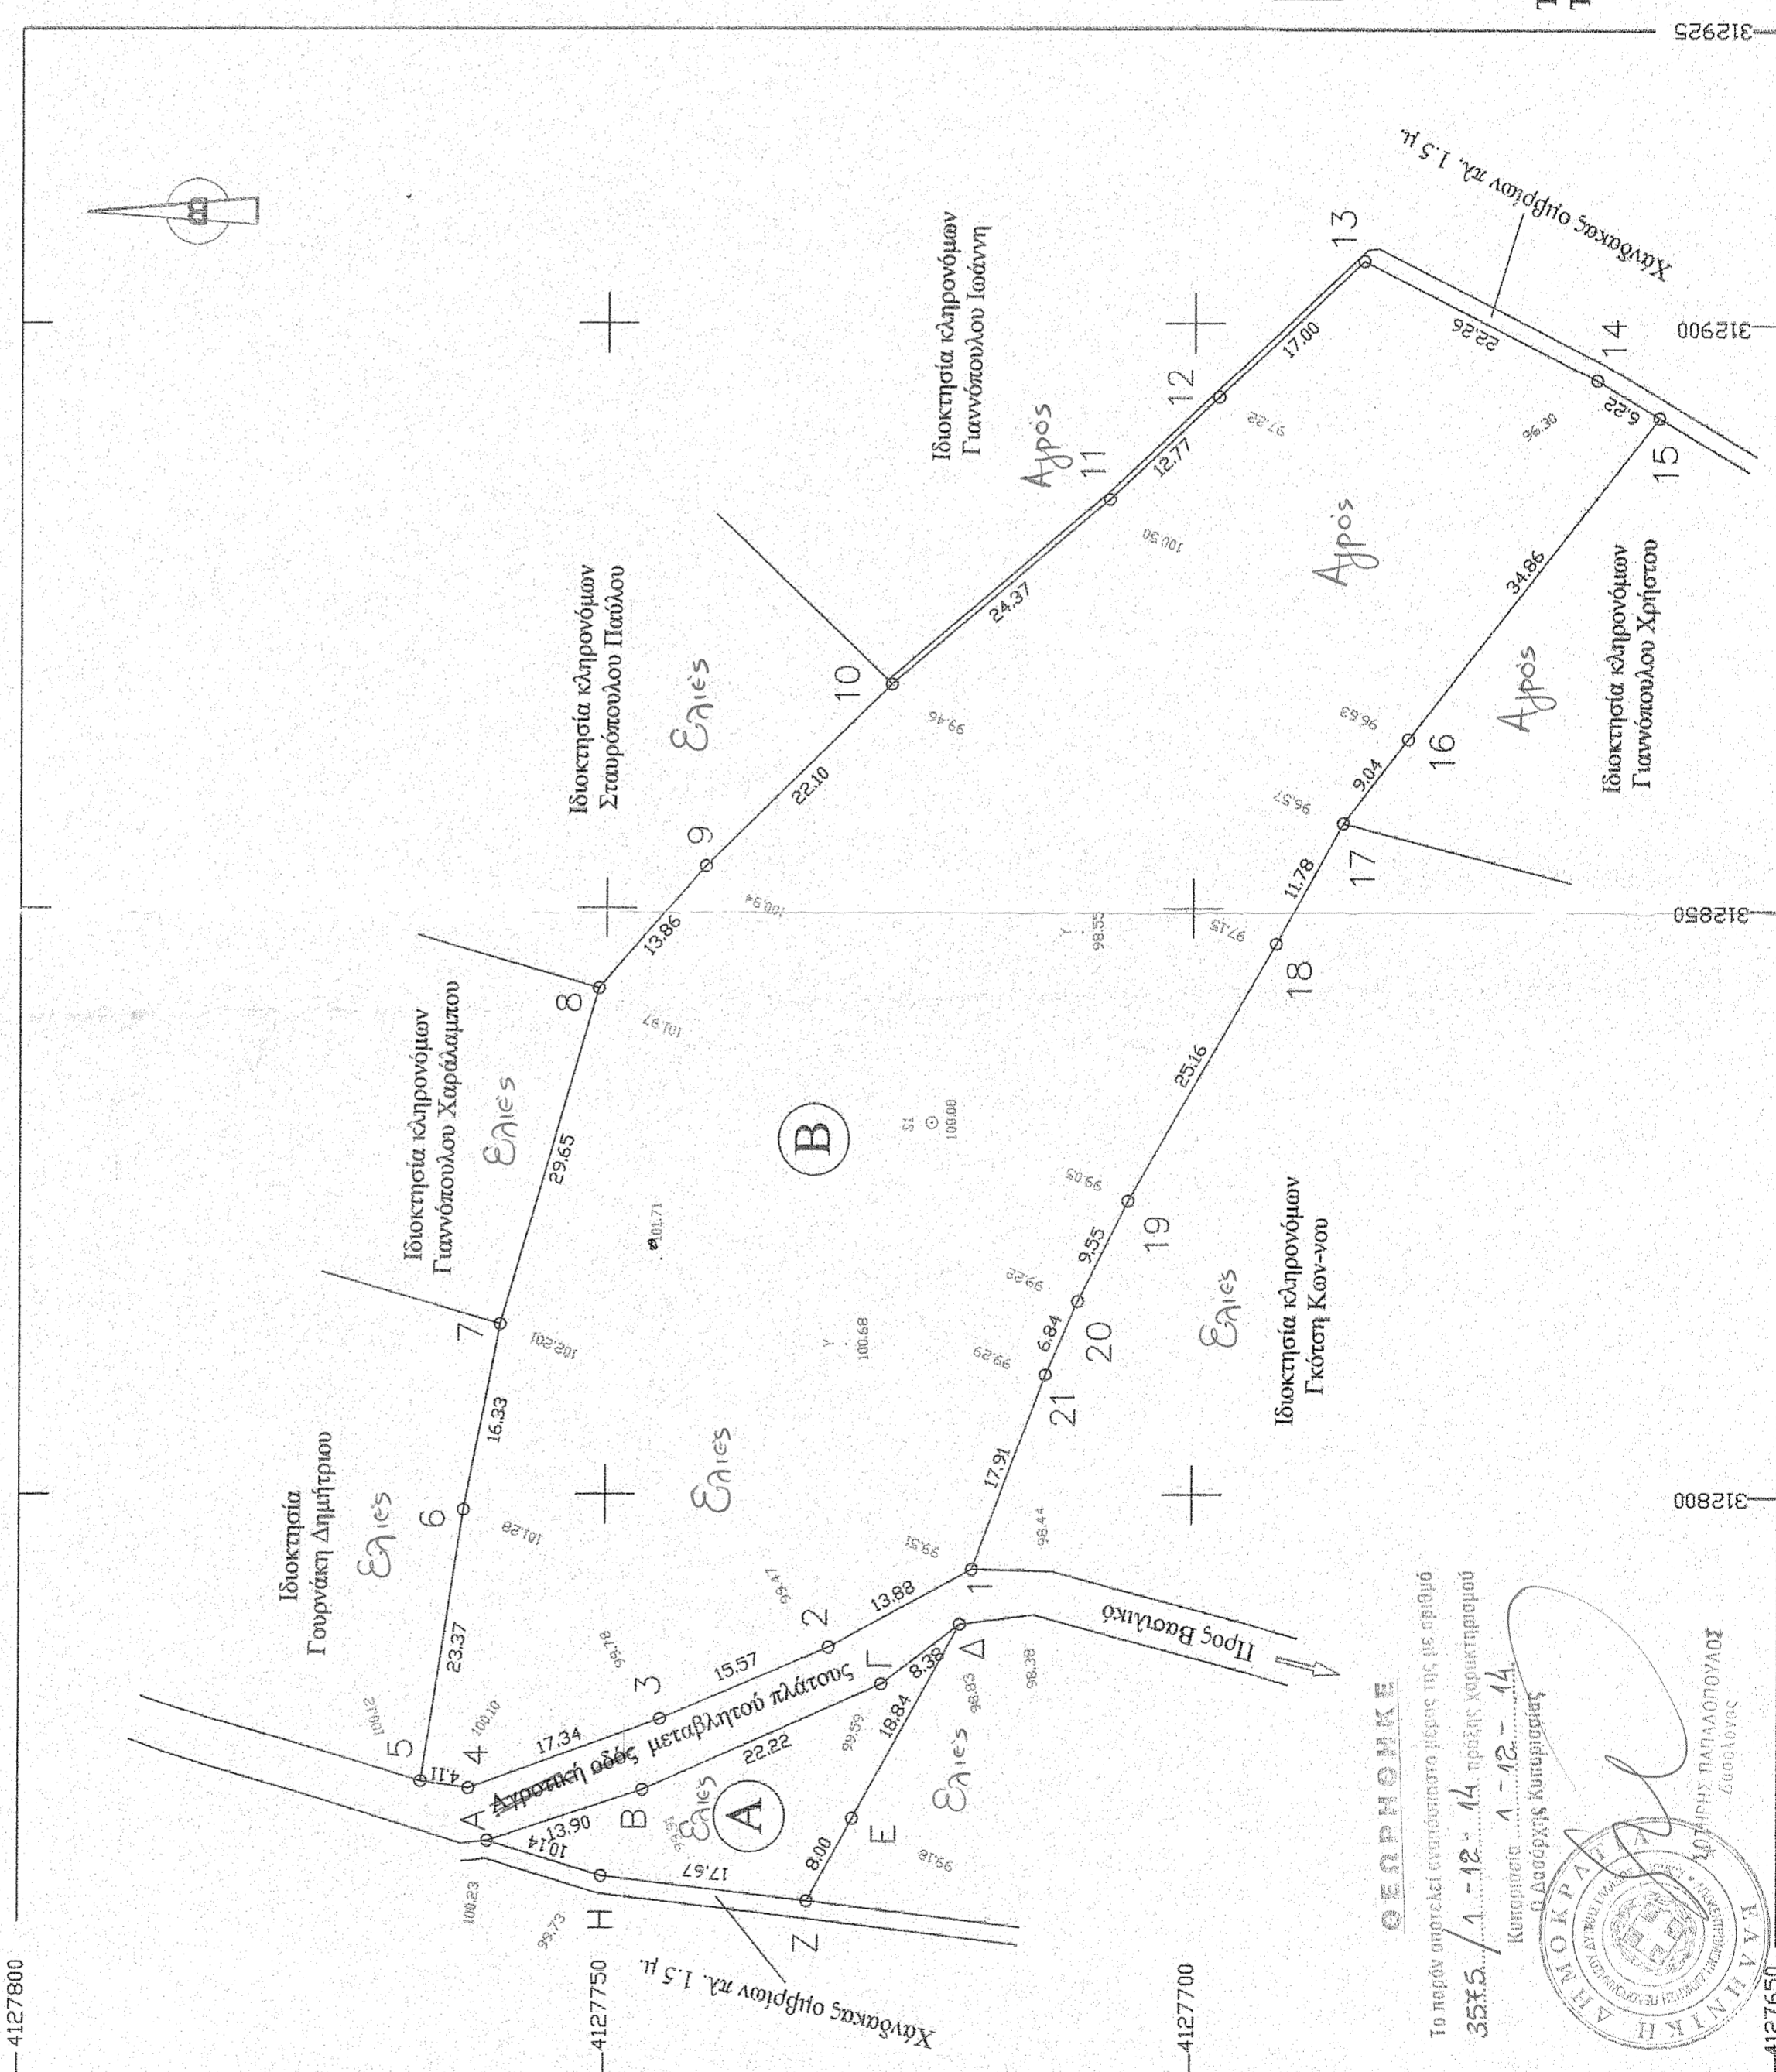


ΑΠΟΣΠΑΣΜΑ ΟΡΟΦΟΦΩΤΟΧΑΡΤΗ Κλίμακα 1:5000
ΦΥΛΛΟ 312-125

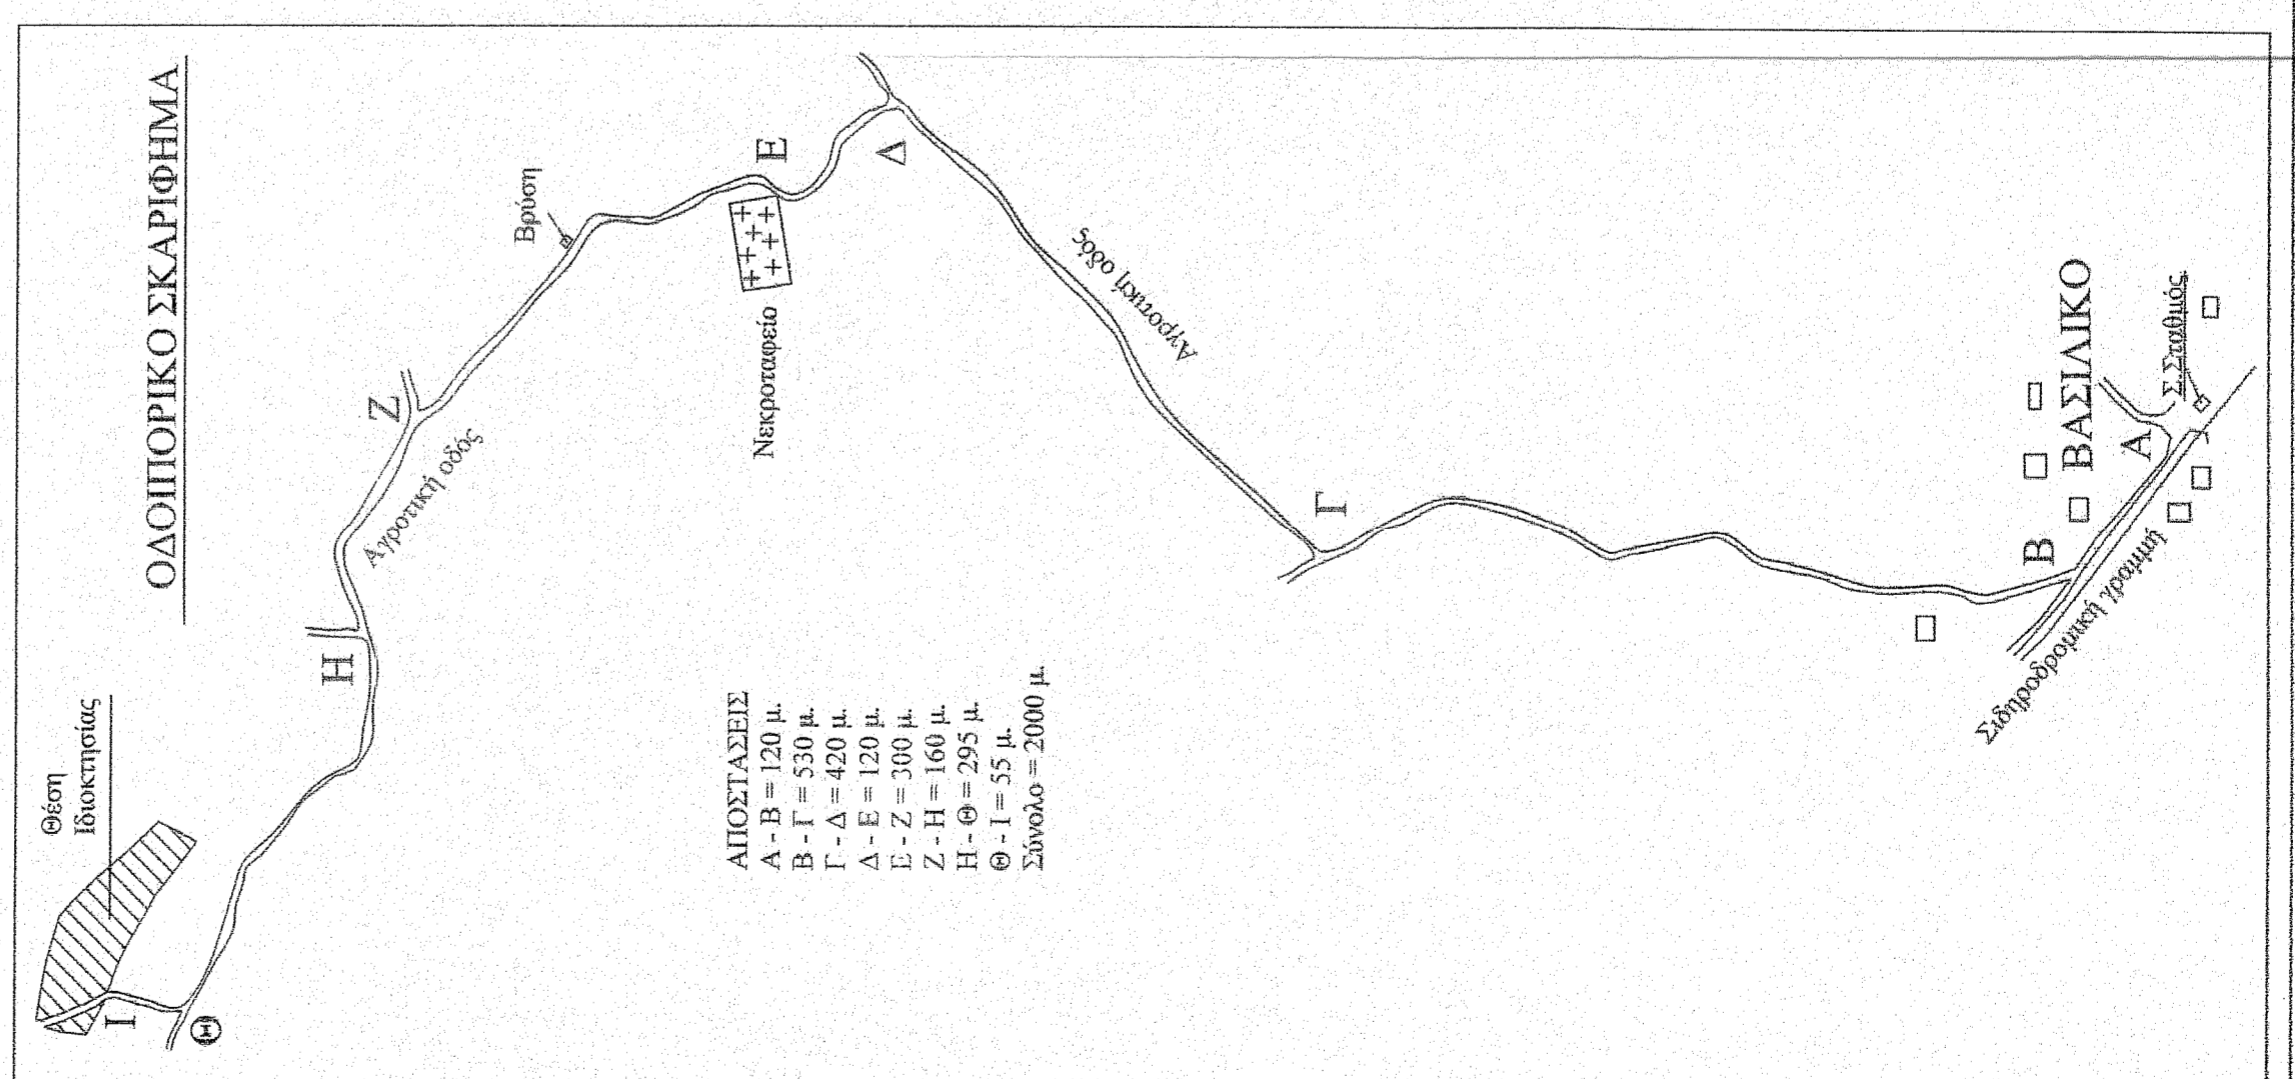

ΠΙΝΑΚΑΣ ΣΥΝΤΕΤΑΓΜΕΝΩΝ ΙΔΙΟΚΤΗΣΙΑΣ Α σε ΕΓ ΣΑ 87

ΣΗΜΕΙΟ	X	Y	ΜΗΚΟΣ
A	312770,55	4127759,93	13,90
B	312774,86	4127746,71	22,22
Γ	312783,86	4127726,40	8,38
Δ	312788,93	4127719,73	18,84
E	312779,44	4127728,83	8,00
Z	312765,44	4127732,70	17,67
H	312767,56	4127750,25	10,14
A	312770,55	4127759,93	10,14

$E = 1/2 \sum(x_i + x_{i+1})(y_i - y_{i+1})$
E = 312.73 μ²

ΠΙΝΑΚΑΣ ΣΥΝΤΕΤΑΓΜΕΝΩΝ ΙΔΙΟΚΤΗΣΙΑΣ Β σε ΕΓ ΣΑ 87

ΣΗΜΕΙΟ	X	Y	ΜΗΚΟΣ
1	312793,60	4127718,72	13,88
2	312786,97	4127730,92	15,57
3	312790,90	4127745,23	17,34
4	312774,99	4127761,96	4,11
5	312775,97	4127765,63	23,37
6	312796,97	4127762,05	16,33
7	312814,70	4127756,96	29,65
8	312845,00	4127750,08	13,86
9	312859,60	4127741,53	22,10
10	312869,05	4127725,74	24,37
11	312863,63	4127707,44	12,77
12	312885,24	4127697,94	22,26
13	312895,33	4127685,72	6,22
14	312882,04	4127685,72	34,86
15	312857,30	4127687,72	9,04
16	312847,00	4127692,93	11,78
17	312895,21	4127706,50	25,16
18	312816,56	4127709,77	9,55
19	312810,39	4127712,51	6,84
20	312793,60	4127718,72	17,91

$E = 1/2 \sum(x_i + x_{i+1})(y_i - y_{i+1})$
E = 5514.78 μ²

ΟΡΟΙ ΔΟΜΗΣΗΣ
ΓΕΝΙΚΟΙ ΟΡΟΙ ΔΟΜΗΣΗΣ: ΠΑ/24-5-85.
(ΦΕΚ-270/Δ/31-5-85).
όπως τροποποιήθηκε με το Ν.3212 (ΦΕΚ-308/31-12-03)
ΚΑΤΑ ΚΑΝΟΝΑ : Γ τα κατοικία
Άρθρο 10 παρ. 1. α) Αρτέλιτα = 4000 μ².
Πρόσκατο = 25 μ.
Μέγιστη Δόμηση 200 τ.μ. + (εμφ. γηπέδου - 4000) * 0.02
Άρθρο 1 παρ. 3) Κάλυψη = 10 %
Άρθρο 1 παρ. 5) Αποστάσεις δ = 15 μ.
Άρθρο 6 παρ. 1γ) Αρ. ορόφων = 2
παρ. 1δ) Μέγιστο ύψος = 7,50 μ. (+1,20 μ. στέγη)

ΔΗΛΩΣΗ ΙΔΙΟΚΤΗΤΗ ΥΠΟΔΕΙΞΗ ΟΡΙΩΝ
Του άρθ. 5 της παρ. 7 του Π.Δ. 8-7-93 ΦΕΚ 795 γ/13-7-93
Η υπογεγραμμένη Γανωπόπουλου Λεωνορίνη γα Γανωπόπουλου Παναγιώτη του Αθα-
νασίου και μια εκ των κληρονόμων του Δηλώνω ότι στο παρόν Τοπογραφικό δια-
γράμμα αγροτεμάχιο με στοιχεία (Α και Β), ενθύνονται για την ακρίβεια του δηλωμέ-
νου αυτού ορίων, για την ακρίβεια της θέσης αυτού ως προς το όριο του δήμου και για
την ύπαρξη και την αιτία του δικαιομάτρός μας να τύχουμε έκδοσης οικοδομικής αδείας
σε αυτό.

Κατάμιατα - 4 /2014
Η Δημόσια ΙΔΙΟΚΤΗΤΡΙΑ

ΔΗΛΩΣΗ Ν.651 / 77

Ο υπογεγραμμένος Παντελεόπουλος Παναγιώτης τοπογράφος μηχανικός ΤΕ δηλώνω ότι,
το αγροτεμάχιο με τα στοιχεία Α (Α,Β,Γ,Δ,Ε,Ζ,Η,Α) και Β (1,2,3...20,21) του παρόντος
σχεδιαγράμματος βρίσκεται εκτός του οριοθετημένου οικισμού της τοπικής κοινότητας
Βασιλακού, της δημοτικής ενότητας Λωρίων του Δήμου Ορχαδίας Ν. Μεσσηνίας.
Το στοιχείο Α είναι μη άρθρο και μη οικοδομήσιμο, το στοιχείο Β είναι άρθρο και οικο-
δομήσιμο στον κανόνα σύμφωνα με τις καίμενες πολεοδομικές διατάξεις.

ΕΜΒΛΑΝ
Το στοιχείο Α (Α,Β,Γ,Δ,Ε,Ζ,Η,Α) Ε = 312.73 τ.μ.
Το στοιχείο Β (1,2,3...20,21) Ε = 5514.78 τ.μ.
Εμβαδόν ολικό Α+Β Εολ = 5827.51 τ.μ.

Κατάμιατα - 4 /2014
Ο ΔΗΛΩΣΗ ΜΗΧΑΝΙΚΟΣ
ΠΑΝΤΕΛΕΟΠΟΥΛΟΣ Γ. ΠΑΝΑΓΙΩΤΗΣ
ΤΟΠΟΓΡΑΦΟΣ ΜΗΧ. ΔΡ. Π. Δ. 1959/83
ΕΥΡΥΠΛΟΥ 31 - ΚΑΛΑΜΑΤΑ 24100
ΤΗΛ. 27210 28472, 637/656006
Α.Φ.Μ. 055098762 ΔΟΥ ΚΑΛΑΜΑΤΑΣ

ΥΠΟΜΗΝΑ
Η απερίσπαστη έγινε με ηλεκτρονική μέθοδο εξορθολογισμένη από το κρετινικό δίκτυο.
Το εμβαδόν των αιτούσων πλεονάζοντων με την αναλυτική μέθοδο SIMPSON.
Υπογεγραμμένη Υπερπρία ανέφερεται Η = 100,00 μ. (21)
Τίτλοι κτησίας :
α) Με την υπ' αριθ' Δήλωση ακούσας κληρονομιάς 7786 20-10-1988 στην συμβολαιογραφώ
Αθηνών Φωτεινή Κομμανάκη - Κωνσταντακοπούλου.

εργοδότης	ΚΛΗΡΟΝΟΜΟΙ ΓΙΑΝΝΟΠΟΥΛΟΥ ΠΑΝΑΓΙΩΤΗ του ΑΘΑΝΑΣΙΟΥ
έργο	ΑΠΟΤΥΠΩΣΗ ΑΓΡΟΤΕΜΑΧΙΟΥ
θέση " Παναίτσα "	Τοπικής κοινότητας Βασιλακού Δημοτικής ενότητας Λωρίων Δήμου ΟΡΧΑΔΙΑΣ
μελετητής	ΠΑΝΤΕΛΕΟΠΟΥΛΟΣ ΠΑΝΑΓΙΩΤΗΣ τοπογράφος μηχανικός
θέμα σχεδίου	αριθμός σχεδίου
ΤΟΠΟΓΡΑΦΙΚΟ ΔΙΑΓΡΑΜΜΑ	T-1
Με τμήματα (Α και Β)	
κλίμακας 1 : 500	
υπογραφή	σφραγίδα
χρόνος μελέτης	ΑΠΡΙΛΙΟΣ 2014