
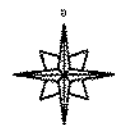


ΠΙΝΑΚΑΣ ΣΥΝΤΕΤΑΓΜΕΝΩΝ ΚΟΡΥΦΩΝ ΟΡΙΩΝ ΙΔΙΟΚΤΗΣΙΑΣ

α/α	X	Ψ
A	274585.5	4179509.00
B	274632.01	4179507.00
Γ	274644.4	4179559.00
Δ	274587.00	4179551.00

ΕΜΒΑΔΟΝ ΙΔΙΟΚΤΗΣΙΑΣ (Α-Β-Γ-Δ-Α) = 2421.05 τ.μ.

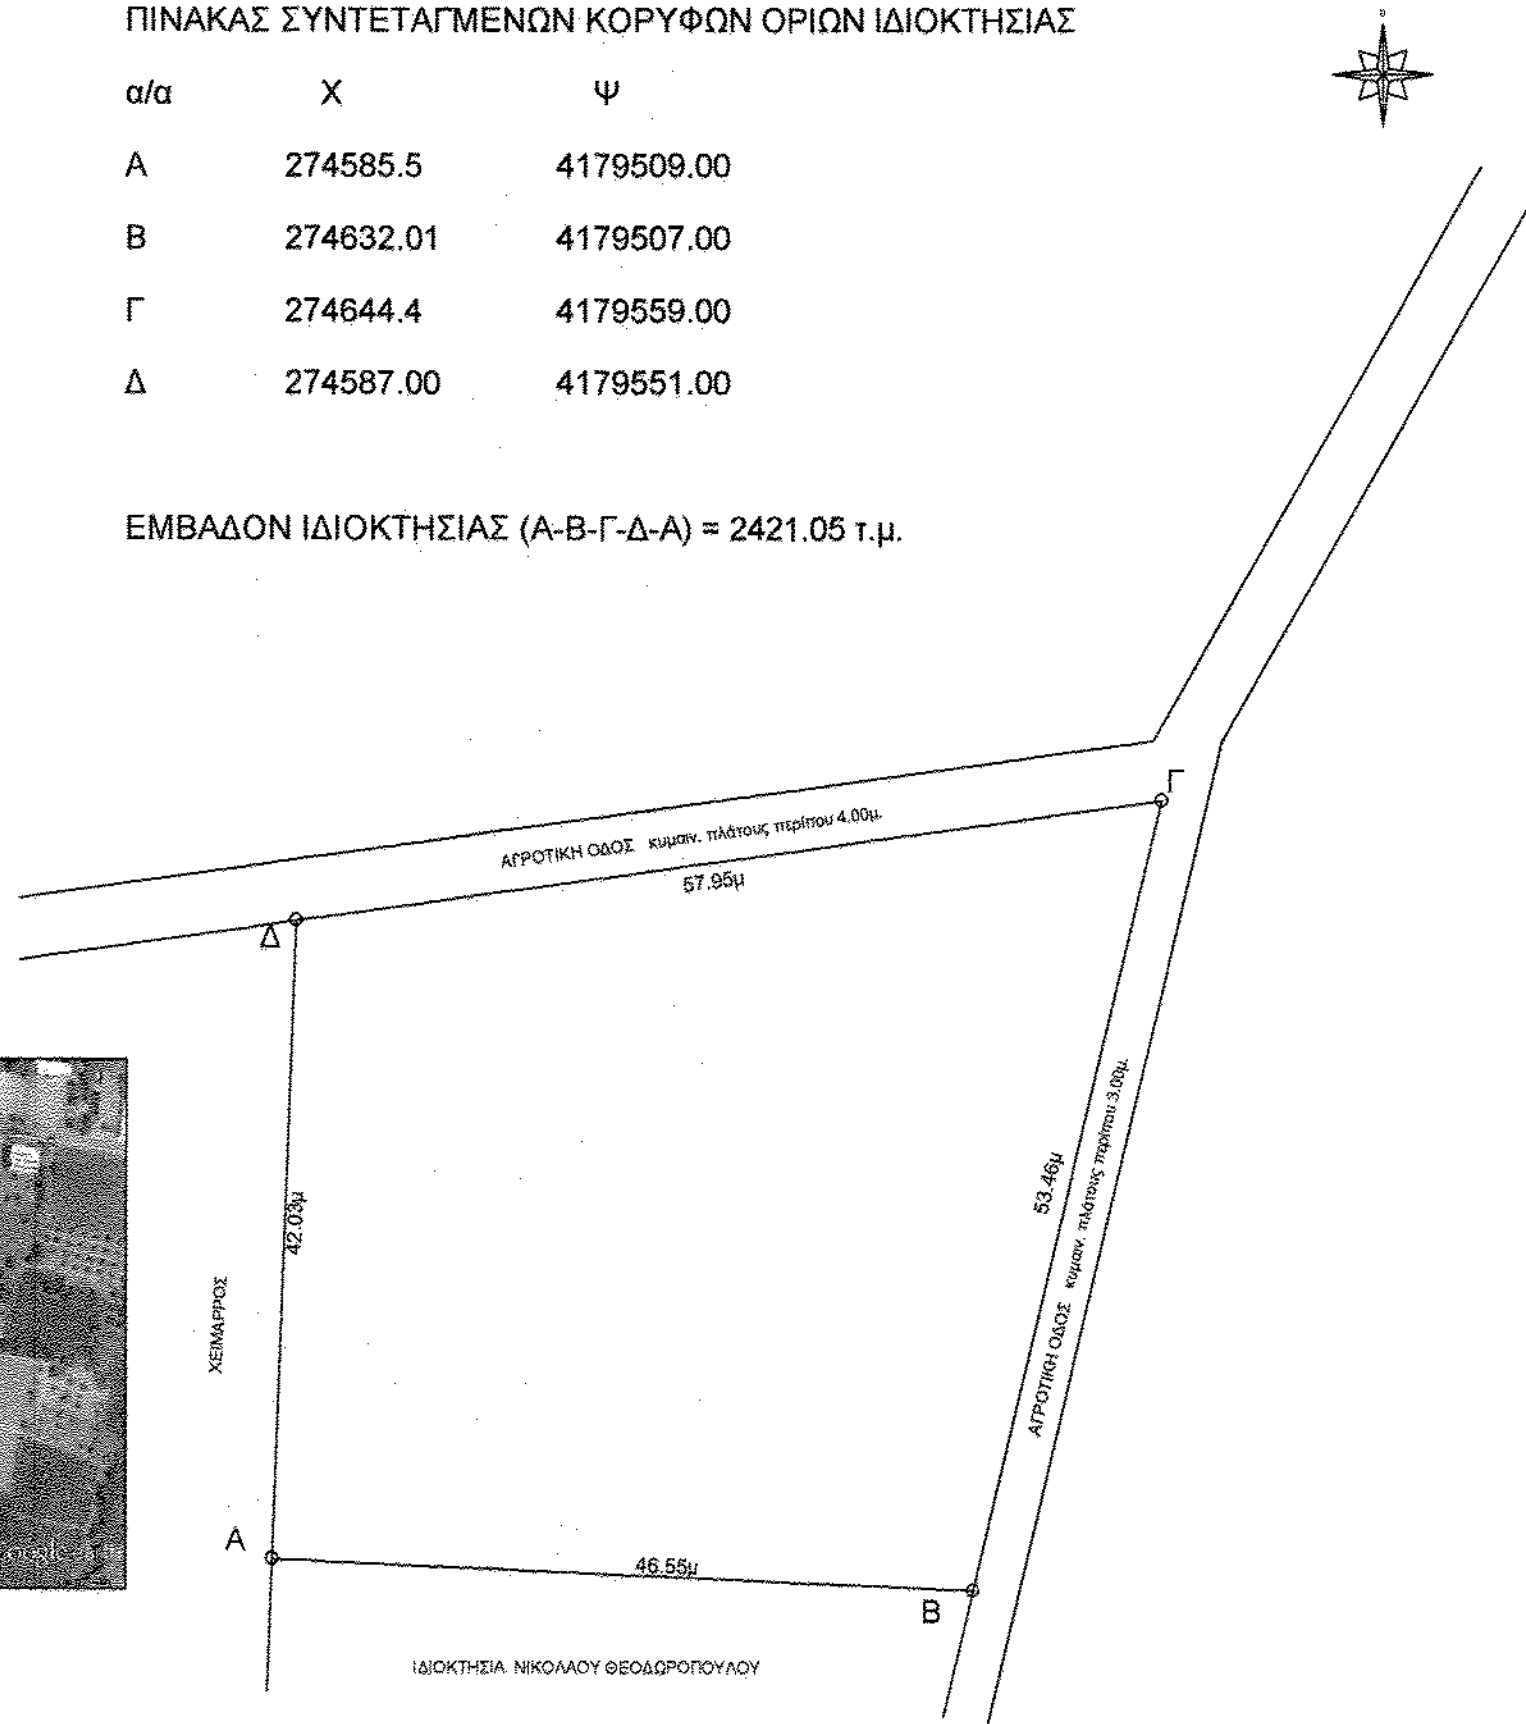

ΥΠΟΜΝΗΜΑ

1.ΕΜΒΑΔΟΜΕΤΡΗΣΗ
Επιφάνεια γεωτεμαχίου (Α-Β-Γ-Δ-Α)=2421.05 τ.μ

ΟΡΟΙ ΔΟΜΗΣΗΣ
ΕΚΤΟΣ ΟΡΙΩΝ ΟΙΚΙΣΜΟΥ (Π.Δ. ΤΗΣ 24.5.1985 ΦΕΚ 270 Δ' / 31.5.1985 και Ν.3212-ΦΕΚ 308Α/31.12.2003)
ΕΝΤΟΣ ΖΩΝΗΣ σαν προυπάρχον του 1977
αρτιότητα κατά παρέκκλιση
Εμβαδόν=2000.00τ.μ.

ΕΓΚΡΙΣΕΙΣ
α) Δασαρχείο : Πράξη χαρακτηρισμού έκτασης με αριθμ. πρωτ. Βεβαίωση τελειότητας με αριθμ. πρωτ.

ΤΙΤΛΟΙ ΙΔΙΟΚΤΗΣΙΑΣ
Αγωγή με αρ.199/1-10-1997 Πρωτοδικείου Ηλείας

3.ΕΠΙΤΡΕΠΟΜΕΝΑ ΣΤΟΙΧΕΙΑ ΔΟΜΗΣΗΣ
Κλίση: 0.10
Δόμησι: 0.20
Πλάγιες αποστάσεις 15.00μ
μέγιστο υψος 7.50μ.+1.20μ.(στενή)
Οροφαι 2

ΤΕΧΝΙΚΟ ΓΡΑΦΕΙΟ ΜΕΛΕΤΩΝ
ΤΡΥΦΩΝΑ, Ι.ΣΕΦΕΡΛΗ ΠΟΛΙΤΙΚΟΥ ΜΗΧΑΝΙΚΟΥ Ε.Μ.Π
ΓΙΑΝΝΗ ΤΡ. ΣΕΦΕΡΛΗ ΠΟΛΙΤΙΚΟΥ ΜΗΧΑΝΙΚΟΥ Ε.Μ.Π
ΒΑΣΙΑΣ Ι. ΣΕΦΕΡΛΗ ΠΟΛΙΤΙΚΟΥ ΜΗΧΑΝΙΚΟΥ ΠΑΝ. ΠΑΤΡΩΝ

Εργοδότης	ΘΕΟΔΩΡΟΠΟΥΛΟΣ ΠΑΝΑΓΙΩΤΗΣ
Εργο	ΠΕΡΙΦΡΑΞΗ ΤΜΗΜΑΤΩΝ ΟΙΚΟΠΕΔΟΥ
Θεση	ΕΚΤΟΣ ΣΧΕΔΙΟΥ ΕΝΤΟΣ ΖΩΝΗΣ Τ.Κ ΒΡΟΧΙΤΣΑΣ ΔΗΜΟΥ ΠΥΡΓΟΥ 'ΘΕΣΗ ΒΡΥΣΟΥΛΑ'

ΜΕΛΕΤΗΤΕΣ **ΓΙΑΝΝΗΣ ΤΡ. ΣΕΦΕΡΛΗΣ**
ΠΟΛΙΤΙΚΟΣ ΜΗΧΑΝΙΚΟΣ Ε.Μ.Π.
ΠΡΑΞΗ

Το παρόν τοπογραφικό διάγραμμα ανήκει στο 102.476/3182/2014. πρόση χαρακτηρισμού του δασαρχ. Πύργου αριθμ. 9/8/2014 ο δασάρχης

Θέμα	ΤΟΠΟΓΡΑΦΙΚΟ ΔΙΑΓΡΑΜΜΑ		ΚΑΙΜ. 1:500
	Αριθμ. σχεδίου	T1	
Σφραγίδα	Υπογραφή 	Ημερομηνία : ΙΟΥΝΙΟΣ 2014	
		α. αναθεώρηση β. αναθεώρηση γ. αναθεώρηση	

ΙΩΑΝΝΗΣ ΤΡ. ΣΕΦΕΡΛΗΣ
ΠΟΛΙΤΙΚΟΣ ΜΗΧΑΝΙΚΟΣ Ε.Μ.Π.
ΜΕΛΟΣ Τ.Ε.Ε. ΑΡΙΘΜ. ΜΗΤΡΩΟΥ 39749
Τ.ΠΕΤΡΟΠΟΥΛΟΥ & ΔΡΑΓΑΤΣΑΝΙΟΥ 29-ΠΥΡΓΟΣ
ΤΗΛ. 26210, 34333 - FAX 26210, 81127
Α.Φ.Μ. 015047382 - Δ.Ο.Υ. ΠΥΡΓΟΥ