

Y = 4179820
X = 583160

Y = 4179800
X = 583160

Y = 4179880
X = 583160

Y = 4179880
X = 583160

Y = 4179860
X = 583160

Y = 4179840
X = 583160

Y = 4179820
X = 583160

Y = 4179800
X = 583160

Ιδιοκτησία
Κληρ. Δημητρίου Πανταζή

Ιδιοκτησία
Κληρ. Δημητρίου Πανταζή


Ιδιοκτησία
Ιωάννη Καστανού

Ιδιοκτησία
Αυτωνίου Καραβά

Ιδιοκτησία
Ιωάννη Γλυνού

Ιδιοκτησία
Γεράς Μονής Αγίας Μαρίας

Ιδιοκτησία
Κληρ. Σταύρου Πολίτη
(πρώην Πανταζή Γλυνού)

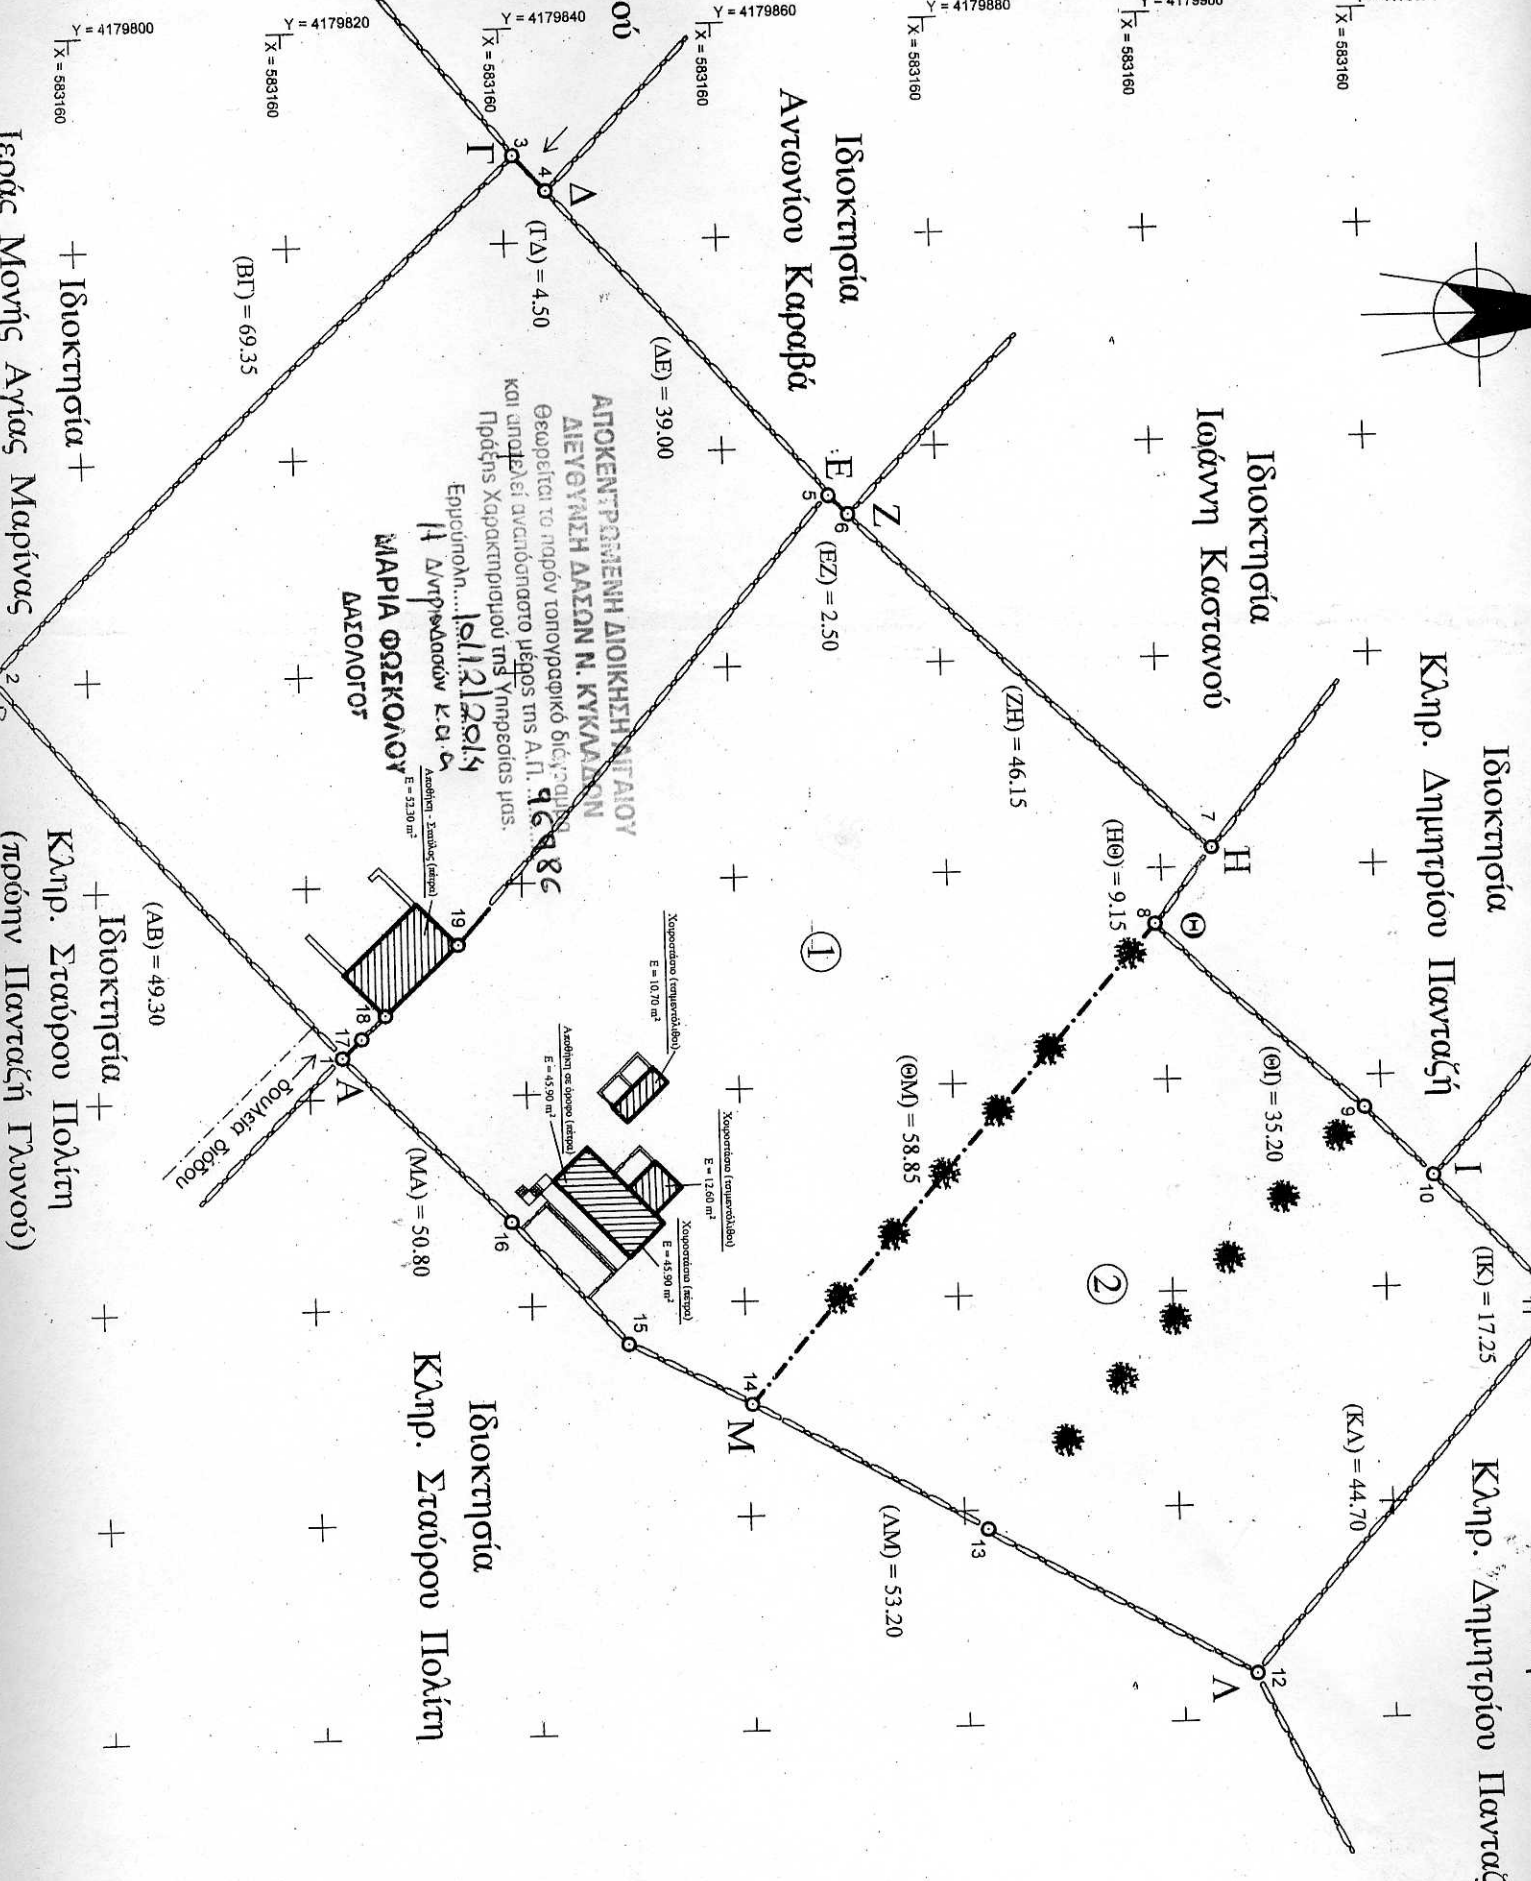

ΑΠΟΚΕΝΤΡΩΜΕΝΗ ΔΙΟΙΚΗΣΗ ΝΑΥΤΙΛΙΑΟΥ
ΔΙΕΥΘΥΝΣΗ ΔΑΞΙΩΝ Ν. ΚΥΚΛΑΔΩΝ
Θεωρείται το παρόν τοπογραφικό σχέδιο
και αποτελεί αναπόσπαστο μέρος της Α.Π. 96488
Πράξης Χαρτοκτηματού της Υπηρεσίας μας.
Επιμέλεια... 15.11.2014
Η Αντιπρόεδρος Ε.α.ε
ΜΑΡΙΑ ΦΩΣΚΟΝΟΥ
ΔΑΣΥΝΟΤΟΣ
Ασφάλεια - Στάθης (έτοιμο)
E = 53,30 m²

(AB) = 49,30

(MA) = 50,80

Κληρ. Σταύρου Πολίτη

Ιδιοκτησία

(AE) = 39,00

(EZ) = 2,50

(ZH) = 46,15

(HΘ) = 9,15

(ΘΙ) = 35,20

(ΚΚ) = 17,25

(ΚΛ) = 44,70

(ΛΜ) = 53,20

E = 10,70 m²

E = 12,60 m²

E = 43,90 m²

(BI) = 69,35

(ΓΔ) = 4,50