

ΑΠΟΣΠΑΣΜΑ ΧΑΡΤΗ Γ.Υ.Σ. (ΦΥΛΛΟ ΟΛΥΜΠΙΑ 6283 - 1)


ΚΑ. 1 : 5.000



ΟΔΟΠΟΡΙΚΟ ΣΚΑΡΙΦΗΜΑ

ΓΕΩΔΑΙΤΙΚΟ ΣΥΣΤΗΜΑ ΕΓΣΑ 87

A/A	X	Y	A/A	X	Y
A	282240,68	4172984,73	M	282247,04	4172977,80
B	282235,37	4172981,63	N	282245,43	4172976,56
Γ	282239,09	4172977,32	Ξ	282270,69	4172957,97
Δ	282246,60	4172966,71	Ο	282257,81	4172977,33
Ε	282251,63	4172959,98	Π	282258,92	4172978,34
Ζ	282260,13	4172948,48	Ρ	282257,76	4172980,03
Η	282265,21	4172952,93	Σ	282254,30	4172978,02
Θ	282253,25	4172969,95	Τ	282250,71	4172984,20
Ι	282252,36	4172971,62	Υ	282254,16	4172986,21
Κ	282254,30	4172972,76	Φ	282251,40	4172990,97
Λ	282252,01	4172976,69	Α		

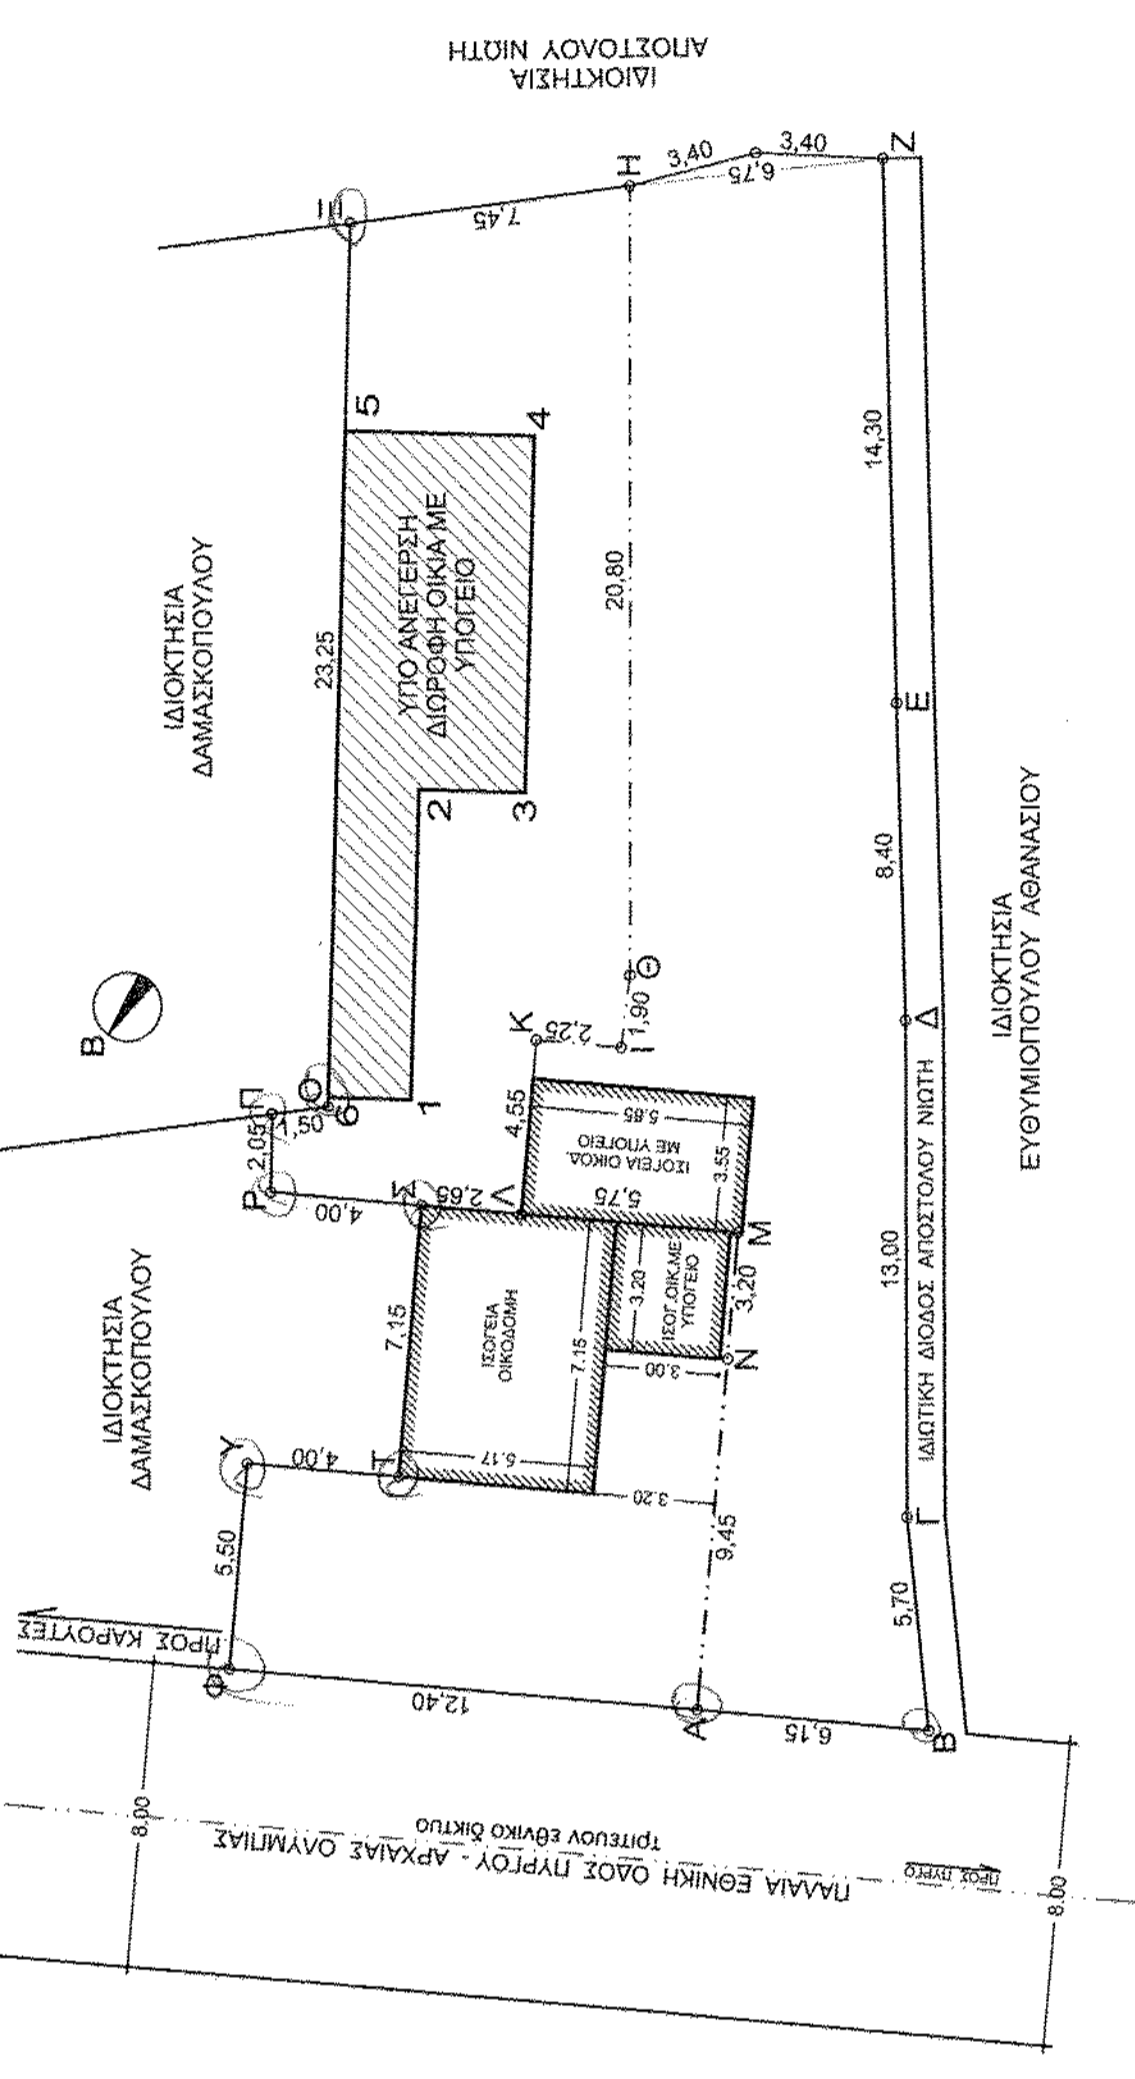

ΔΗΛΩΣΗ ΝΟΜΟΥ 651/77 ΚΑΙ 1337/83

ΔΗΛΩΝΕΤΑΙ ΥΠΕΥΘΥΝΑ ΟΤΙ ΤΟ ΟΙΚΟΠΕΔΟ ΜΕ ΣΤΟΙΧΕΙΑ (Α-Β-Γ-Δ-Ε-Ζ-Η-Ξ-Ο-Π-Ρ-Σ-Τ-Υ-Φ-Α) ΕΜΒΑΔΟΝ=595.45 μ.τ.

ΕΥΡΙΣΚΕΤΑΙ ΕΝΤΟΣ ΤΟΥ ΟΙΚΙΣΜΟΥ ΚΑΜΠΟΣ ΚΑΙ ΕΙΝΑΙ ΑΡΤΙΟ ΚΑΙ ΟΙΚΟΔΟΜΗΣΙΜΟ ΣΥΜΦΩΝΑ ΜΕ ΤΟΥΣ ΝΟΜΟΥΣ ΚΑΙ ΤΙΣ ΛΟΙΠΕΣ ΠΟΛΕΟΔΟΜΙΚΕΣ ΔΙΑΤΑΞΕΙΣ ΠΟΥ ΙΣΧΥΟΥΝ ΜΕΧΡΙ ΣΗΜΕΡΑ. ΔΕΝ ΥΠΑΙΧΤΑΙ ΣΤΙΣ ΔΙΑΤΑΞΕΙΣ ΤΟΥ ΝΟΜΟΥ 1337/83 ΔΕΝ ΕΧΕΙ ΥΠΟΧΡΕΩΣΗ ΕΙΣΦΟΡΑΣ ΣΕ ΓΗ ΚΑΙ ΧΡΗΜΑ ΚΑΙ ΔΕΝ ΠΡΟΕΡΧΕΤΑΙ ΑΠΟ ΚΑΤΑΤΜΗΣΗ ΣΗΜΕΡΑ

ΔΗΛΩΣΗ ΥΛΟΠΟΙΗΣΗΣ ΟΡΙΩΝ

ΔΗΛΩΣΗ ΥΠΕΥΘΥΝΑ ΟΤΙ ΤΑ ΟΡΙΑ ΚΑΙ ΤΗ ΘΕΣΗ ΤΟΥ ΟΙΚΟΠΕΔΟΥ ΤΑ ΥΠΕΛΕΙΘΑ Ο ΙΔΙΟΣ ΣΤΟ ΜΗΧΑΝΙΚΟ ΚΑΙ ΕΙΝΑΙ ΟΡΘΑ.

ΙΟΥΛΙΟΣ 2014
Ο ΔΗΛΩΝ

ΚΑΡΟΛΟΣ - ΧΑΡΜΠΙΟΣ ΚΑΝΤΟΥΝΗΣ
ΠΤΥΧ. ΤΟΠΟΓΡΑΦΟΣ ΜΗΧΑΝΙΚΟΣ Τ.Ε.
Α.Τ.Ε.Ι. ΣΕΡΡΩΝ Δ.Μ.Ε.Τ.Ε.Μ. 45989
ΚΟΛΟΚΟΤΡΩΝ 4 - ΠΥΡΡΟΣ - Τ.Κ. 27100
ΤΗΛ. 28210-3985 ΚΑΙ 28210-37969

ΙΟΥΛΙΟΣ 2014
ΚΑΡΟΛΟΣ - ΧΑΡΜΠΙΟΣ ΚΑΝΤΟΥΝΗΣ
ΠΤΥΧ. ΤΟΠΟΓΡΑΦΟΣ ΜΗΧΑΝΙΚΟΣ Τ.Ε.
Α.Τ.Ε.Ι. ΣΕΡΡΩΝ Δ.Μ.Ε.Τ.Ε.Μ. 45989
ΚΟΛΟΚΟΤΡΩΝ 4 - ΠΥΡΡΟΣ - Τ.Κ. 27100
ΤΗΛ. 28210-3985 ΚΑΙ 28210-37969

ΔΗΛΩΣΗ ΥΠΕΥΘΥΝΑ ΟΤΙ ΤΑ ΟΡΙΑ ΚΑΙ ΤΗ ΘΕΣΗ ΤΟΥ ΟΙΚΟΠΕΔΟΥ ΤΑ ΥΠΕΛΕΙΘΑ Ο ΙΔΙΟΣ ΣΤΟ ΜΗΧΑΝΙΚΟ ΚΑΙ ΕΙΝΑΙ ΟΡΘΑ.

ΙΟΥΛΙΟΣ 2014
Ο ΔΗΛΩΝ

ΤΕΧΝΙΚΟ ΓΡΑΦΕΙΟ
ΑΡΧΙΤΕΚΤΟΝ - ΜΗΧΑΝΙΚΟΣ
ΑΝ. ΜΠΙΚΟΣ
ΠΥΡΡΟΣ 29119
28210

ΕΡΓΟΔΟΤΗΣ
ΑΘΑΝΑΣΙΟΣ ΚΑΨΑΛΗΣ

ΕΡΓΟ
ΑΠΟΤΥΠΩΣΗ ΟΙΚΟΠΕΔΟΥ

ΘΕΣΗ ΕΡΓΟΥ
ΟΙΚΙΣΜΟΣ ΚΑΜΠΟΣ
ΠΑΛΑΙΟΒΑΡΒΑΣΙΝΑΣ


ΘΕΜΑ ΣΧΕΔΙΟΥ
ΤΟΠΟΓΡΑΦΙΚΟ
ΔΙΑΓΡΑΜΜΑ

ΚΛΙΜ. 1:200
ΑΡ. ΣΧ. Τ1

ΜΕΛΕΤΗΤΕΣ
ΚΑΡΟΛΟΣ ΚΑΝΤΟΥΝΗΣ
ΤΟΠΟΓΡΑΦΟΣ Τ.Ε.

ΧΡΟΝΟΣ ΜΕΛΕΤΗΣ
ΙΟΥΛΙΟΣ 2014

ΣΦΡΑΓ. ΥΠΟΓΡ.
ΚΑΡΟΛΟΣ - ΧΑΡΜΠΙΟΣ ΚΑΝΤΟΥΝΗΣ
ΠΤΥΧ. ΤΟΠΟΓΡΑΦΟΣ ΜΗΧΑΝΙΚΟΣ Τ.Ε.
Α.Τ.Ε.Ι. ΣΕΡΡΩΝ Δ.Μ.Ε.Τ.Ε.Μ. 45989
ΚΟΛΟΚΟΤΡΩΝ 4 - ΠΥΡΡΟΣ - Τ.Κ. 27100
ΤΗΛ. 28210-3985 ΚΑΙ 28210-37969

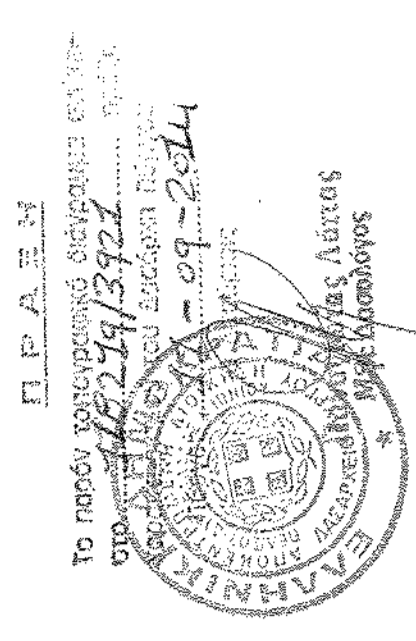

ΥΠΟΜΝΗΜΑ

1. ΕΜΒΑΔΟΜΕΤΡΗΣΗ:

Επιμένει γηπέδου: (Α-Β-Γ-Δ-Ε-Ζ-Η-Ξ-Ο-Π-Ρ-Σ-Τ-Υ-Φ-Α)=595.45 μ.τ.
Το εμβαδό του γηπέδου υπολογίστηκε με τη μέθοδο συντεταγμένων ΕΓΣΑ '87 και σύστημα GPS
Το γηπέδο βρίσκεται εντός του συνεκτικού τμήματος του οικισμού ΚΑΜΠΟΣ (προϋπαρχόντος του ετους 1923) της τοπικής κοινότητας Παλαιοβαρβασίνας της δημοτικής ενότητας Πυργου του Δήμου Πυργου και είναι άρτιο και οικοδομήσιμο σύμφωνα με τις ισχύουσες πολεοδομικές διατάξεις.

2. ΟΡΟΙ ΔΟΜΗΣΗΣ:

Π.Δ. 24.4/3.5.85 ΦΕΚ 181.Δ. Π.Δ. 23.2.87 ΦΕΚ 133.Δ
Π.Δ. 24.12.90 ΦΕΚ 119.Δ. ΦΕΚ 289 ΑΑΠ/4-11-2011
ΟΙΚΙΣΜΟΣ : Καμπός (ισόθροον πεδινό στάσιμος Β.3.2.)
ΑΡΤΙΟΤΗΤΑ : 500,00 τ.μ.
ΠΡΟΣΩΠΟ : 15,00 μ.
ΚΑΛΥΨΗ : 60%
ΔΟΜΗΣΗ : 400,00 τ.μ.
ΟΡΟΦΟΙ : Υπόγειο + 2 ορόφοι.
ΥΨΟΣ : 7,50 μ. + Στέγη 2,00 με ελάχιστο ύψος εσωτ. ορόφου 2,65 μ.
ΑΠΟΣΤΑΣΕΙΣ : 2,50 μ. ή εν εσφρή με 1,00 μ. εδωστή μέσα στα 2,50 μ.
ΕΞΩΣΤΕΣ ΚΑΙ ΗΜ.Χ.: 40% x πραγματικοποιούμενη δόμηση με πιακ ημιυπαίθριο Χώροι 20%