



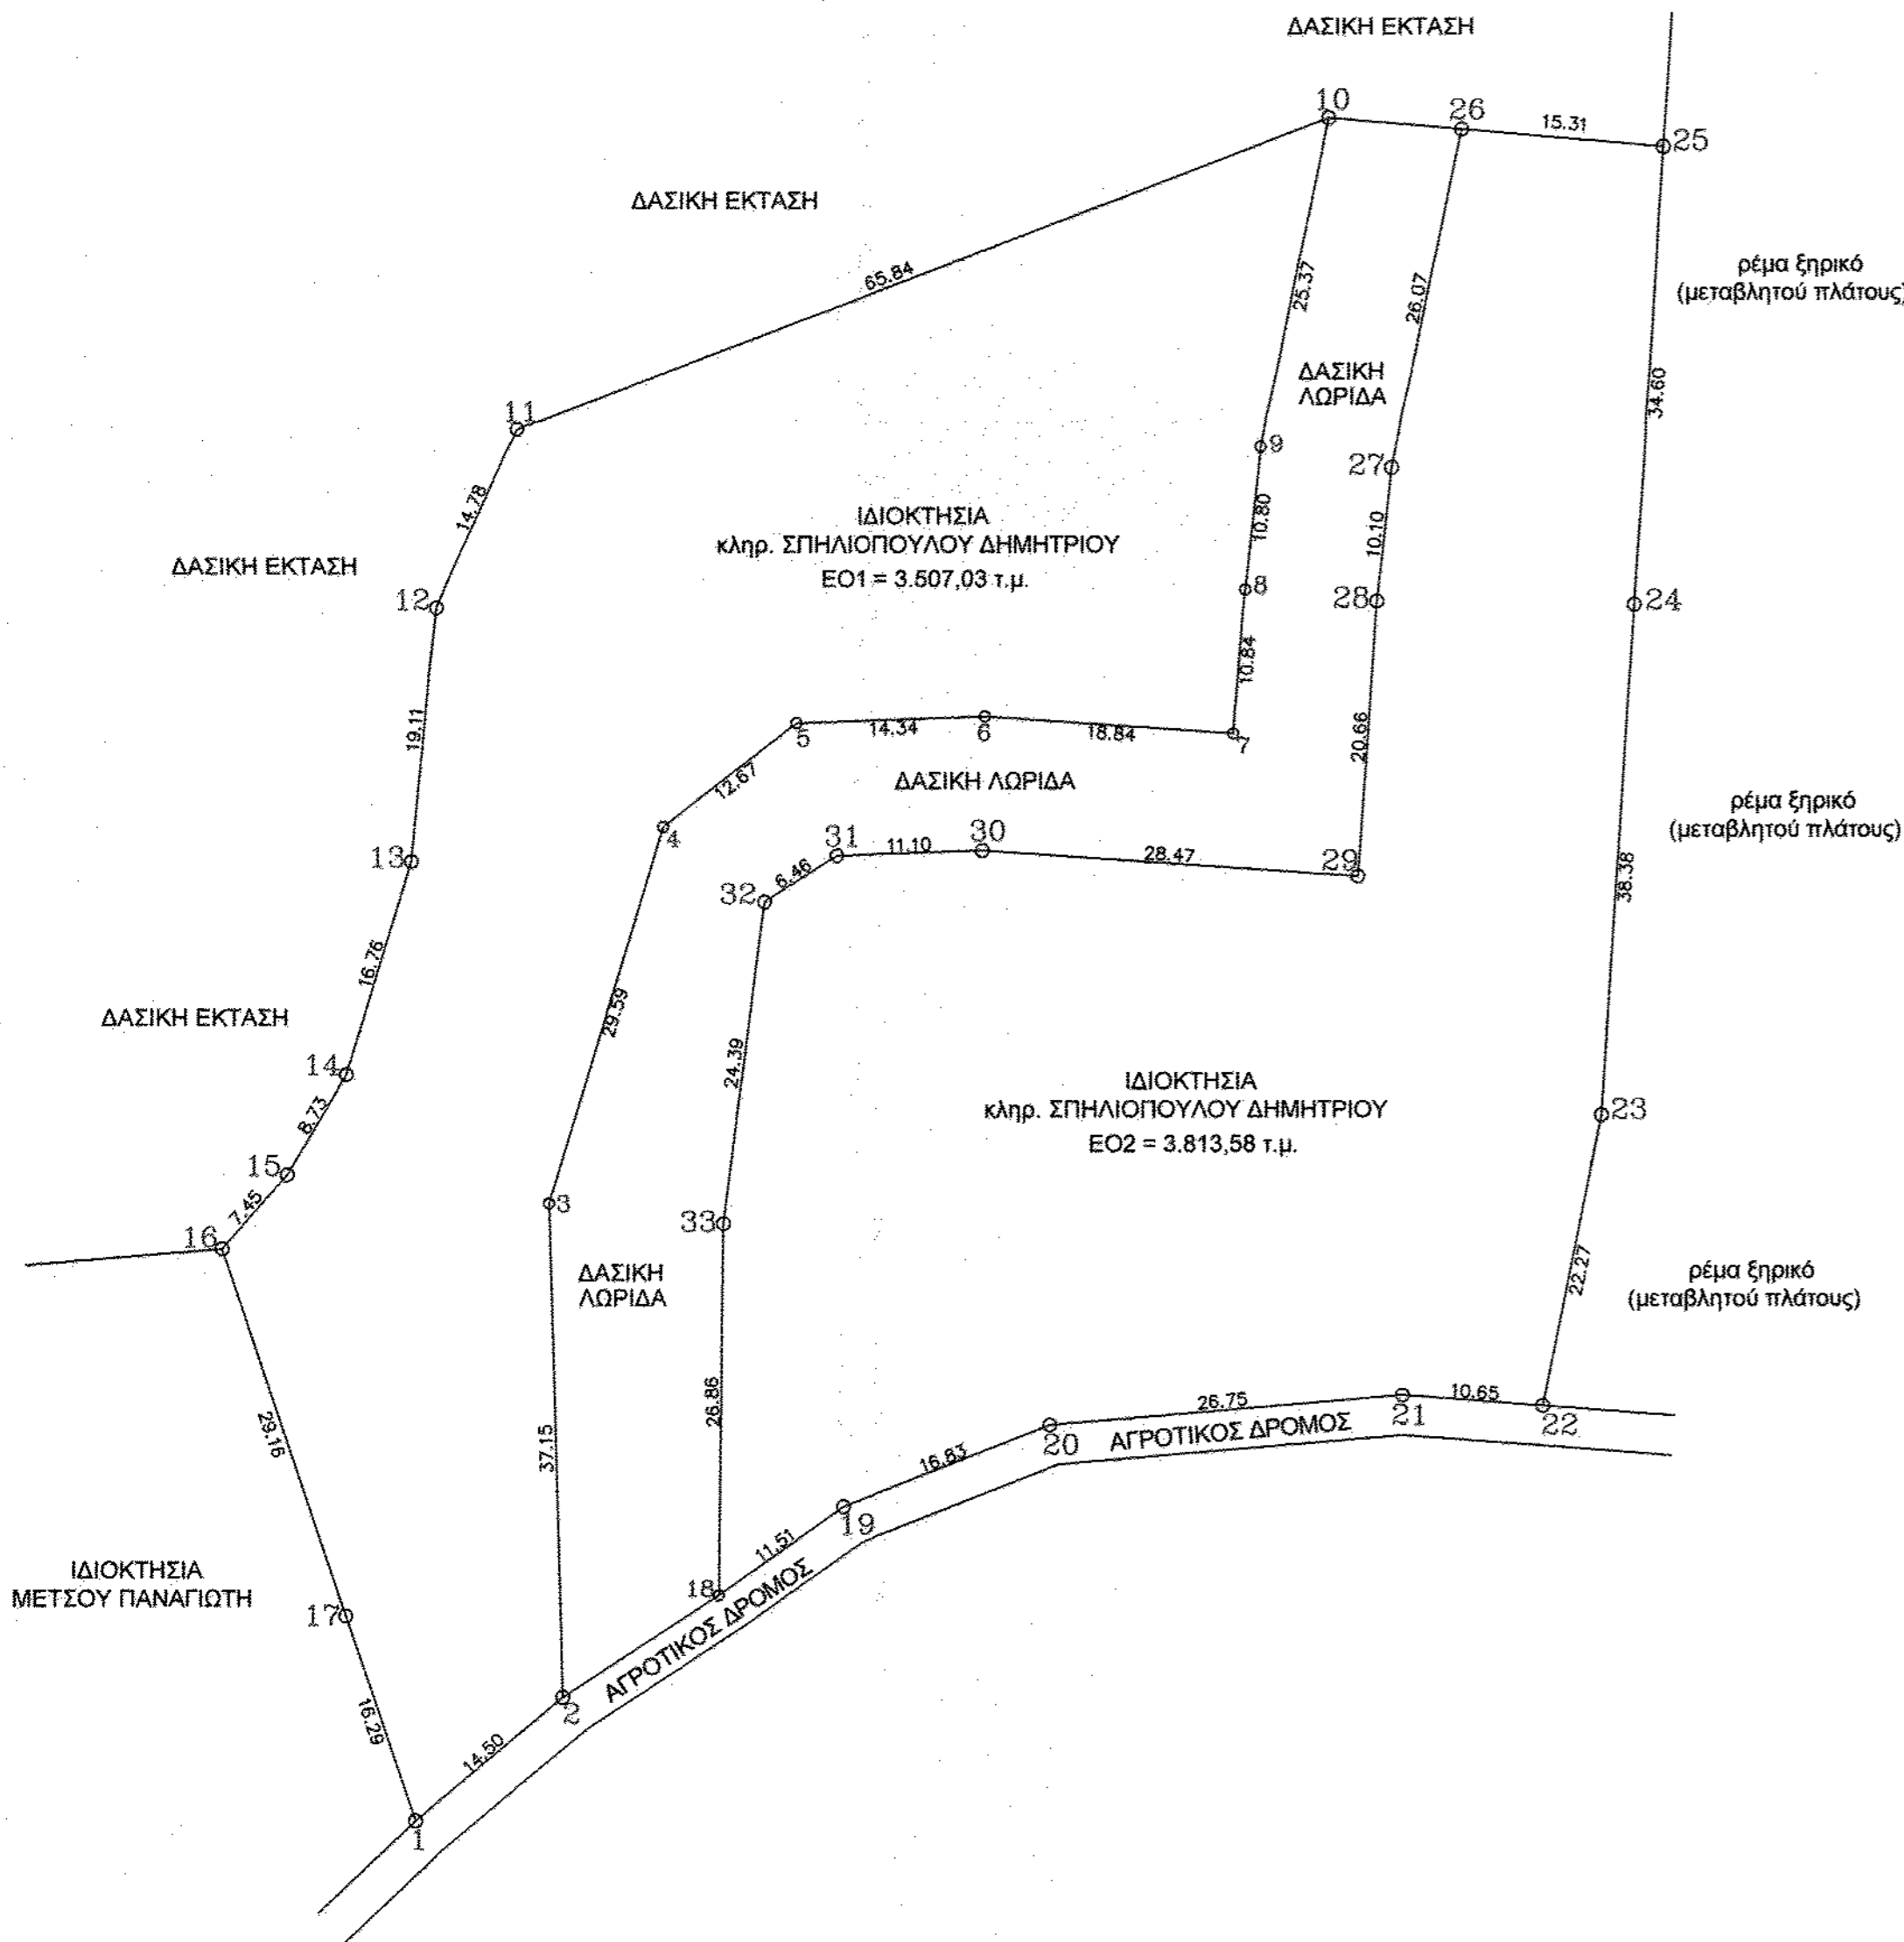

ΣΥΝΤΕΤΑΓΜΕΝΕΣ ΚΟΡΥΦΕΣ
ΕΘΝΙΚΟ ΤΡΙΓΩΝΟΜΕΤΡΙΚΟ ΔΙΚΤΥΟ
(ΠΡΟΒΟΛΗ ΕΓΣΑ '87)

ΚΟΡΥΦΕΣ	X	Y
1	288377.05	4173754.59
2	288388.18	4173763.88
3	288387.05	4173801.01
4	288395.86	4173829.32
5	288405.71	4173837.04
6	288420.04	4173837.52
7	288438.83	4173836.24
8	288439.71	4173847.04
9	288440.82	4173857.79
10	288446.03	4173882.61
11	288384.49	4173859.20
12	288378.41	4173845.73
13	288376.57	4173826.71
14	288371.70	4173810.67
15	288367.27	4173803.14
16	288362.31	4173797.59
17	288371.77	4173770.00
18	288399.98	4173771.57
19	288409.38	4173778.21
20	288425.05	4173784.34
21	288451.71	4173786.59
22	288462.32	4173785.79
23	288466.73	4173807.62
24	288469.15	4173845.92
25	288471.32	4173880.45
26	288456.07	4173881.75
27	288450.71	4173856.24
28	288449.67	4173846.19
29	288448.27	4173825.57
30	288419.86	4173827.51
31	288408.77	4173827.14
32	288403.32	4173823.67
33	288400.25	4173799.48

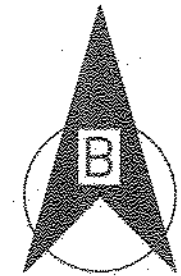

ΥΠΟΜΝΗΜΑ

- Έγινε τοπογραφική αποτύπωση της υπάρχουσας κατάστασης.
- ΘΕΣΗ ΑΓΡΟΤΕΜΑΧΙΩΝ:** Εκτός οικισμού Πελοπίου Ηλείας, Δήμου Αρχαίας Ολυμπίας, με κατά κανόνα αρπότητα 4.000,00 τ.μ. Περιοχή "Κακορίκι".
- ΕΜΒΑΔΟΝ ΑΓΡΟΤΕΜΑΧΙΩΝ**
 ΕΟ1 (1,2,3,4,5,6,7,8,9,10,11,12,13,14,15,16,17,1) = 3.507,03 τ.μ.
 ΕΟ2 (18,19,20,21,22,23,24,25,26,27,28,29,30,31,32,33,18) = 3.813,58 τ.μ.
- ΟΡΟΙ ΔΟΜΗΣΗΣ**
 - Π.Δ. 24/31-5-1985, ΦΕΚ 270 Δ'
- ΥΛΟΠΟΙΗΣΗΣ ΟΡΙΩΝ**
 Οι υπογραφόμενοι κληρον. Σπηλιόπουλου Δημήτριου, ιδιοκτήτες του αγροτεμαχίου, που φαίνεται στο παρόν τοπογραφικό διάγραμμα, δηλώνουν ότι τα όρια που έχουν υλοποιήσει και υπεδείξει σε αυτό είναι τα ορθά.
- ΔΗΛΩΣΗ 651/77**
 Ο κάτωθι υπογεγραμμένος Βασίλειος Γεωργακόπουλος, πολιτικός μηχανικός, δηλώνω ότι τα αγροτεμάχια με στοιχεία:
 Ο1 (1,2,3,4,5,6,7,8,9,10,11,12,13,14,15,16,17,1), εμβαδού Ε Ο1 = 3.507,03 τ.μ., και
 Ο2 (18,19,20,21,22,23,24,25,26,27,28,29,30,31,32,33,18), εμβαδού ΕΟ2=3.813,58 τ.μ.,
 ευρίσκονται εκτός ορίων οικισμού Πελοπίου Δήμου Αρχαίας Ολυμπίας, εκτός Γ.Π.Σ.,
 εκτός Ζ.Ο.Ε., εκτός αναδασμού και είναι μη άρτια και μη οικοδομήσιμα, σύμφωνα με
 τους ισχύοντες σήμερα νόμους του ΓΟΚ.

Οι Δηλούντες

Ο Δήλων
ΒΑΣΙΛΕΙΟΣ Γ. ΓΕΩΡΓΑΚΟΠΟΥΛΟΣ
 ΔΙΠΛΩΣ ΠΟΛΙΤΙΚΟΣ ΜΗΧΑΝΙΚΟΣ
 ΠΛΗΡΗΣΤΗΜΙΟΥ ΠΑΤΡΩΝ
 ΜΕΛΟΣ Τ.Ε.Ε. ΑΡ. ΜΗΤΡΟΥ 105687
 ΠΕΛΟΠΙΟΥΣ ΗΛΕΙΑΣ - ΤΗΛ. 26240 22422

ΕΡΓΟΔΟΤΗΣ: ΚΛΗΡΟΝΟΜΟΙ ΣΠΗΛΙΟΠΟΥΛΟΥ ΔΗΜΗΤΡΙΟΥ

ΕΡΓΟ: ΑΠΟΤΥΠΩΣΗ ΑΓΡΟΤΕΜΑΧΙΩΝ

ΘΕΣΗ: "ΚΑΚΟΡΙΚΙ" ΑΓΡΟΤΙΚΗ ΠΕΡΙΟΧΗ Τ.Κ. ΠΕΛΟΠΙΟΥ

ΔΗΜΟΣ: ΑΡΧΑΙΑΣ ΟΛΥΜΠΙΑΣ

ΜΕΛΕΤΗΤΗΣ:

ΓΕΩΡΓΑΚΟΠΟΥΛΟΣ ΒΑΣΙΛΕΙΟΣ
ΠΟΛΙΤΙΚΟΣ ΜΗΧΑΝΙΚΟΣ

ΘΕΜΑ ΣΧΕΔΙΟΥ:

ΑΡ. ΣΧΕΔΙΟΥ :

ΤΟΠΟΓΡΑΦΙΚΟ ΔΙΑΓΡΑΜΜΑ

Το παρόν τοπογραφικό διάγραμμα έγινε στο 22.06.2014 στην περιοχή του Δασικού Πάρκου Πελοπίου Ηλείας, σύμφωνα με 22.12.2014 Ο.Υ.Α.Ε.Ε.

ΚΑΙΜΑΚΑ 1:500

ΗΜΕΡΟΜΗΝΙΑ ΜΕΛΕΤΗΣ: ΜΑΡΤΙΟΣ 2013

ΣΦΡΑΓΙΔΑ

ΥΠΟΓΡΑΦΗ

ΒΑΣΙΛΕΙΟΣ Γ. ΓΕΩΡΓΑΚΟΠΟΥΛΟΣ
 ΔΙΠΛΩΣ ΠΟΛΙΤΙΚΟΣ ΜΗΧΑΝΙΚΟΣ
 ΠΛΗΡΗΣΤΗΜΙΟΥ ΠΑΤΡΩΝ
 ΜΕΛΟΣ Τ.Ε.Ε. ΑΡ. ΜΗΤΡΟΥ 105687
 ΠΕΛΟΠΙΟΥΣ ΗΛΕΙΑΣ - ΤΗΛ. 26240 22422

A1