



ΠΙΝΑΚΑΣ ΣΥΝΤΕΤΑΓΜΕΝΩΝ ΟΡΙΩΝ ΤΗΣ ΙΔΙΟΚΤΗΣΙΑΣ ΣΕ ΠΡΟΒΟΛΙΚΟ ΣΥΣΤΗΜΑ ΕΓΣΑ 87

Θ.Ε.	X	Y
A1	276641.14	4179204.67
A2	276639.5	4179206.21
A3	276638.92	4179212.07
A4	276635.66	4179228.76
A5	276633.64	4179235.55
A6	276630.19	4179238.52
A7	276609.11	4179248.26
A8	276609.00	4179264.19
A9	276609.59	4179271.49
A10	276609.96	4179288.57
A11	276610.73	4179314.76
A12	276610.55	4179320.36
A13	276610.72	4179343.49
A14	276611.11	4179364.04
A15	276611.11	4179371.46
A16	276623.90	4179371.37
A17	276636.76	4179368.16
A18	276646.59	4179367.40
A19	276656.62	4179366.76
A20	276656.73	4179355.74
A21	276654.96	4179340.89
A22	276654.36	4179324.38
A23	276653.71	4179285.16
A24	276653.96	4179272.91
A25	276653.96	4179261.16
A26	276668.95	4179260.37
A27	276685.22	4179259.64
A28	276709.66	4179256.81
A29	276716.51	4179256.67
A30	276719.06	4179247.79
A31	276721.66	4179245.59
A32	276722.62	4179225.36
A33	276725.96	4179209.77
A34	276722.94	4179200.33
A35	276726.86	4179198.40
A36	276726.24	4179190.51
A37	276727.09	4179188.51
A38	276721.62	4179188.65
A39	276712.81	4179191.76
A40	276693.59	4179197.25
A41	276690.81	4179200.42
A42	276670.61	4179201.47
A43	276663.41	4179201.57
A44	276661.66	4179203.49
A45	276655.30	4179203.56
A46	276646.87	4179203.36
A47	276641.14	4179204.67


ΕΜΒΑΔΟΝ = 10594.41 Τμ

ΔΗΛΩΣΗ Ν. 651/77

Ο κάτωθι υπογεγραμμένος Βασιλόπουλος Ευάγγελος, Τοπογράφος μηχανικός δηλώνω ότι η περιγραφόμενη ιδιοκτησία εφίσταται στη θέση ΚΑΛΟΥΓΡΑΚΙ αγροτική περιοχή ΤΚ Αμπελωνος ΔΕ Πύργου Δ. Πύργου εκτός οικισμού, εκτός οχ. πόλεως, ζώνης και εκτός ΖΟΕ νομού Ηλείας, σε απόσταση >800 μ. από την θάλασσα. Η ιδιοκτησία είναι άρτια και οικοδομήσιμη κατά παράκληση καθώς υπάρχει αυτίοσια απο 2003, σύμφωνα με τις κείμενες πολεοδομικές διατάξεις, ενώ δεν έχει υποχρέωση εισφοράς σε γη και χρήση.

Ο ΔΗΛΩΩΝ

ΒΑΣΙΛΟΠΟΥΛΟΣ ΙΩΑΝΝ. ΕΥΑΓΓΕΛΙΟΣ
 ΠΤΥΧΙΟΥΧΟΣ ΤΟΠΟΓΡΑΦΟΣ ΜΗΧΑΝΙΚΟΣ Τ.Ε.
 Α.Μ. / Ε.Ε. / Τ.Ε. Μ. 4.6.2.5.1
 ΑΓΙΟΥ ΑΡΤΕΜΙΟΥ 2 - ΠΥΡΓΟΣ ΗΛΕΙΑΣ
 Α.Φ.Μ. 120364361 - Α.Ο.Υ. ΠΥΡΓΟΥ
 ΤΗΛ. 26210 95119 - ΚΙΝ. 6937867148

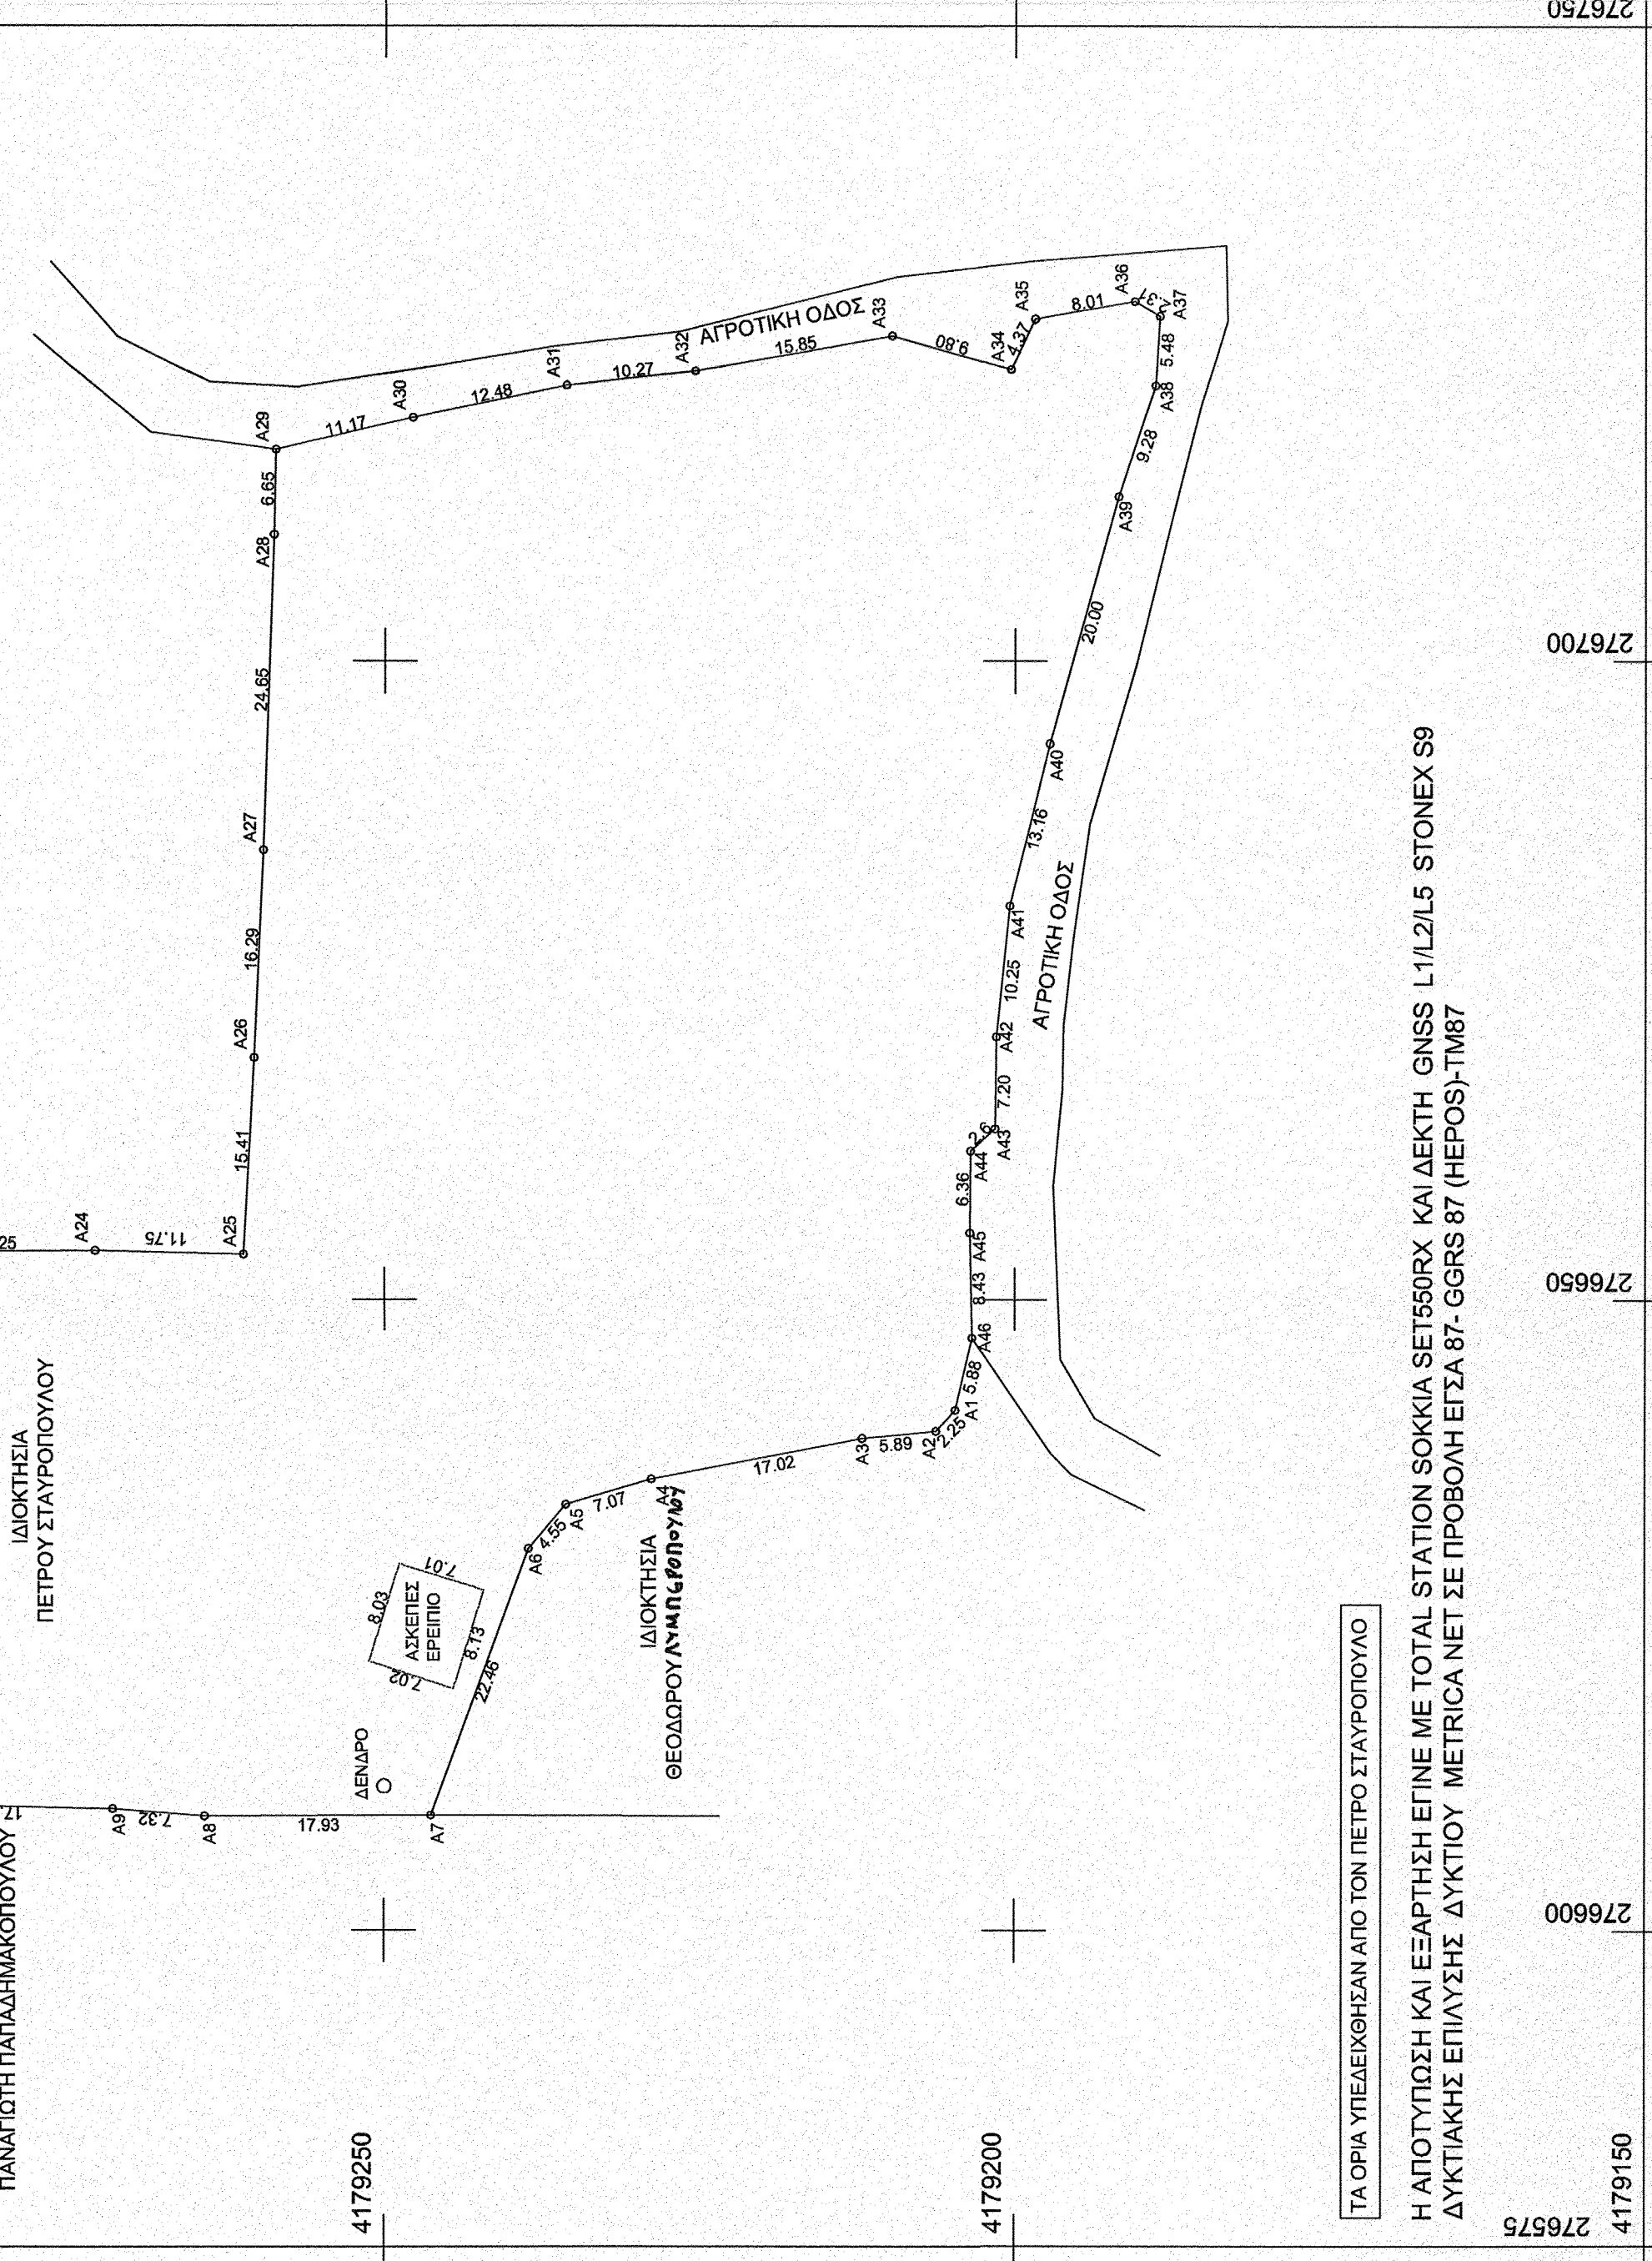

ΤΑ ΟΡΙΑ ΥΠΕΛΕΓΚΗΘΗΣΑΝ ΑΠΟ ΤΟΝ ΠΕΤΡΟ ΣΤΑΥΡΟΠΟΥΛΟ

Η ΑΠΟΤΥΠΩΣΗ ΚΑΙ ΕΞΑΡΤΗΣΗ ΕΓΙΝΕ ΜΕ TOTAL STATION SOKKIA SET550RX ΚΑΙ ΔΕΚΤΗ GNSS L1/L2/L5 STONEX S9 ΔΥΚΤΙΑΚΗΣ ΕΠΙΛΥΣΗΣ ΔΥΚΤΙΟΥ METRICA NET ΣΕ ΠΡΟΒΟΛΗ ΕΓΣΑ 87- GGRS 87 (HEPOS)-TM87

276575
4179150

276600
276650

276700

276750

ΕΡΓΟΔΟΤΗΣ ΠΕΤΡΟΣ ΣΤΑΥΡΟΠΟΥΛΟΣ	Αριθμ. Σχεδίου 1
ΕΡΓΟ ΑΠΟΤΥΠΩΣΗ ΤΗΣ ΙΔΙΟΚΤΗΣΙΑΣ ΠΕΤΡΟΥ ΣΤΑΥΡΟΠΟΥΛΟΥ	
ΘΕΣΗ ΚΑΛΟΥΓΡΑΚΙ ΕΚΤΟΣ ΟΙΚΙΣΜΟΥ ΤΚ. ΑΜΠΕΛΩΝΟΣ ΔΕ ΠΥΡΓΟΥ ΔΗΜΟΥ ΠΥΡΓΟΥ	
ΜΕΛΕΤΗΤΗΣ ΕΥΑΓΓΕΛΟΣ Ι. ΒΑΣΙΛΟΠΟΥΛΟΣ	
ΘΕΜΑ ΣΧΕΔΙΟΥ ΤΟΠΟΓΡΑΦΙΚΟ ΔΙΑΓΡΑΜΜΑ ΤΗΣ ΙΔΙΟΚΤΗΣΙΑΣ ΠΕΤΡΟΥ ΣΤΑΥΡΟΠΟΥΛΟΥ ΠΕΡΙΓΡ.(Α1-Α2-Α3-Α4-Α5.....Α35-Α46-Α47-Α1) ΕΜΒΑΔΟΝ 10594.41 Τμ	
ΚΛΙΜΑΚΑ 1:500	
ΧΡΟΝΟΣ ΜΕΛΕΤΗΣ ΜΑΡΤΙΟΣ 2014	
<p>ΒΑΣΙΛΟΠΟΥΛΟΣ ΙΩΑΝΝ. ΕΥΑΓΓΕΛΙΟΣ ΠΤΥΧΙΟΥΧΟΣ ΤΟΠΟΓΡΑΦΟΣ ΜΗΧΑΝΙΚΟΣ Τ.Ε. Α.Μ. / Ε.Ε. / Τ.Ε. Μ. 4.6.2.5.1 ΑΓΙΟΥ ΑΡΤΕΜΙΟΥ 2 - ΠΥΡΓΟΣ ΗΛΕΙΑΣ Α.Φ.Μ. 120364361 - Α.Ο.Υ. ΠΥΡΓΟΥ ΤΗΛ. 26210 95119 - ΚΙΝ. 6937867148</p>	<p>ΕΥΑΓΓΕΛΟΣ Ι. ΒΑΣΙΛΟΠΟΥΛΟΣ Α.Φ.Μ. 120364361 - Α.Ο.Υ. ΠΥΡΓΟΥ ΤΗΛ. 26210 95119 - ΚΙΝ. 6937867148</p>
<p>ΕΥΑΓΓΕΛΟΣ Ι. ΒΑΣΙΛΟΠΟΥΛΟΣ Α.Φ.Μ. 120364361 - Α.Ο.Υ. ΠΥΡΓΟΥ ΤΗΛ. 26210 95119 - ΚΙΝ. 6937867148</p>	<p>ΕΥΑΓΓΕΛΟΣ Ι. ΒΑΣΙΛΟΠΟΥΛΟΣ Α.Φ.Μ. 120364361 - Α.Ο.Υ. ΠΥΡΓΟΥ ΤΗΛ. 26210 95119 - ΚΙΝ. 6937867148</p>
<p>ΕΥΑΓΓΕΛΟΣ Ι. ΒΑΣΙΛΟΠΟΥΛΟΣ Α.Φ.Μ. 120364361 - Α.Ο.Υ. ΠΥΡΓΟΥ ΤΗΛ. 26210 95119 - ΚΙΝ. 6937867148</p>	<p>ΕΥΑΓΓΕΛΟΣ Ι. ΒΑΣΙΛΟΠΟΥΛΟΣ Α.Φ.Μ. 120364361 - Α.Ο.Υ. ΠΥΡΓΟΥ ΤΗΛ. 26210 95119 - ΚΙΝ. 6937867148</p>

ΘΕΩΡΗΣΗ ΥΠΗΡΕΣΙΑΣ