

ΣΥΝΤΕΤΑΓΜΕΝΕΣ ΟΙΚΟΠΕΔΟΥ
ΣΥΜΦΩΝΑ ΜΕ ΤΟ Ε.Γ.Σ.Α. '87

- A X=680810.808 Y=4164206.914
- B X=680796.017 Y=4164203.411
- Γ X=680791.248 Y=4164210.447
- Δ X=680783.846 Y=4164213.975
- E X=680776.481 Y=4164220.740
- Z X=680774.030 Y=4164227.722
- H X=680758.492 Y=4164219.039
- Θ X=680742.874 Y=4164217.435
- I X=680725.521 Y=4164222.218
- K X=680723.570 Y=4164227.892
- Λ X=680733.442 Y=4164238.918
- M X=680743.002 Y=4164234.338
- N X=680762.401 Y=4164246.694
- Ν' X=680761.221 Y=4164249.697
- Ξ X=680758.524 Y=4164256.560
- Ο X=680778.902 Y=4164258.797
- Π X=680796.575 Y=4164263.146
- P X=680819.488 Y=4164254.471
- Σ X=680825.534 Y=4164244.689
- T X=680837.986 Y=4164245.782
- 28 X=680840.715 Y=4164241.313
- Υ X=680867.694 Y=4164197.136
- Φ X=680825.478 Y=4164178.866
- X X=680817.254 Y=4164199.269


23/8/2014
 ΗΜΕΡΟΜΗΝΙΑ
 και συντάχθηκε το υπ' αρ. 68890
 έγγραφο που η Υπηρεσία μας δεν φέρει
 ευθύνη στα τεχνικά στοιχεία
 ή διακρίσεις από τρίτους.

ΟΣΥΝΤΑΞΑΣ
ΣΤΑΚΙΑΔΗΣ ΓΙΩΡΓΟΣ

23/8/2014
 ΗΜΕΡΟΜΗΝΙΑ ΤΗΣ ΔΡΑΣΗΣ ΔΑΣΟΛΟΓΟΥ

ΓΕΩΡΓΙΟΣ Μ. ΣΤΑΚΙΑΔΗΣ
 ΔΙΠΛΩΜΑΤΙΣΤΗΣ ΜΗΧΑΝΙΚΟΣ
 ΜΕΛΟΣ Τ.Ε.Ε. ΑΡΙΘΜΟΣ ΜΗΤΡΟΥΧΟΥ 115030
 ΔΗΜΟΚΡΑΤΙΑΣ 11, Π. ΦΑΛΗΡΟ 175 04
 ΑΦΜ: 074904083 • ΔΟΥ: Π. ΦΑΛΗΡΟΥ
 ΤΗΛ. 210 9823214

ΑΛΕΞΑΝΔΡΑ ΠΩΡΗ
 ΔΑΣΟΠΟΝΟΣ

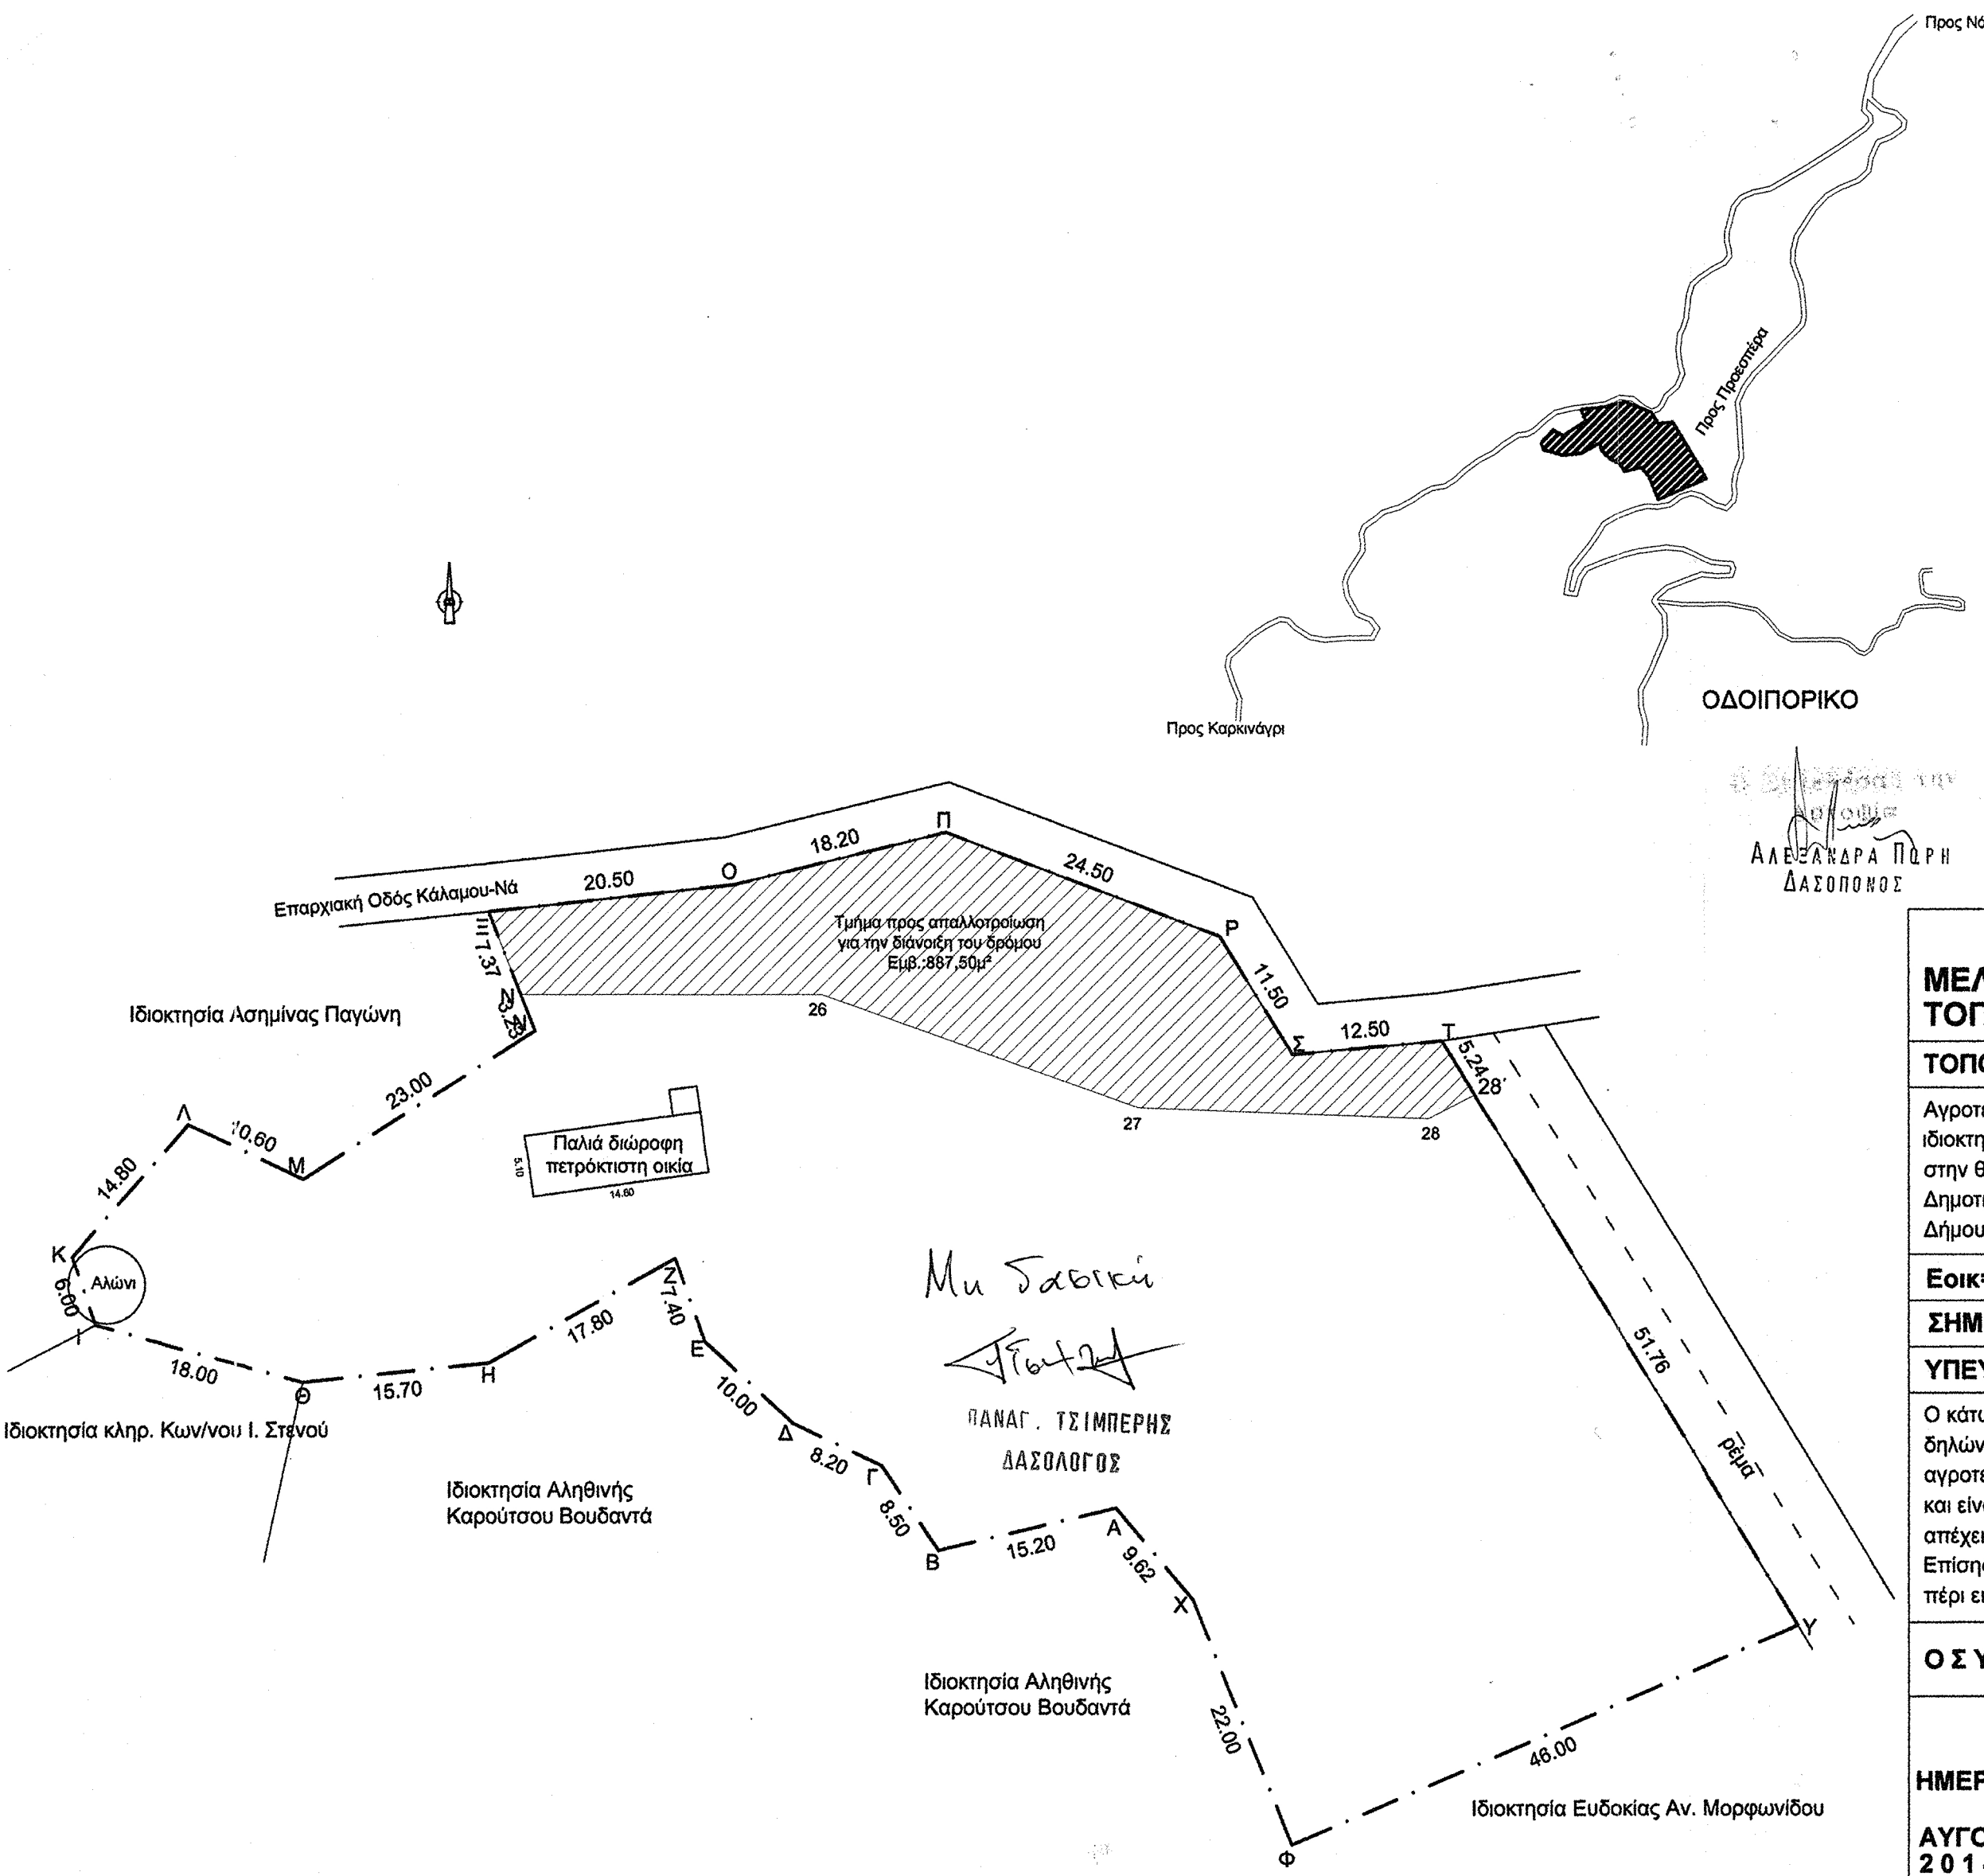

ΤΕΧΝΙΚΟ ΓΡΑΦΕΙΟ	
ΜΕΛΕΤΩΝ -ΚΑΤΑΣΚΕΥΩΝ ΟΙΚΟΔΟΜΙΚΩΝ ΕΡΓΩΝ -	
ΤΟΠΟΓΡΑΦΙΚΩΝ	
ΤΟΠΟΓΡΑΦΙΚΟ ΔΙΑΓΡΑΜΜΑ	
Αγροτεμαχίου (ΑΒΓ...ΦΧΑ) ιδιοκτησίας Βασιλικής και Σωτήρη Μούτσου στην θέση Κάτω Προσπέρα-Τσακάδες Δημοτικής Ενότητας Ραχών Δήμου Ικαρίας	
Εοικ= 5.517,00 μ²	ΚΛ:1/500
ΣΗΜΕΙΩΣΗ : Τα όρια τα επέδειξαν οι ιδιοκτήτες	
ΥΠΕΥΘΥΝΗ ΔΗΛΩΣΗ Ν 651/77 & Ν 1337/83	
Ο κάτωθι υπογεγραμμένος μηχανικός δηλώνω υπεύθυνα ότι το παρόν αγροτεμάχιο βρίσκεται εκτός ορίων οικισμού και είναι άρτιο και οικοδομήσιμο απέχει δε από τη θάλασσα 320μ Επίσης δεν υπάγεται στις διατάξεις του Ν. 1337/83 πέρα εισφοράς σε γή και χρήμα.	
ΟΣΥΝΤΑΞΑΣ	ΣΠΑΝΟΥ ΚΥΡΙΑΚΗ
ΗΜΕΡΟΜΗΝΙΑ : ΑΥΓΟΥΣΤΟΣ 2014	ΚΥΡΙΑΚΗ Ι. ΣΠΑΝΟΥ ΔΙΠΛΩΜΑΤΙΣΤΗΣ ΜΗΧΑΝΙΚΟΣ ΜΕΛΟΣ Τ.Ε.Ε. - ΑΡΙΘΜΟΣ ΜΗΤΡΟΥΧΟΥ 129500 ΕΝΔΕΙΞΗ ΙΚΑΡΙΑΣ Τ.Κ. 230 02 - ΤΗΛ. 22760 81001 ΑΦΜ: 043764190 - ΔΟΥ: ΑΓ. ΚΗΡΥΚΟΥ