




ΑΠΟΣΠΑΣΜΑ ΦΥΛΛΟΥ ΧΑΡΤΗ Γ.Υ.Σ 7319/8 1:5000

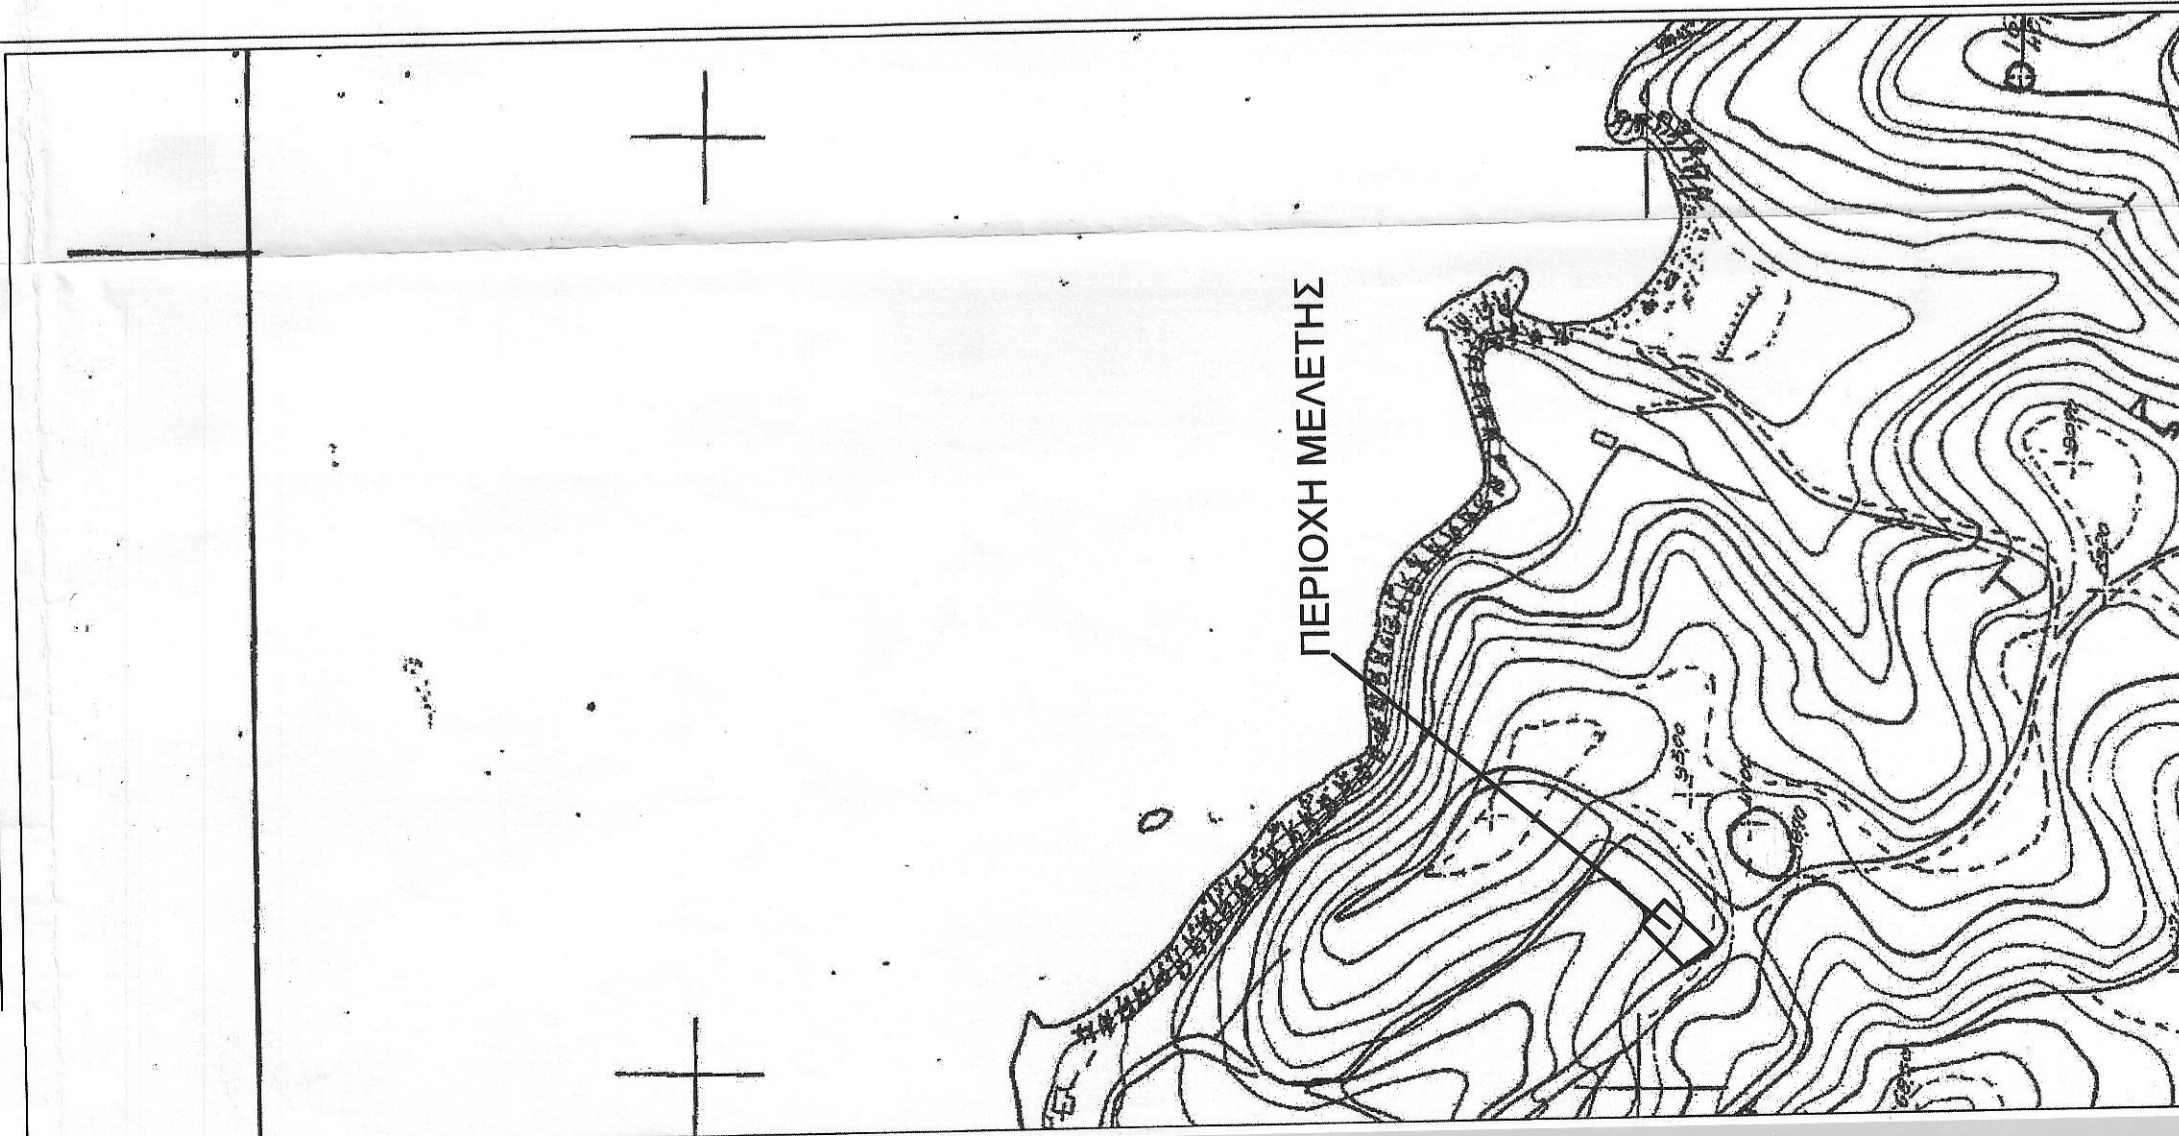


ΦΩΤΟΓΡΑΦΙΚΗ ΑΠΟΤΥΠΩΣΗ

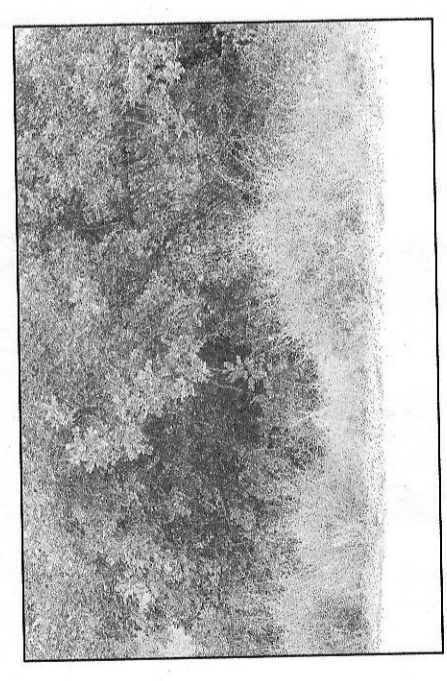

Φ1 ΠΛΕΥΡΑ Α-Β

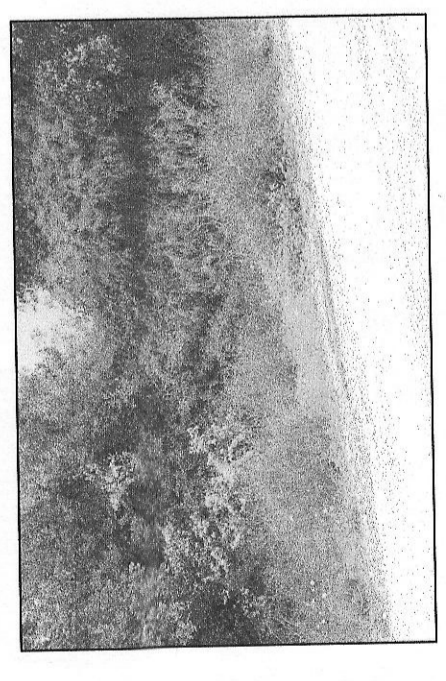

Φ2 ΚΟΡΥΦΗ Β

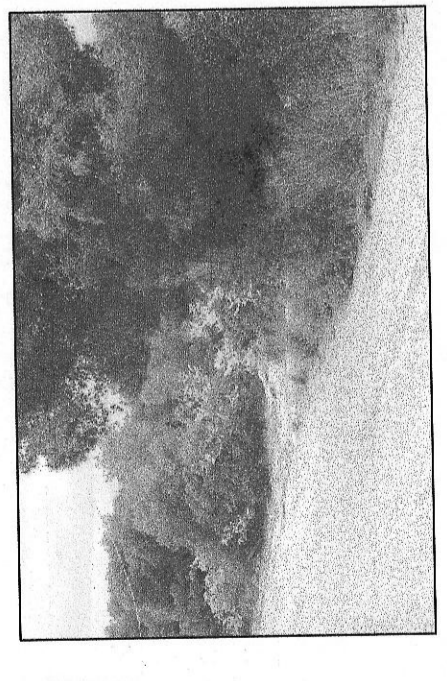

Φ3 ΚΟΡΥΦΗ Α

ΠΙΝΑΚΑΣ ΣΥΜΒΟΛΙΣΜΩΝ

--- Οριο Ιδιοκτησίας

ΠΑΡΑΡΤΗΜΑ
 1. Για την ένταξη του διαγράμματος στο κρατικό σύστημα Ε.Γ.Σ.Α. χρησιμοποιήθηκε ο αριθμός 898855 ΚΤΚ της ΣΠΟΔΕΑ.
 Η εξόφληση από το ΕΓΣΑ 87 πραγματοποιήθηκε κώνοντας χρήση του Ελληνικού συστήματος Εντοπισμού - ΗΕΡΦΣ.
 2. Η υψομετρική σφαιρική προσδιορίστηκε καταβρέτα.
 3. Τα όρια του οικοπέδου υπεδείχθησαν από τον ιδιοκτήτη.
 4. Δεν έγινε έλεγχος των τίτλων ιδιοκτησίας.
 Όσοι δόμησαν
 ΦΕΚ 707Δ/13-12-1979
 ΦΕΚ 270Δ/31-05-1985
 ΦΕΚ 308Α/31-12-2003
 -Αρτιότητα : Ε = 20.000,00 τ.μ. (κατά κανόνα)
 4.000,00 τ.μ. (κατά παρέκκλιση προ 13-12-79)
 Ελάχιστο πρόσωπο 25 μ.
 Συντελεστής Κάλυψης : 10%
 Σ.Δ. : 0,20
 Απόσταση κτιριατός από τα όρια : 15 μ.
 Ημικ : 7,50 μ.

Το ακίνητο έχει τοποθετηθεί με ακρίβεια στο φυλλάδιό της Γ.Υ.Σ. από τον μηχανικό.
 Το ακίνητο βρίσκεται σε απόσταση 180μ από τη θάλασσα

ΕΓ.Σ.Α. (Εθνικό Γεωδ. Σύστημα Αναφοράς)
 Ελλειψοειδές G.R.S. 80 a=6378137 F=1288.257222101
 Εγκύρση Μετακατοική Πρόβολη
 Κεντρικός Μεσημβρινός 24 Κο = 0.99986
 Στον Μεσημβρινό αναφοράς το x=500.000
 Πλάτος αναφοράς 00' 00' 00"

Α.Φ.Μ. Α.Δ. 22009739 - Γ. ΔΟΥ ΛΑΡΙΣΑΣ
 Ηλ. 6945 383458
 ΜΑΚΡΥΓΙΑΝΝΗ 4-6 - ΛΑΡΙΣΑ
 Α.Δ. ΓΕΡΜΑΝΟΥΛΟΣ
 Α.Φ.Μ. Α.Δ. 107926

Αγνώστου Ιδιοκτήτη
 Αγνώστου Ιδιοκτήτη
 Αγνώστου Ιδιοκτήτη

4130087
 31,18
 17,65
 35,34
 18,81

Ιδιοκτήτρια ΑΛΦΡΑ ΤΡΑΠΕΖΑ Α.Ε.
 Αδόμητο Γεωτεμάχιο

Εμβασδόν (Α.Β.Γ.Δ.Α.)=600,95 τ.μ.

ΠΙΝΑΚΑΣ ΣΥΝΤΕΤΑΓΜΕΝΩΝ

α/α	X	Y
A	427524.97	4130076.48
B	427535.60	4130060.98
Γ	427560.46	4130086.10
Δ	427547.49	4130098.07

Αγνώστου Ιδιοκτήτη
 Αγνώστου Ιδιοκτήτη
 Αγνώστου Ιδιοκτήτη

Αγροτική Οδός Πλ. 4,00 μ.
 41300600 μ.
 Αγροτική Οδός Πλ. 4,00 μ.

ΠΟΛΙΤΗΣ ΠΕΑΡΤΟΣ
 ΧΑΡΑΛΑΜΠΟΣ
 ΔΑΣΟΛΟΓΟΣ

ΚΟΜΠΟΥΡΟΠΟΥΛΟΣ
 ΧΑΡΑΛΑΜΠΟΣ
 ΔΑΣΟΛΟΓΟΣ

Ο Ενεργήσας την αυτοψία
 Ο Διευθύνων Αργονάδης

Ναύπλιο 15/11/19
 20.11.11
 Αναφορά μετρήσ Δασών Αργονάδης
 στην 113135/49.11.15-19-2014
 Πρώτη Χαρακτηριστικό

ΔΗΛΩΣΗ 651/77
 Δηλώνεται ότι η ιδιοκτησία με στοιχεία Α,Β,Γ,Δ,Α του παρόντος τοπογραφικού διαγράμματος βρίσκεται εκτός σχεδίου οικοπέδου στην θέση ΤΖΕΜΙ Κρανιόλιου του Δήμου Ερμιονίδας Αργολίδας.
 Το οικόπεδο Α,Β,Γ,Δ,Α δεν είναι ούτε οικοδομήσιμο σύμφωνα με τις ισχύουσες πολεοδομικές διατάξεις.

ΔΗΛΩΣΗ 1337/83
 Δηλώνεται ότι για την εφαρμογή του σχεδίου πόλεως όπου το εν θέματι οικόπεδο, την ημερομηνία έκδοσης του παρόντος δεν ισχύουν οι διατάξεις του Ν. 1337/83 περί εισφοράς σε γή και χρήμα.

ΔΗΛΩΣΗ Ιδιοκτήτη
 Ο υπογραμμμένος ιδιοκτήτης της του οικοπέδου Α,Β,Γ,Δ,Α του παρόντος διαγράμματος δηλώνει υπεύθυνα, ότι τα όρια του έχουν υποληφθεί σωστά, ως και υποδείχθησαν στον συντάκτη μηχανικό.

Αθήνα, 2 Μαΐου 2014
 ΑΛΦΡΑ ΤΡΑΠΕΖΑ Α.Ε.
 Α.Φ.Μ. Α.Δ. 107926

Α.Φ.Μ. Α.Δ. 22009739 - Γ. ΔΟΥ ΛΑΡΙΣΑΣ
 Ηλ. 6945 383458
 ΜΑΚΡΥΓΙΑΝΝΗ 4-6 - ΛΑΡΙΣΑ
 Α.Δ. ΓΕΡΜΑΝΟΥΛΟΣ
 Α.Φ.Μ. Α.Δ. 107926

Αγνώστου Ιδιοκτήτη
 Αγνώστου Ιδιοκτήτη
 Αγνώστου Ιδιοκτήτη

4130087
 31,18
 17,65
 35,34
 18,81

Ιδιοκτήτρια ΑΛΦΡΑ ΤΡΑΠΕΖΑ Α.Ε.
 Αδόμητο Γεωτεμάχιο

Εμβασδόν (Α.Β.Γ.Δ.Α.)=600,95 τ.μ.

ΠΙΝΑΚΑΣ ΣΥΝΤΕΤΑΓΜΕΝΩΝ

α/α	X	Y
A	427524.97	4130076.48
B	427535.60	4130060.98
Γ	427560.46	4130086.10
Δ	427547.49	4130098.07

Αγνώστου Ιδιοκτήτη
 Αγνώστου Ιδιοκτήτη
 Αγνώστου Ιδιοκτήτη

Αγροτική Οδός Πλ. 4,00 μ.
 41300600 μ.
 Αγροτική Οδός Πλ. 4,00 μ.

ΠΟΛΙΤΗΣ ΠΕΑΡΤΟΣ
 ΧΑΡΑΛΑΜΠΟΣ
 ΔΑΣΟΛΟΓΟΣ


ΚΟΜΠΟΥΡΟΠΟΥΛΟΣ
 ΧΑΡΑΛΑΜΠΟΣ
 ΔΑΣΟΛΟΓΟΣ

Ο Ενεργήσας την αυτοψία
 Ο Διευθύνων Αργονάδης

Ναύπλιο 15/11/19
 20.11.11
 Αναφορά μετρήσ Δασών Αργονάδης
 στην 113135/49.11.15-19-2014
 Πρώτη Χαρακτηριστικό

ΑΠΟΤΥΠΩΣΙΣ ΧΑΡΑΞΙΣ ΓΕΩΔΑΙΤΙΚΕΣ ΕΦΑΡΜΟΓΕΣ ΚΤΗΜΑΤΟΛΟΓΙΚΕΣ ΜΕΛΕΤΕΣ
ΤΟΣΙΟΣ Ν. ΠΑΥΛΟΣ ΑΓΡ. ΤΟΠΟΓΡΑΦΟΣ ΜΗΧΑΝΙΚΟΣ ΕΘΝΙΚΟΥ ΜΕΤΣΟΒΙΟΥ ΠΟΛΥΤΕΧΝΕΙΟΥ
 ΜΑΚΡΥΓΙΑΝΝΗ 4, Τ.Κ. 41 334, ΛΑΡΙΣΑ ΚΙΝ. 694 5383458 e-mail : tosiosp@teemai.gr url : pto.110mb.com

ΟΔΟΠΟΡΙΚΟ ΣΚΑΡΙΦΗΜΑ

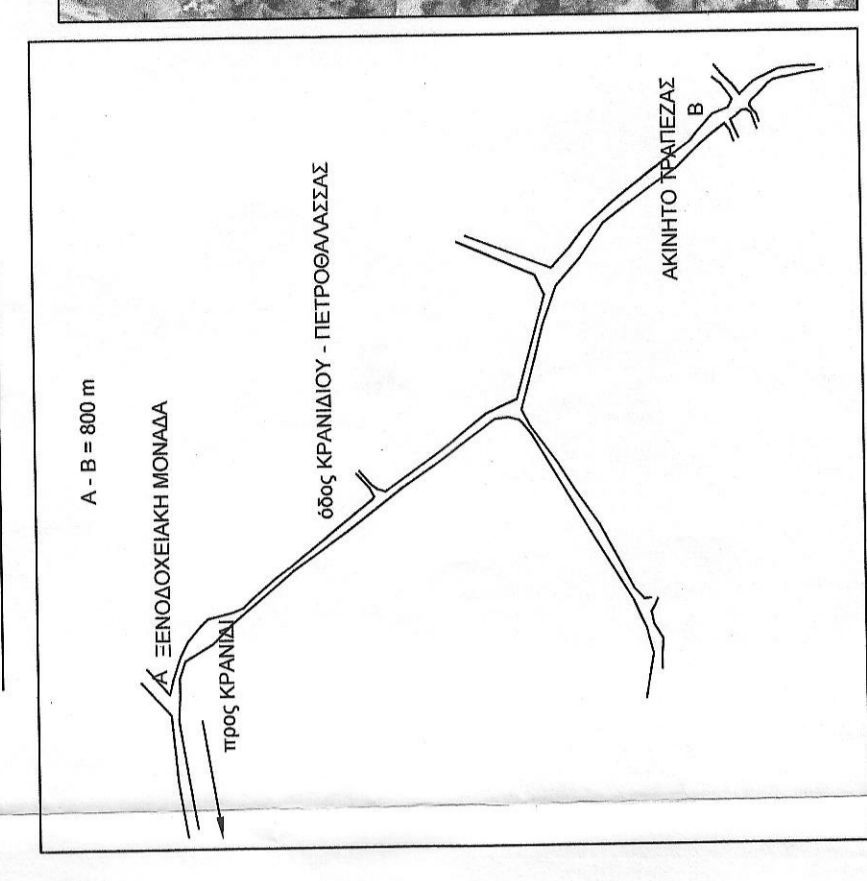

A - B = 800 m

Α ΞΕΝΟΔΟΧΕΙΑΚΗ ΜΟΝΑΧΑ

Οδός ΚΡΑΝΙΟΛΙΟΥ - ΠΕΤΡΟΣΑΛΑΣΣΑΣ

ΑΚΙΝΗΤΟ ΤΡΑΠΕΖΑΣ Β



ΤΟΣΙΟΣ ΝΙΚ. ΠΑΥΛΟΣ
 ΑΓΡ. ΤΟΠΟΓΡΑΦΟΣ ΜΗΧΑΝΙΚΟΣ Ε.Μ.Π.
ΙΔΙΟΚΤΗΣΙΑ : ΑΛΦΑ ΤΡΑΠΕΖΑ Α.Ε. (καθολικη εφοδιασμενη εταιρεια Α.Ε.)
 ΜΑΚΡΥΓΙΑΝΝΗ 4-6 - ΛΑΡΙΣΑ
 ΤΗΛ. : 6945 5383458

ΕΡΓΟ : ΤΟΠΟΓΡΑΦΙΚΗ ΑΠΟΤΥΠΩΣΗ ΑΓΡΟΤΕΜΑΧΙΟΥ ΛΑΡΙΣΑΣ
 ΘΕΣΗ : ΤΖΕΜΙ - ΔΗΜ.ΕΝ. ΚΡΑΝΙΟΛΙΟΥ ΔΗΜΟΥ ΕΡΜΙΟΝΙΔΑΣ ΝΟΜΟΥ ΑΡΓΟΛΙΔΑΣ

ΜΕΛΕΤΗΤΗΣ : ΤΟΣΙΟΣ ΠΑΥΛΟΣ - ΤΟΠΟΓΡΑΦΟΣ ΜΗΧΑΝΙΚΟΣ Ε.Μ.Π.

ΘΕΜΑ ΣΧΕΔΙΟΥ
Τ. 01
 ΑΡ. ΣΧΕΔΙΟΥ

ΤΟΠΟΓΡΑΦΙΚΗ ΑΠΟΤΥΠΩΣΗ ΑΓΡΟΤΕΜΑΧΙΟΥ

ΚΛΙΜΑΚΑ : 1 : 200

ΗΜΕΡΟΜΗΝΙΑ : ΜΑΙΟΣ 2014