


ΣΥΝΤΕΤΑΓΜΕΝΕΣ ΓΗΠΕΔΟΥ
ΣΥΜΦΩΝΑ ΜΕ ΤΟ Ε.Γ.Σ.Α. '87

- A X=680747.252 Y=4164257.793
- A1 X=680756.025 Y=4164262.283
- B X=680764.090 Y=4164266.471
- A2 X=680765.924 Y=4164263.277
- Γ X=680766.582 Y=4164262.130
- A3 X=680770.854 Y=4164263.771
- Δ X=680783.433 Y=4164268.602
- E X=680795.410 Y=4164273.202
- Z X=680796.874 Y=4164269.630
- H X=680796.825 Y=4164264.252
- Θ X=680794.928 Y=4164264.350
- A4 X=680792.750 Y=4164264.225
- I X=680787.545 Y=4164263.926
- K X=680776.897 Y=4164260.242
- Λ X=680771.438 Y=4164258.814
- M X=680757.938 Y=4164258.167
- N X=680747.296 Y=4164257.295

ΟΣΥΝΤΑΞΑΣ ΣΤΑΚΙΑΔΗΣ ΓΙΩΡΓΟΣ

(Handwritten signature and official stamp of the surveyor)

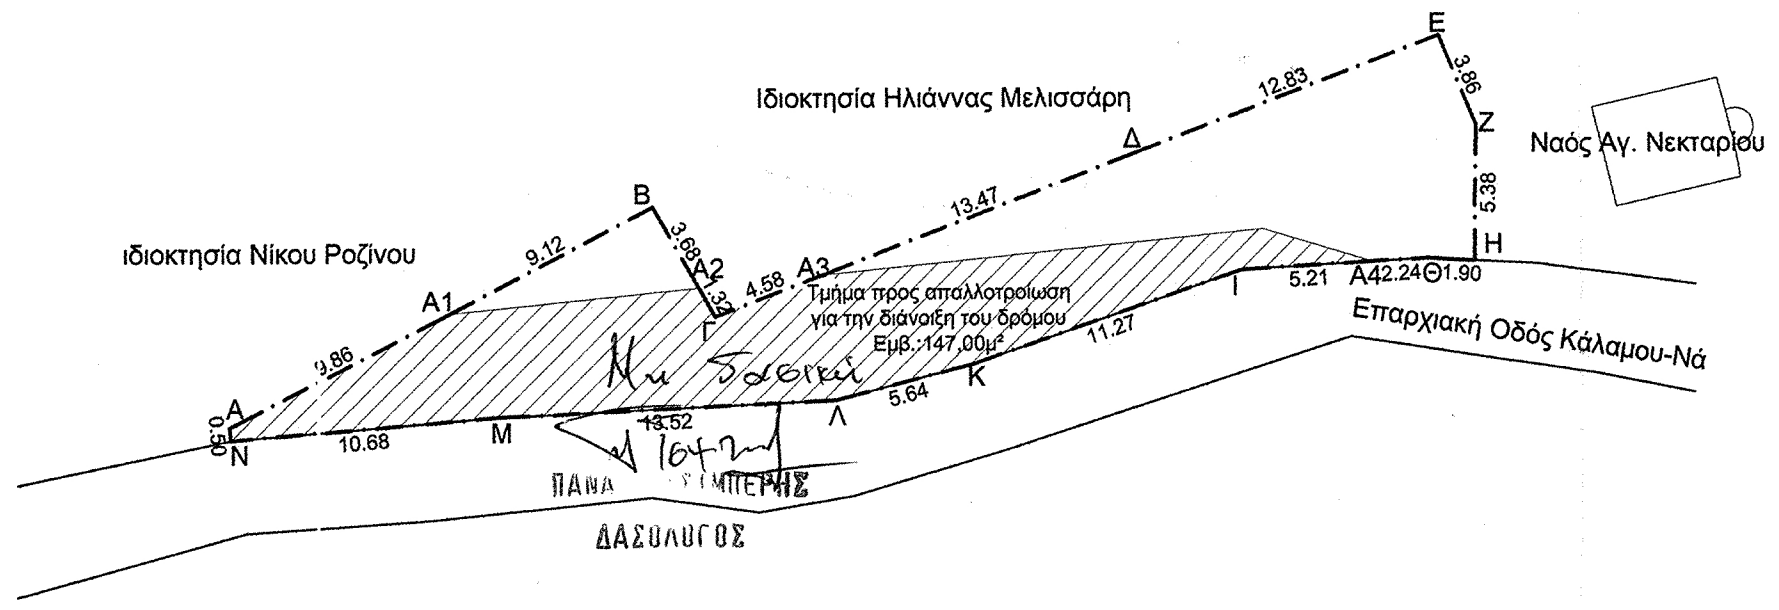

Αλεξάνδρα ΠορΗ
Δασολογός

ΤΕΧΝΙΚΟ ΓΡΑΦΕΙΟ ΜΕΛΕΤΩΝ -ΚΑΤΑΣΚΕΥΩΝ ΟΙΚΟΔΟΜΙΚΩΝ ΕΡΓΩΝ - ΤΟΠΟΓΡΑΦΙΚΩΝ	
ΤΟΠΟΓΡΑΦΙΚΟ ΔΙΑΓΡΑΜΜΑ	
Αγροτεμαχίου (Α,Α1,Β,Α2,Γ,Α3, Δ,Ε,Ζ,Η,Θ,Α4,Ι,Κ,Λ,Μ,Ν,Α) ιδιοκτησίας Βασιλικής και Σωτήρη Μούτσου στην θέση Κάτω Προεσπέρα- Τσακάδες Δημοτικής Ενότητας Ραχών Δήμου Ικαρίας	
Εοικ=270,00μ²	ΚΛ:1/300
ΣΗΜΕΙΩΣΗ : Τα όρια τα υπέδειξαν οι ιδιοκτήτες	
ΥΠΕΥΘΥΝΗ ΔΗΛΩΣΗ Ν 651/77 & Ν 1337/83	
Ο κάτωθι υπογεγραμμένος μηχανικός δηλώνω υπεύθυνα ότι το παρόν αγροτεμάχιο βρίσκεται εκτός ορίων οικισμού και δεν είναι οικοδομήσιμο απέχει δε από τη θάλασσα μ Επίσης δεν υπάγεται στις διατάξεις του Ν. 1337/83 πéρι εισφοράς σε γή και χρήση.	
ΟΣΥΝΤΑΞΑΣ	ΣΠΑΝΟΥ ΚΥΡΙΑΚΗ
ΗΜΕΡΟΜΗΝΙΑ : ΑΥΓΟΥΣΤΟΣ 2014	<i>(Handwritten signature and official stamp of the engineer)</i>