


Ε (1,2,3,4,5,6,7,8,9,10,11,12,13,14,15,16,17,18,19,20,21,22,23,24,25,26,27,28,29,30,31,32,33,34,35,36,37,38,39,1) = 15143.281 μ²

Σπάρτη 27-11-2014
 Ο Ενεργειακός υπάλληλος
 ΓΕΩΡΓΙΟΣ Θ ΖΑΚΚΑΣ
 Δασολόγος

ΘΕΩΡΗΘΗΚΕ
 και προστάται...
 Σπάρτη 27-11-2014
 Ο Δασάρχης Σπέρτης
 ΓΕΩΡΓΙΟΣ Θ ΖΑΚΚΑΣ
 Δασολόγος



ΚΩΔΙΚΟΣ: 01	Ε = 15143.281 μ ²		
ΚΟΡΥΦΕΣ	X	Y	ΠΛΕΥΡΕΣ
1	366770.691	4089125	8.28
2	366778.91	4089125.978	14.4
3	366793.161	4089128.058	6.15
4	366799.102	4089126.488	18.58
5	366815.398	4089117.567	8.97
6	366824.262	4089116.168	11.54
7	366835.488	4089118.854	14.31
8	366849.794	4089118.695	28.51
9	366878.109	4089122.015	10.13
10	366887.771	4089125.052	13.04
11	366886.884	4089112.038	10.65
12	366884.516	4089101.658	21.72
13	366872.797	4089083.37	15.88
14	366865.238	4089069.403	18.96
15	366859.932	4089051.202	20.32
16	366857.781	4089030.994	15.79
17	366851.013	4089016.725	18.94
18	366841.692	4089000.244	21.45
19	366828.499	4088983.332	10.17
20	366824.346	4088974.045	18.45
21	366818.432	4088956.569	24.15
22	366807.118	4088935.238	20.25
23	366800.175	4088916.22	16.57
24	366784.196	4088920.607	31.49
25	366755.228	4088932.956	30.44
26	366727.299	4088945.071	7.62
27	366731.114	4088951.666	11.39
28	366739.851	4088958.97	13.62
29	366751.015	4088966.78	14.5
30	366759.66	4088978.414	18.9
31	366768.474	4088995.128	24.46
32	366780.226	4089016.584	17.94
33	366787.692	4089032.896	20.39
34	366795.15	4089051.868	12.63
35	366797.409	4089064.29	9.03
36	366793.721	4089072.531	16.71
37	366791.343	4089089.07	16.44
38	366777.337	4089097.683	14.13
39	366770.065	4089109.796	15.22

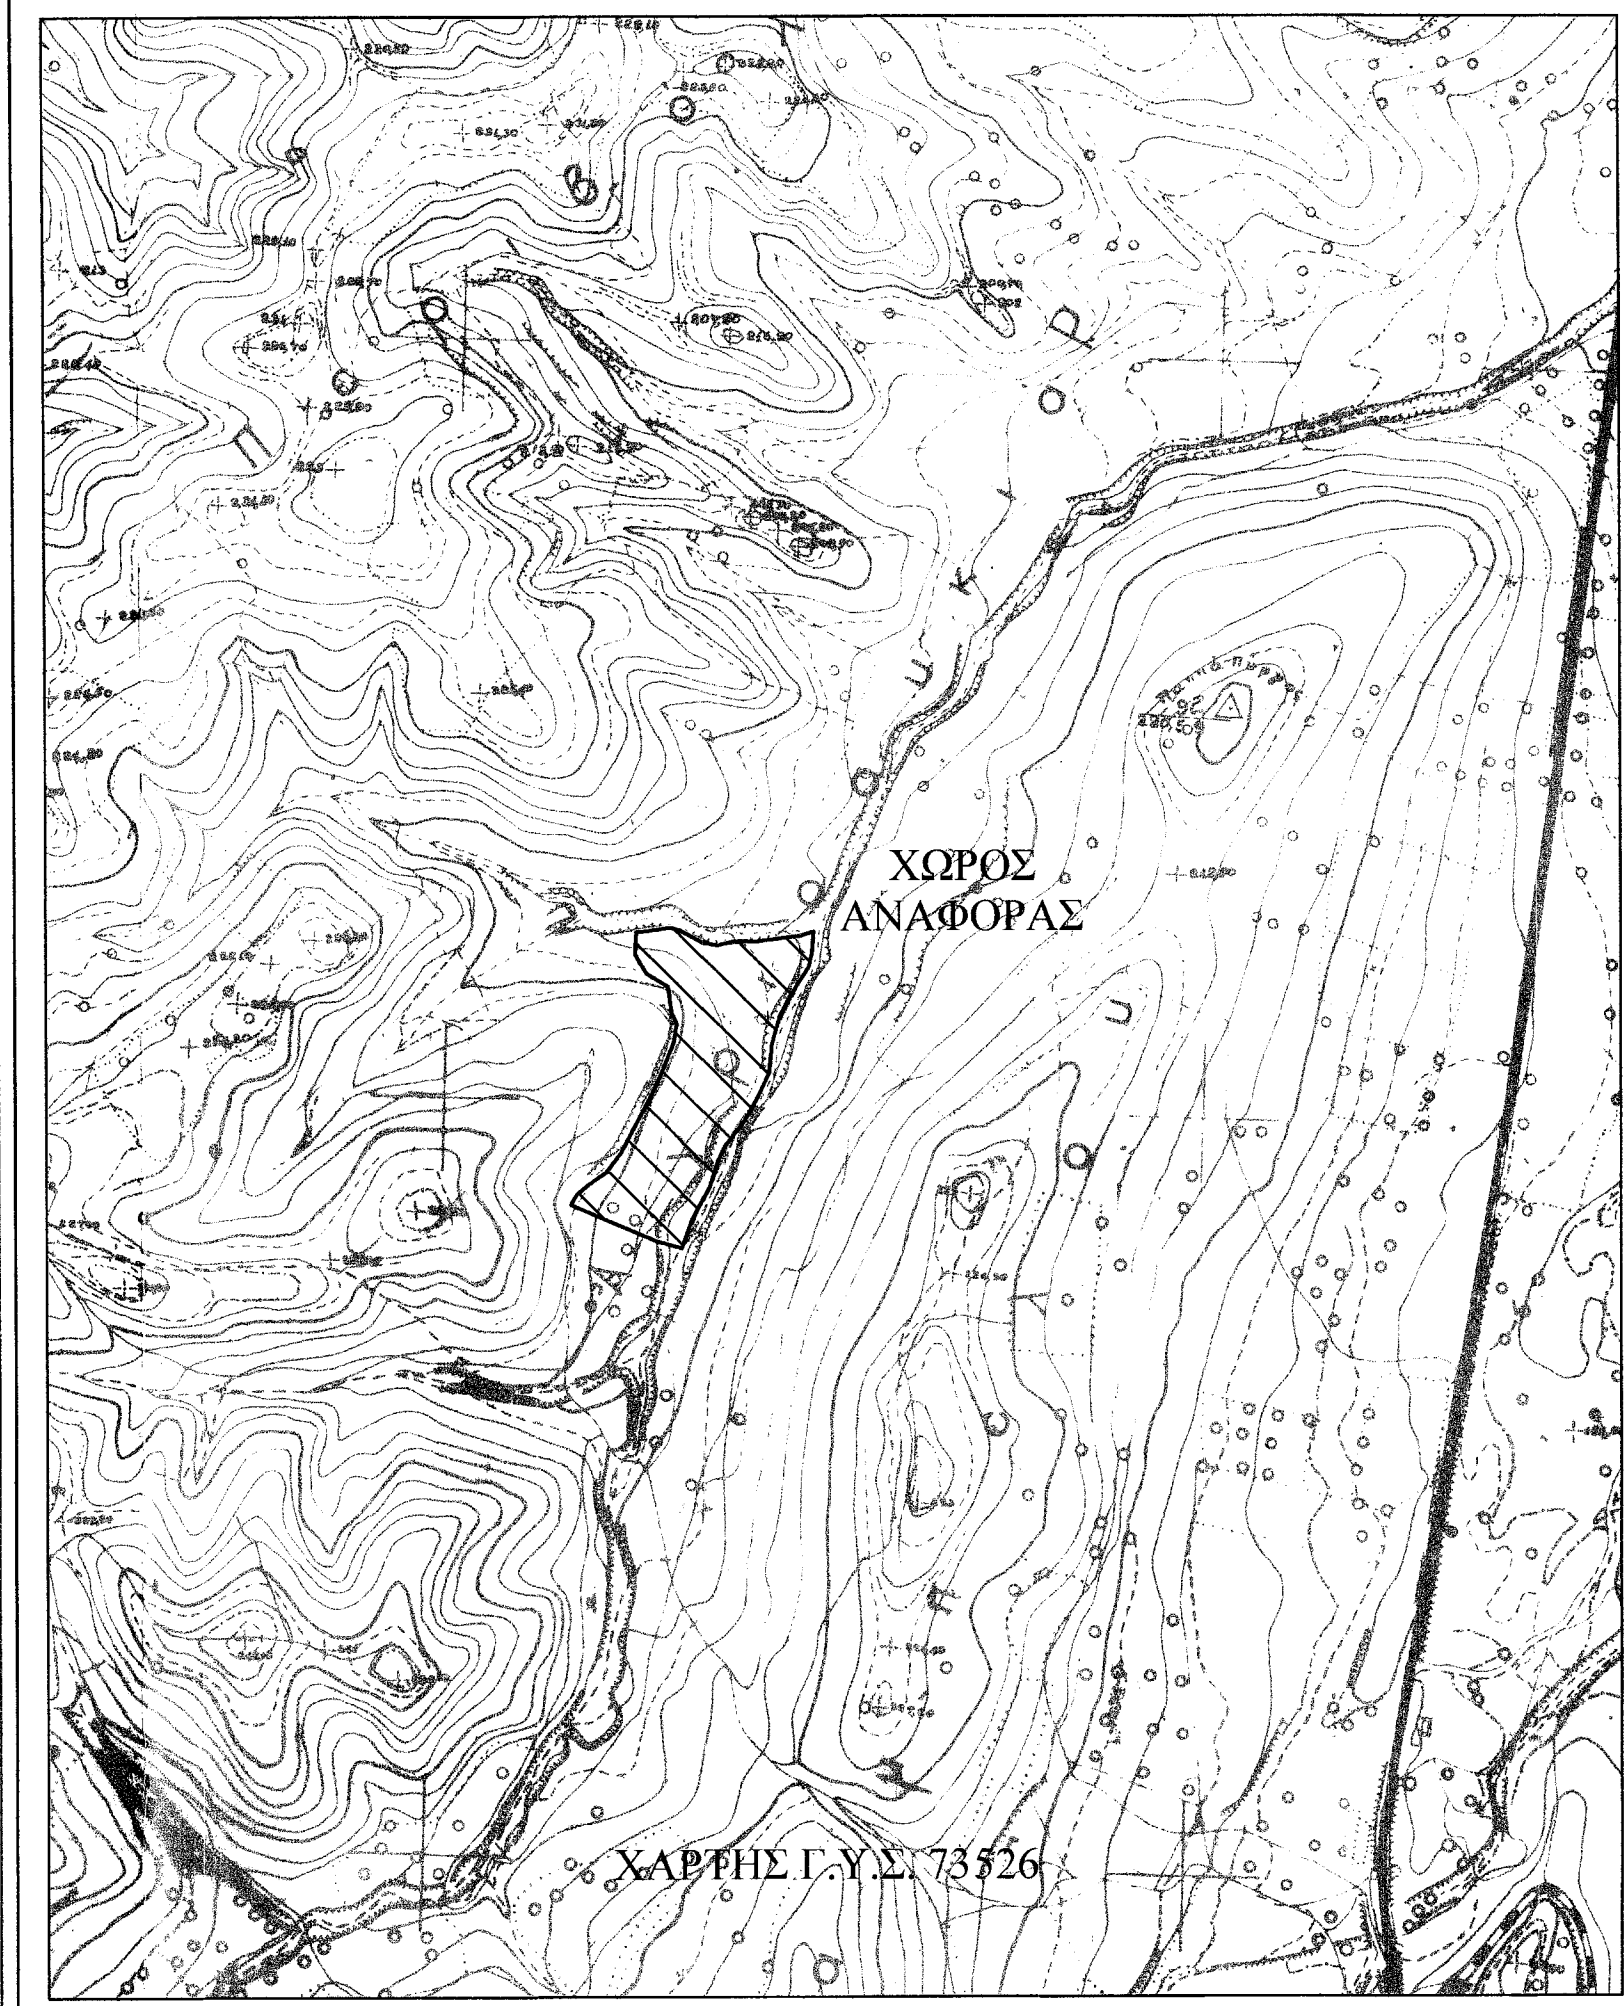

ΔΑΣΟΤΕΧΝΙΚΟ ΓΡΑΦΕΙΟ
 ΜΑΧΑΙΡΑΣ ΠΑΝΑΓΙΩΤΗΣ
 Δασολόγος - Περιβαλλοντολόγος Α.Π.Θ.
 Κ. Παλαιολόγου 34, Σπάρτη
 Τηλ. 27310-28828, fax 27310-28827
 Κιν. 6973-775252,
 e-mail : pmax1@otenet.gr

Εργοδότης : ΓΕΩΡΓΙΟΣ ΘΕΟΔΩΡΑΚΑΚΟΣ

Έργο : ΤΟΠΟΓΡΑΦΙΚΟ ΔΙΑΓΡΑΜΜΑ
 Θέση έργου : " ΑΓΡΙΟΣΥΚΙΑ ", ΠΟΤΑΜΙΑΣ ,
 Τ.Κ. ΠΟΤΑΜΙΑΣ , Δ. ΣΠΑΡΤΗΣ

Μελετητής : ΜΑΧΑΙΡΑΣ ΠΑΝΑΓΙΩΤΗΣ

Θέμα σχεδίου : Τοπογραφικό
 Διάγραμμα

Αρ. σχεδίου 1

Ημερομηνία : ΟΚΤΩΒΡΙΟΣ 2014

Κλίμακα 1:500

Ο ΣΥΝΤΑΞΕΑΣ
 ΜΑΧΑΙΡΑΣ ΠΑΝΑΓΙΩΤΗΣ
 ΔΑΣΟΤΕΧΝΙΚΟ ΓΡΑΦΕΙΟ
 Κ. Παλαιολόγου 34, Σπάρτη
 Τηλ. 27310-28828, fax 27310-28827
 Κιν. 6973-775252,
 e-mail : pmax1@otenet.gr

ΘΕΩΡΗΘΗΚΕ