

ΘΕΩΡΗΘΗΚΕ

και ανήκει στην Πράξη Χαρακτηρισμού με
 αρ. πρωτ: 8991/730/12-02-2014
 Για το υπόψη ακίνητο η υπηρεσία μας δε φέρει
 καμία ευθύνη για εκκίνηση από τρίτους ή άλλη αιτία,
 εμπράγματος δικαιώματος. Η Παρούσα Πράξη
 Χαρακτηρισμού αφορά μόνο το χαρακτήρα και τη
 μορφή της συγκεκριμένης έκτασης.

Μυτιλήνη, 12-02-2014
 Ο Δ/ΝΤΗΣ ΔΑΣΩΝ Ν. ΛΕΣΒΟΥ



ΥΠΟΥΡΓΕΙΟ ΚΡΑΔΗΣ
 ΔΑΣΟΛΟΓΟΣ ΜΣ

ΤΟΠΟΓΡΑΦΙΚΟ ΣΚΑΡΙΦΗΜΑ
 ΚΛ 1/500
ΘΕΣΗ : ΑΡΟΔΑΦΝΗ
ΙΔΙΟΚΤΗΤΗΣ: ΓΕΩΡΓΑΝΤΕΛΗΣ Δ


ΠΙΝΑΞ ΣΥΝΤΕΤΑΓΜΕΝΩΝ

1	00708314	04319424
2	00708273	04319445
3	00708274	04319412
4	00708259	04319482
5	00708251	04319470
6	00708266	04319503
7	00708323	04319592

1α 00708316 04319468
 1β 00708293 04319435

E = 8084.00 τμ

ΠΕΡΙΜ=523M

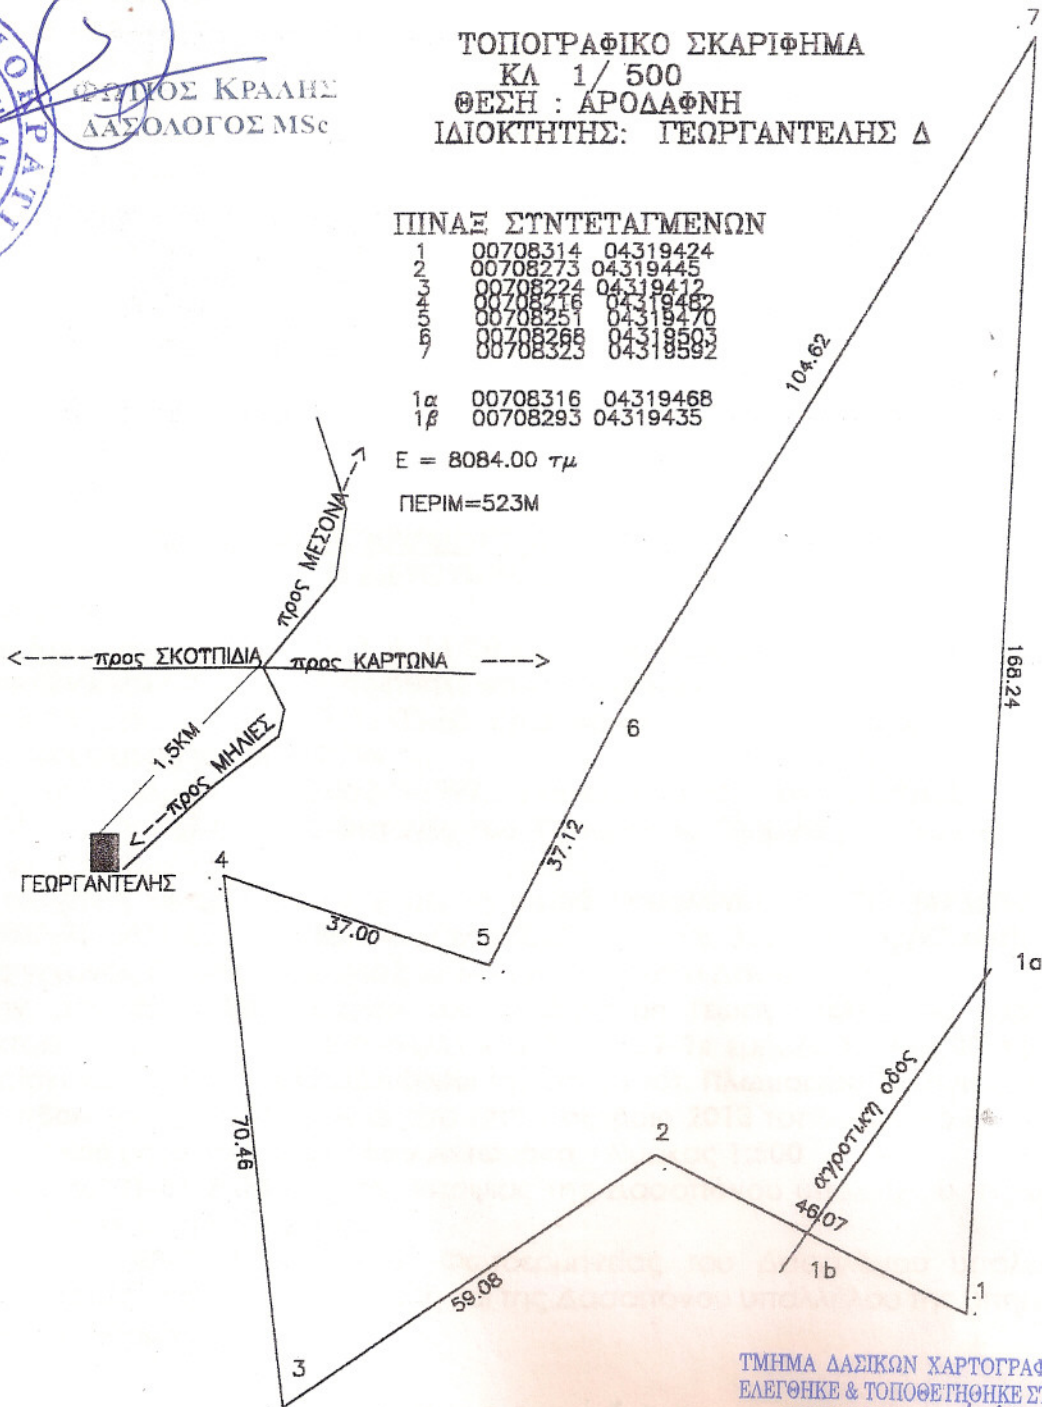

ΤΜΗΜΑ ΔΑΣΙΚΩΝ ΧΑΡΤΟΓΡΑΦΗΣΕΩΝ
 ΕΛΕΓΘΗΚΕ & ΤΟΠΟΘΕΤΗΘΗΚΕ ΣΤΗ ΒΑΣΗ
 ΜΥΤΙΛΗΝΗ... 3-1-14.....
 Ν. ΧΡΥΣΑΦΗΣ

ΕΛΕΓΧΘΗΚΕ
 Μυτιλήνη... 31/01/2014.

ΠΑΡΑΓΙΩΤΗΣ ΚΑΡΑΜΠΑΣΗΣ
 ΔΑΣΟΠΟΝΟΣ