

ΕΜΒΛΩΜΕΤΡΗΣΗ ΓΗΠΕΔΟΥ			
Με τις κορυφές των ορθογωνίων συντεταγμένων των κορυφών του			
ΣΗΜΕΙΟ	X	Y	ΜΗΚΟΣ
1	562359.57	3893246.28	41.52
2	562324.11	3893267.89	11.25
3	562313.08	3893270.84	11.67
4	562302.42	3893275.60	2.98
5	562299.47	3893276.05	68.68
6	562296.22	3893207.44	62.22
7	562323.88	3893189.72	27.42
8	562359.32	3893231.49	18.34
9	562359.57	3893246.28	14.79



$E=1/2 \Sigma(X_i + X_{i+1})Y_i - Y_{i+1}$

E = 4154.91 μ2



ΥΠΟΜΝΗΜΑ

1. Το υπό στοιχεία 1-2-3-4-5-6-7-8-9-1 ακίνητο ιδιοκτησίας Καταστάση Εμμανουήλ βρίσκεται στην θέση "Πετρόκουτα" εκτός ορίων οικισμού Ανω Μέρους της δ.ε. Συβρίτου Δήμου Αμαρίου
2. Εμβαδόν ακινήτου
E = 4154.91 μ2
3. Όροι Δόμησης
Π.Δ. 24-5-85 (ΦΕΚ 270Δ 31-5-85)
Ν.3712/2003 (ΦΕΚ 308Α 31-12-03)
-οριζήματα 4000 τ.μ.
-αυτ. δόμησης 0,20
-αυτ. κάλυψης 0,10
-μεγ. ύψος 7,50μ. + 1,50μ για στέγη και 4,00μ για ισόγεια κτίσματα
-οροφή 2
-πλάγιες αποστάσεις 15,00μ
-πρόσωπο σε κοινοκράτο χώρο 25μ.
4. Το παρόν τοπογραφικό διάγραμμα συντάχθηκε σύμφωνα με τις διατάξεις του Ν.651/77 αρ.5
5. Από το ακίνητο δεν διέρχονται πυλώνες υψηλής τάσης.
6. Τα όρια υποδείχθηκαν από τον ιδιοκτήτη.
7. Το εμβαδόν υπολογίστηκε με τον τύπο του Gauss.
8. Το σύστημα συντεταγμένων είναι το ΕΓΣΑ '87.
9. Το παραπάνω ακίνητο ευρίσκεται εκτός ζώνης προστασίας Natura 2000.

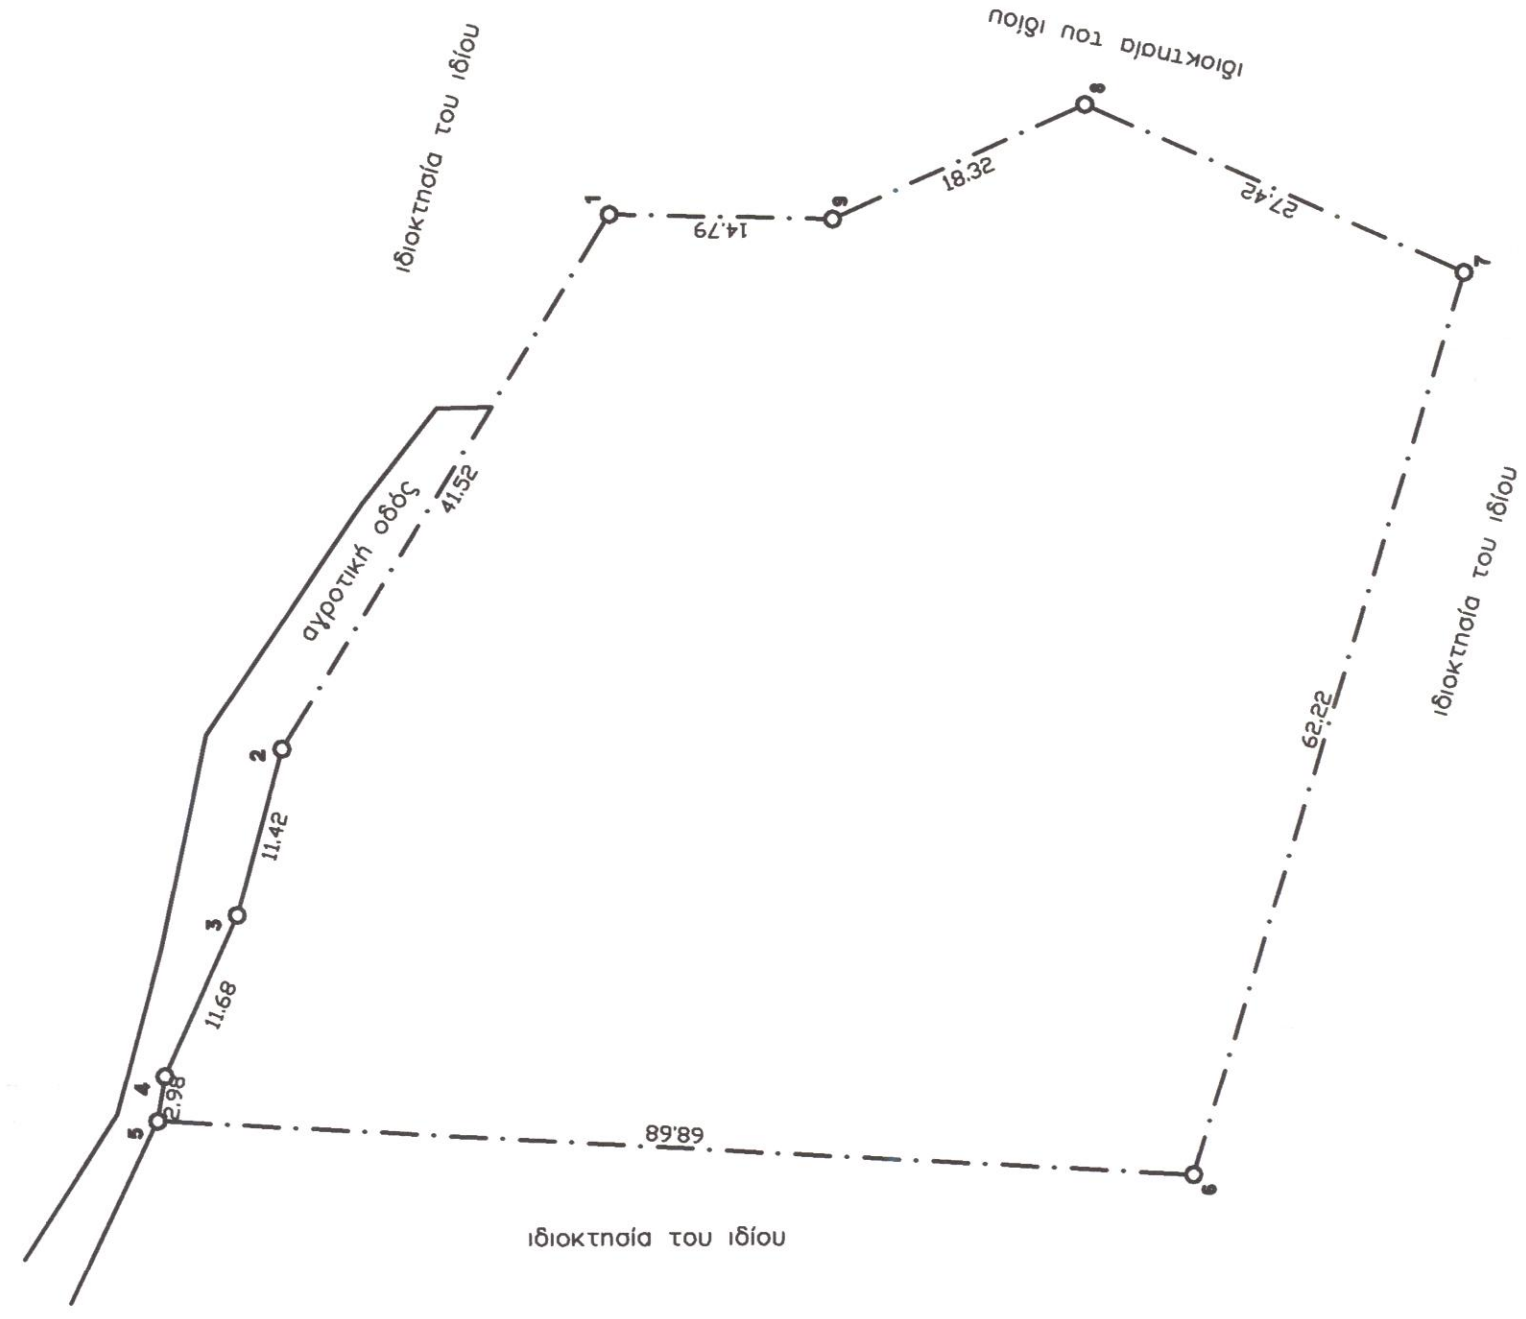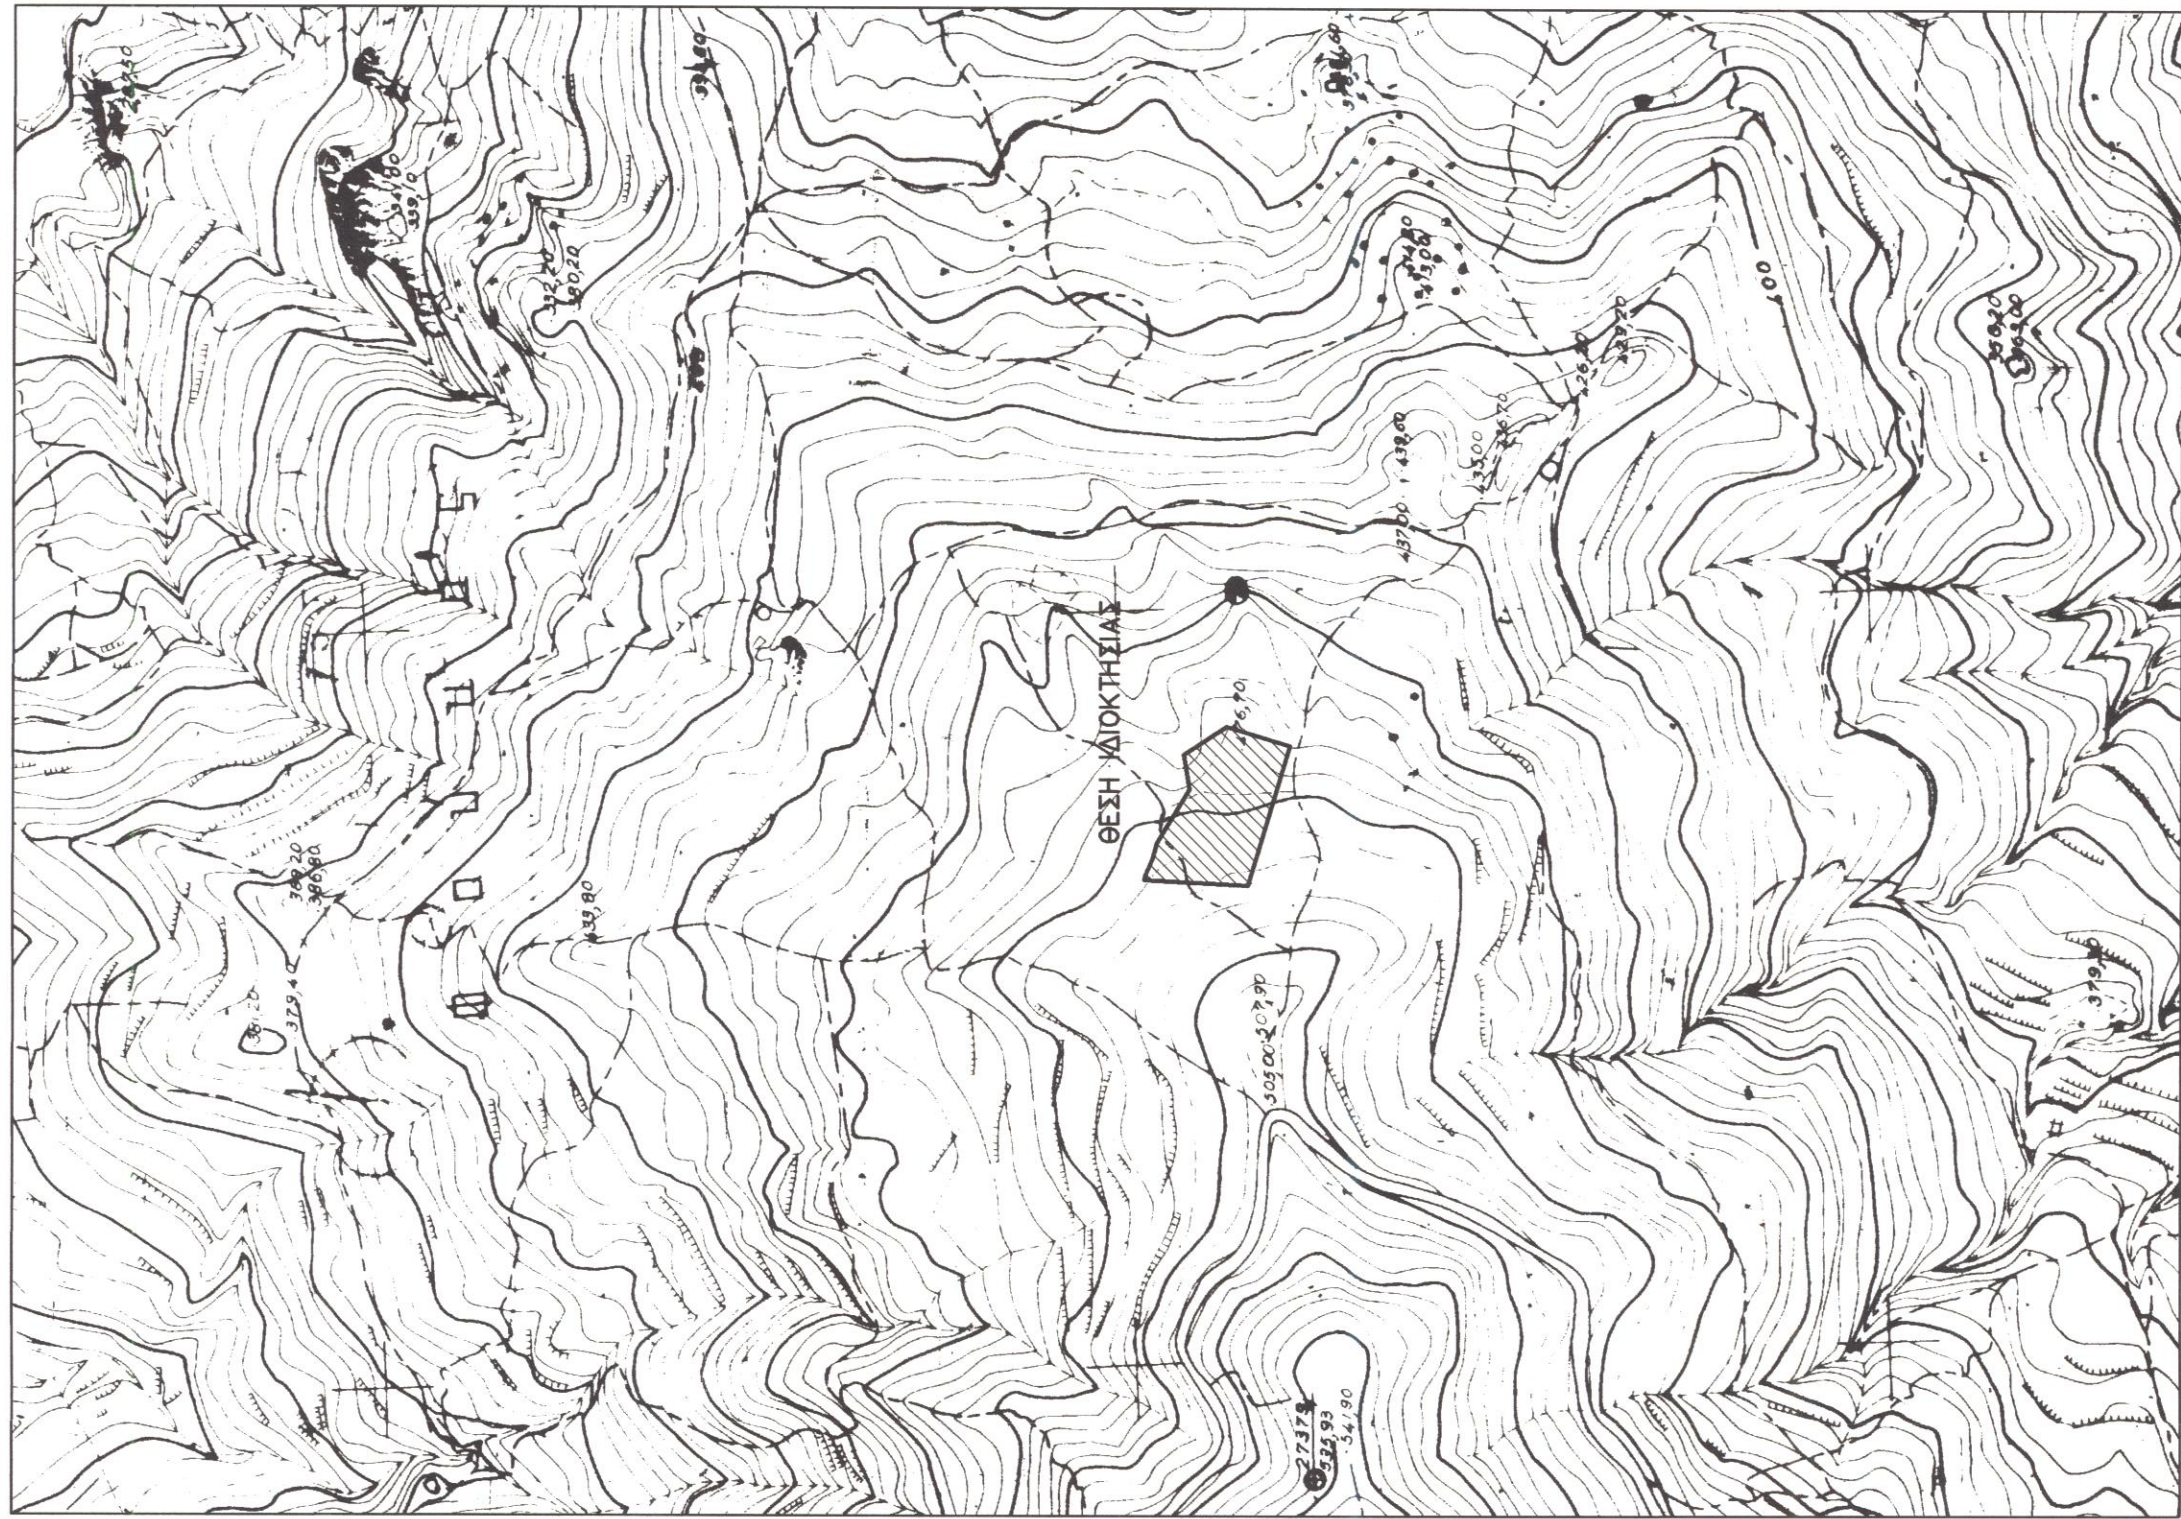

Τεχνικό
Γραφείο

Γιάννης Χ. Κωστάκης
Διπλ. Πολιτικός Μηχανικός Α.Π.Θ.

21 Μαΐου 1941 -22- Ρέθυμνο Τηλ. 2831021028

Ο ΕΝΕΡΓΗΣΙΑΣ ΤΗΝ ΑΥΤΟΥΣΙΑ

ΕΛΕΥΘΕΡΙΑ ΕΣΤΛΤΡΑΡΗΚΗ
ΔΙΔΑΧΤΟΡΙΣΤ

ΕΛΕΥΘΕΡΙΑ ΚΑΤΑΓΡΑΦΙΚΗ
ΔΙΔΑΧΤΟΡΙΣΤ

Εργοδότης : ΚΑΤΣΑΝΤΩΝΗΣ ΕΜΜΑΝΟΥΗΛ

Εργο : ΚΤΗΝΟΤΡΟΦΙΚΗ ΜΟΝΑΔΑ
(Ελευθέρας εκτροφής)

Θέση έργου : ΘΕΣΗ "ΠΕΤΡΟΚΟΥΤΑ" ΕΚΤΟΣ ΟΡΙΩΝ ΟΙΚΙΣΜΟΥ
ΑΝΩ ΜΕΡΟΣ Δ.Ε. ΣΥΒΡΙΤΟΥ ΔΗΜΟΥ ΑΜΑΡΙΟΥ

Μελετητής : ΓΙΑΝΝΗΣ Χ. ΚΩΣΤΑΚΗΣ

Θέμα Σχεδίου
ΤΟΠΟΓΡΑΦΙΚΟ ΔΙΑΓΡΑΜΜΑ

Κλίμακα : 1 : 500
Αρ. Σχεδίου : 1
Χρόνος Μελέτης : ΟΚΤΩΒΡΙΟΣ 2014

Προσημασμένο 0566 στο έγγραφο της Περιφέρειας Αττικής με Ρέθυμνο

16-13-2014

ΠΑΤΙΑ

ΙΩΑΝΝΗΣ ΧΑΡ. ΚΩΣΤΑΚΗΣ
ΔΙΠΛΩΣ ΠΟΛΙΤΙΚΟΣ ΜΗΧΑΝΙΚΟΣ
ΜΕΛΟΣ Τ.Ε.Ε. Α.Π.Θ. ΜΗΤΡΩΟΥ 70375
ΣΤΑΜΑΤΟΥ 15122 ΡΕΘΥΜΝΟ 74100
Α.Φ.Μ. 037382235 ΔΟΥ ΡΕΘΥΜΝΟΥ

ΧΑΡΙΚΛΕΙΑ ΚΑΡΓΩΝΑΚΗ
ΑΡ. ΔΑΣΟΛΟΓΩΣ