

ΚΛΙΜΑΚΑ 1:5000



ΘΕΣΗ ΤΕΜΑΧΙΟΥ

ΝΕΑ ΚΑΛΛΙΣΤΗ
Σ.Δ. 1958

Κορυφή	X	Y	Li
A1	602616.860	4544087.749	78.99
A2	602539.830	4544070.270	59.63
A3	602539.240	4544010.640	15.08
A4	602552.990	4544004.440	22.30
A5	602553.420	4543982.140	32.33
A6	602585.570	4543978.710	34.80
A7	602598.870	4544010.870	15.81
A8	602614.639	4544009.694	19.45
A9	602620.338	4544028.295	34.01
A10	602618.380	4544062.246	25.55
Εμβαδόν	= 6640.04 μ2		

Κορυφή	X	Y	Li
A1	-3813.166	-735.921	78.99
A2	-3890.439	-752.291	59.63
A3	-3891.886	-811.906	15.08
A4	-3878.226	-818.303	22.30
A5	-3878.117	-840.607	32.33
A6	-3846.020	-844.499	34.80
A7	-3832.259	-812.533	15.81
A8	-3816.508	-813.936	19.45
A9	-3810.542	-795.418	34.01
A10	-3812.013	-761.443	25.55
Εμβαδόν	= 6640.04 μ2		

ΤΟΠΟΓΡΑΦΙΚΟ ΔΙΑΓΡΑΜΜΑ

ΑΓΡΟΤΕΜΑΧΙΟΥ ΙΔΙΟΚΤΗΣΙΑΣ ΠΑΝΕΛΗ ΧΡΗΣΤΟΥ ΤΟΥ
ΚΩΝΣΤΑΝΤΙΝΟΥ ΣΤΗ ΘΕΣΗ "ΜΕΣΕΛΙΚ - ΣΤΡΑΤΟΠΕΔΟ" ΤΟΥ
ΑΓΡΟΚΗΜΑΤΟΣ ΝΕΑΣ ΚΑΛΛΙΣΤΗΣ ΤΟΥ ΔΗΜΟΥ ΚΟΜΟΤΗΝΗΣ.

ΚΛΙΜΑΚΑ 1 : 1000

ΟΡΟΙ ΔΟΜΗΣΗΣ

ΕΚΤΟΣ ΣΧΕΔΙΟΥ

Π.Δ. 24 / 31-5-85 (όπως τροποποιήθηκε με το αρθρ.10 του Ν.3212/2003)

ΕΛΑΧΙΣΤΟ ΕΜΒΑΔΟΝ 4000 μ2 , ΕΛΑΧΙΣΤΟ ΠΡΟΣΩΠΟ 25.00 μ2

ΕΜΒΑΔΟΝ ΑΓΡΟΤΕΜΑΧΙΟΥ (Α1Α2Α3---Α9Α10Α1) = 6640.04 μ2



ΠΑΡΑΤΗΡΗΣΗ: ΤΟ ΠΑΡΑΠΑΝΩ ΑΓΡΟΤΕΜΑΧΙΟ ΒΡΙΣΚΕΤΑΙ ΜΕΣΑ
ΣΤΟ ΥΠ ΑΡΙΘΜ. 244 ΤΕΜΑΧΙΟ Ο.Δ. 1932-40 ΤΟΥ ΑΓΡΟΤΟΣ ΝΕΑΣ ΚΑΛΛΙΣΤΗΣ
ΜΕ ΤΟ ΧΑΡΑΚΤΗΡΙΣΜΟ ΧΕΡΣΟΛΕΙΒΑΔΟ ΚΟΙΝΟΧΡΗΣΤΟ ΕΠΙΣΗΣ ΚΑΙ ΜΕΣΑ
ΣΤΟ ΥΠ ΑΡΙΘΜ. 870 ΤΕΜΑΧΙΟ Σ.Δ. 1958 ΑΓΡΟΤΟΣ ΝΕΑΣ ΚΑΛΛΙΣΤΗΣ
ΧΑΡΑΚΤΗΡΙΣΜΟ ΧΕΡΣΟΛΕΙΒΑΔΟ ΚΟΙΝΟΧΡΗΣΤΟ.

ΠΑΡΑΤΗΡΗΣΗ: ΤΑ ΟΡΙΑ ΤΟΥ ΑΓΡΟΤΕΜΑΧΙΟΥ ΤΑ ΥΠΕΔΕΙΞΕ
Ο ΙΔΙΟΚΤΗΤΗΣ

ΣΗΜΕΙΟ ΕΞΑΡΤΗΣΗΣ T 27 Γ.Υ.Σ. ΜΕ ΣΥΝΤΕΤΑΓΜΕΝΕΣ ΕΓΣΑ '87
X=602956.581 , Ψ=4545262.828 , Z=41.277 ΦΥΛΛΟ ΙΑΞΜΟΥ

ΚΟΜΟΤΗΝΗ 17 - 6 - 2014

Ο ΣΥΝΤΑΞΑΣ

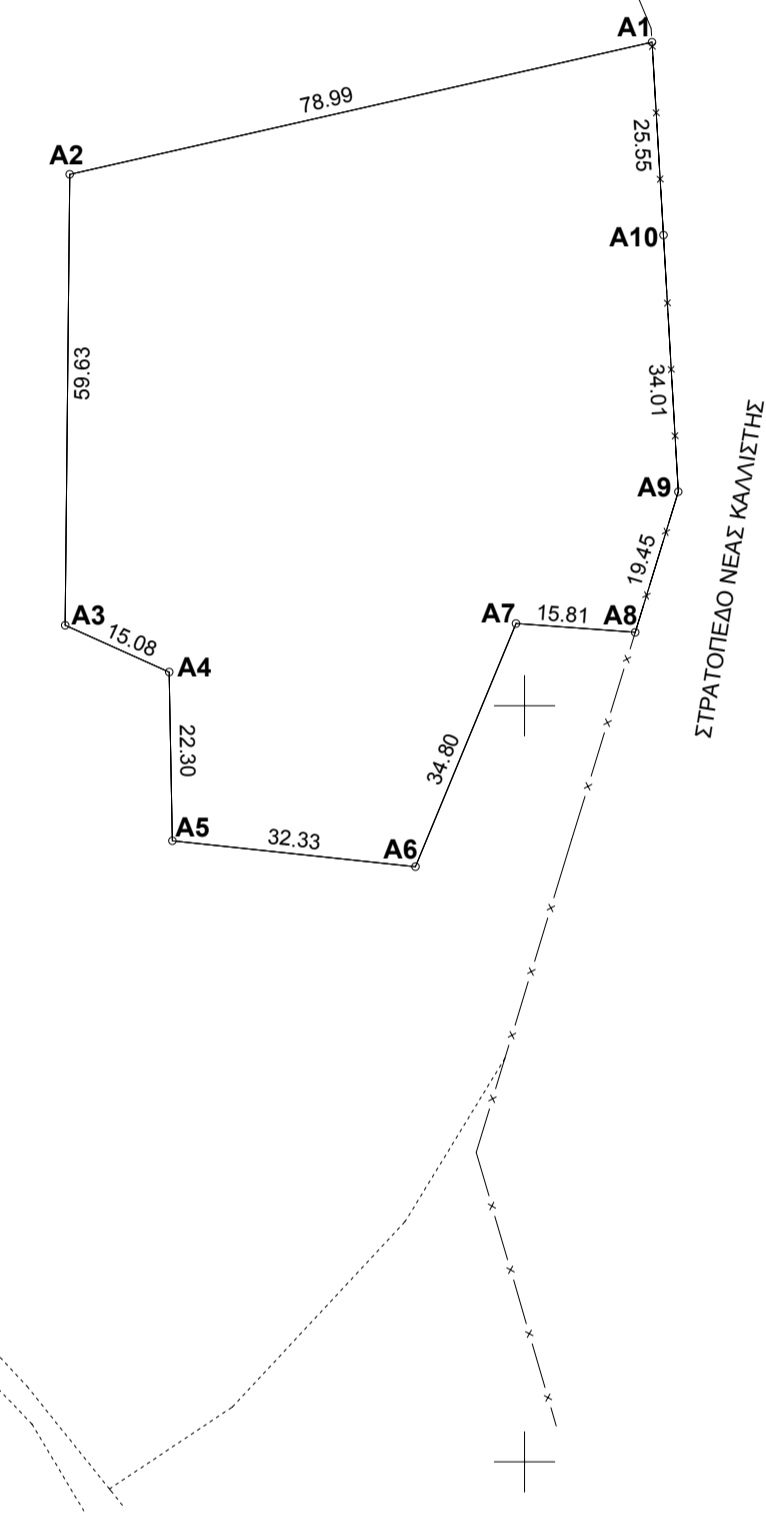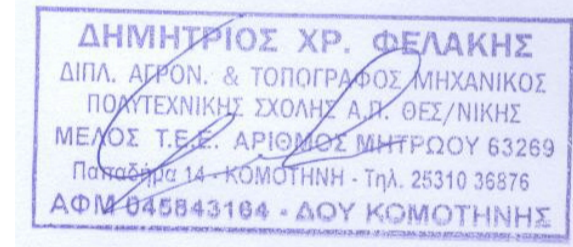

ΚΛΙΜΑΚΑ 1:5000

ΘΕΣΗ ΤΕΜΑΧΙΟΥ

ΝΕΑ ΚΑΛΛΙΣΤΗ
Ο.Δ. 1932 - 40

Χερσολειβαδον

602380 602400 602600 602800 602900 602700 602730