


4535680

4535600

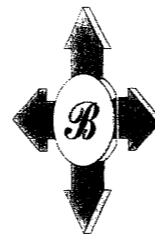

Κορυφή	X	Y	L <sub>i</sub>
A1	598319.705	4535401.538	54.54
A2	598268.309	4535419.799	22.99
A3	598247.292	4535429.121	23.24
A4	598227.043	4535440.517	36.19
A5	598197.979	4535462.075	50.68
A6	598151.192	4535481.555	135.10
A7	598093.445	4535359.420	46.68
A8	598073.186	4535317.368	14.88
A9	598059.301	4535312.029	43.06
A10	598055.982	4535269.096	62.62
A11	598042.649	4535207.910	67.53
A12	598097.672	4535168.758	321.69
Εμβαδόν	= 40000.00 μ <sup>2</sup>		

ΤΟΠΟΓΡΑΦΙΚΟ ΔΙΑΓΡΑΜΜΑ

ΑΓΡΟΤΕΜΑΧΙΟΥ ΙΔΙΟΚΤΗΣΙΑΣ ΚΑΡΑΠΑΣΙΑΣ ΙΩΑΝΝΗ ΤΟΥ ΜΙΧΑΗΛ ΣΤΗΝ ΚΤΗΜΑΤΙΚΗ ΠΕΡΙΟΧΗ ΦΑΝΑΡΙΟΥ ΤΟΥ ΔΗΜΟΥ ΚΟΜΟΤΗΝΗΣ .

ΚΛΙΜΑΚΑ 1 : 2000

ΟΡΟΙ ΔΟΜΗΣΗΣ

ΕΚΤΟΣ ΣΧΕΔΙΟΥ

Π.Δ. 24 / 31-5-85 (όπως τροποποιήθηκε με το αρθρ.10 του Ν.3212/2003)

ΕΛΑΧΙΣΤΟ ΕΜΒΑΔΟΝ 4000 μ<sup>2</sup> , ΕΛΑΧΙΣΤΟ ΠΡΟΣΩΠΟ 25.00 μ<sup>2</sup>

ΕΜΒΑΔΟΝ ΑΓΡΟΤΕΜΑΧΙΟΥ (Α1Α2Α3→Α11Α12Α1) = 40000.00 μ<sup>2</sup>

ΕΜΒΑΔΟΝ ΓΕΩΤΡΗΣΗΣ


ΓΕΩΤΡΗΣΗ 1Π = 6.17 μ<sup>2</sup> ΠΛΑΚΟΣΚΕΠΗΣ ΟΠΤΟΠΛΗΘΟΙ

ΠΑΡΑΤΗΡΗΣΗ : ΤΟ ΠΑΡΑΠΑΝΩ ΑΓΡΟΤΕΜΑΧΙΟ ΒΡΙΣΚΕΤΑΙ ΜΕΣΑ ΣΤΟ ΥΠ' ΑΡΙΘΜ. 395 ΤΕΜΑΧΙΟ ΟΡΙΣΤΙΚΗΣ ΔΙΑΝΟΜΗΣ 1931 ΑΓΡΟΚΤΗΜΑΤΟΣ ΦΑΝΑΡΙΟΥ ΜΕ ΤΟ ΧΑΡΑΚΤΗΡΙΣΜΟ ΧΕΡΣΟΛΕΙΒΑΔΟ ΚΟΙΝΟΧΡΗΣΤΟ.

ΚΟΜΟΤΗΝΗ 17 - 12 - 2013

Ο ΣΥΝΤΑΞΑΣ

**ΔΗΜΗΤΡΙΟΣ ΧΡ. ΦΕΔΑΚΗΣ**  
 ΔΙΠΛ. ΑΓΡΟΝ. & ΤΟΠΟΓΡΑΦΟΣ ΜΗΧΑΝΙΚΟΣ  
 ΠΟΛΥΤΕΧΝΙΚΗΣ ΣΧΟΛΗΣ Α.Π. ΘΕΣ/ΝΙΚΗΣ  
 ΜΕΛΟΣ Τ.Ε.Ε. ΑΡΙΘΜΟΣ ΜΗΤΡΩΟΥ 63269  
 Παπαδμήμα 14 ΚΟΜΟΤΗΝΗ - Τηλ. 25310 36876  
 ΑΦΜ 045843164 - ΔΟΥ ΚΟΜΟΤΗΝΗΣ

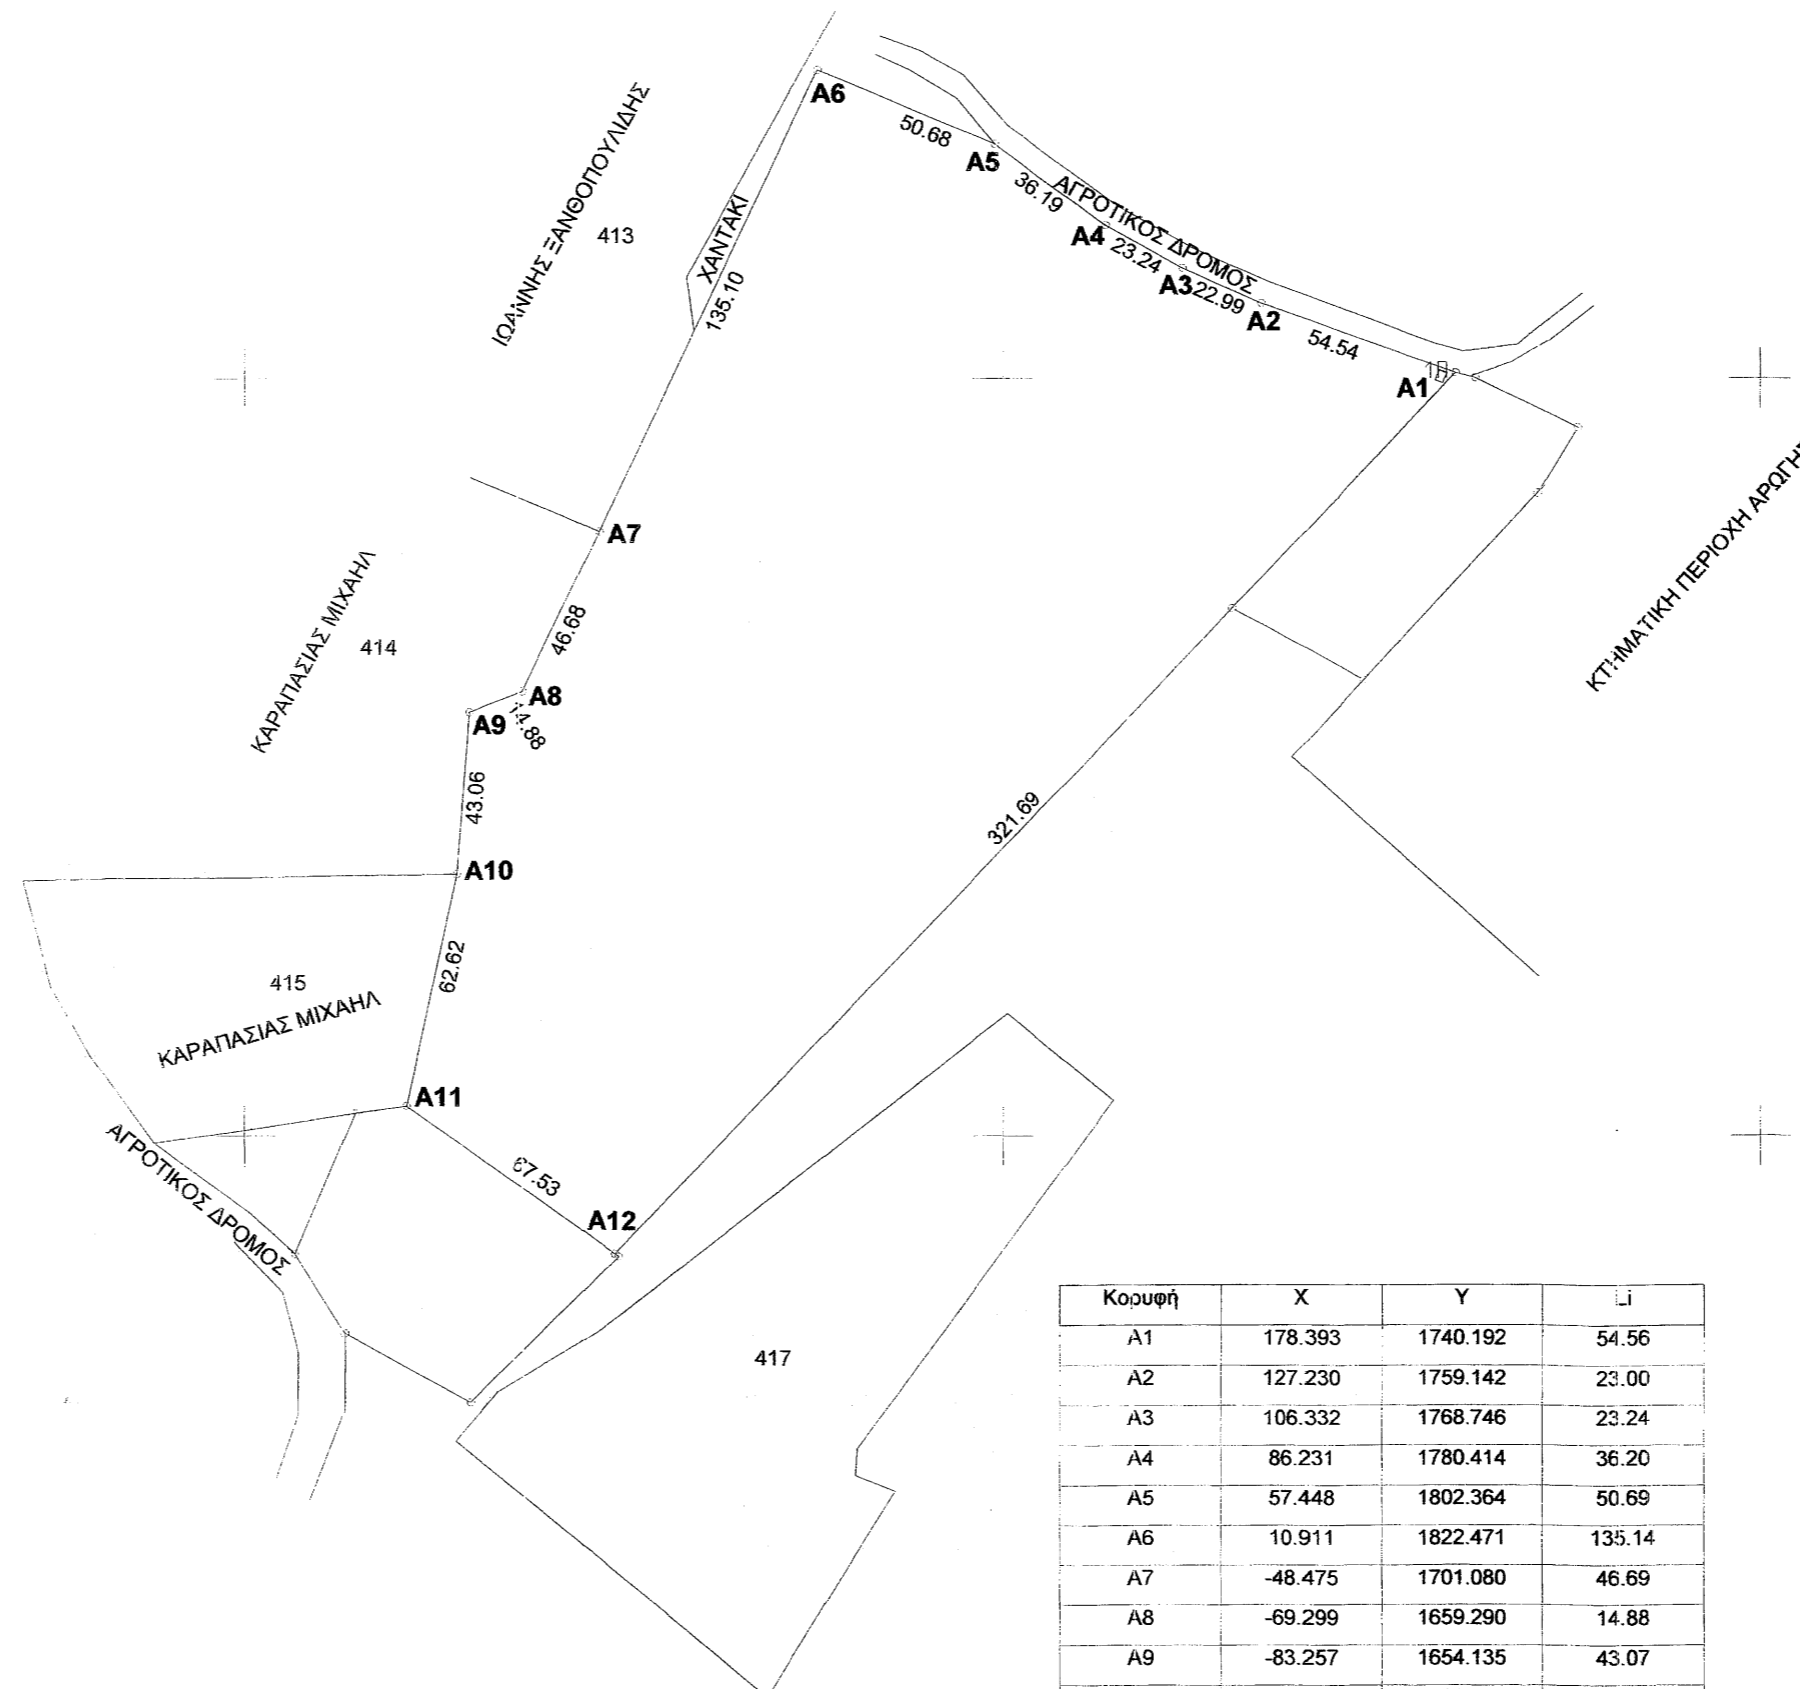

Κορυφή	X	Y	L <sub>i</sub>
A1	178.393	1740.192	54.56
A2	127.230	1759.142	23.00
A3	106.332	1768.746	23.24
A4	86.231	1780.414	36.20
A5	57.448	1802.364	50.69
A6	10.911	1822.471	135.14
A7	-48.475	1701.080	46.69
A8	-69.299	1659.290	14.88
A9	-83.257	1654.135	43.07
A10	-87.149	1611.237	62.64
A11	-101.300	1550.215	67.55
A12	-46.788	1510.323	321.79
Εμβαδόν	= 40000.00 μ <sup>2</sup>		

597800

598000

598200

598400

598420

