


4530800
4530750
4530700
4530650
4530600
4530550

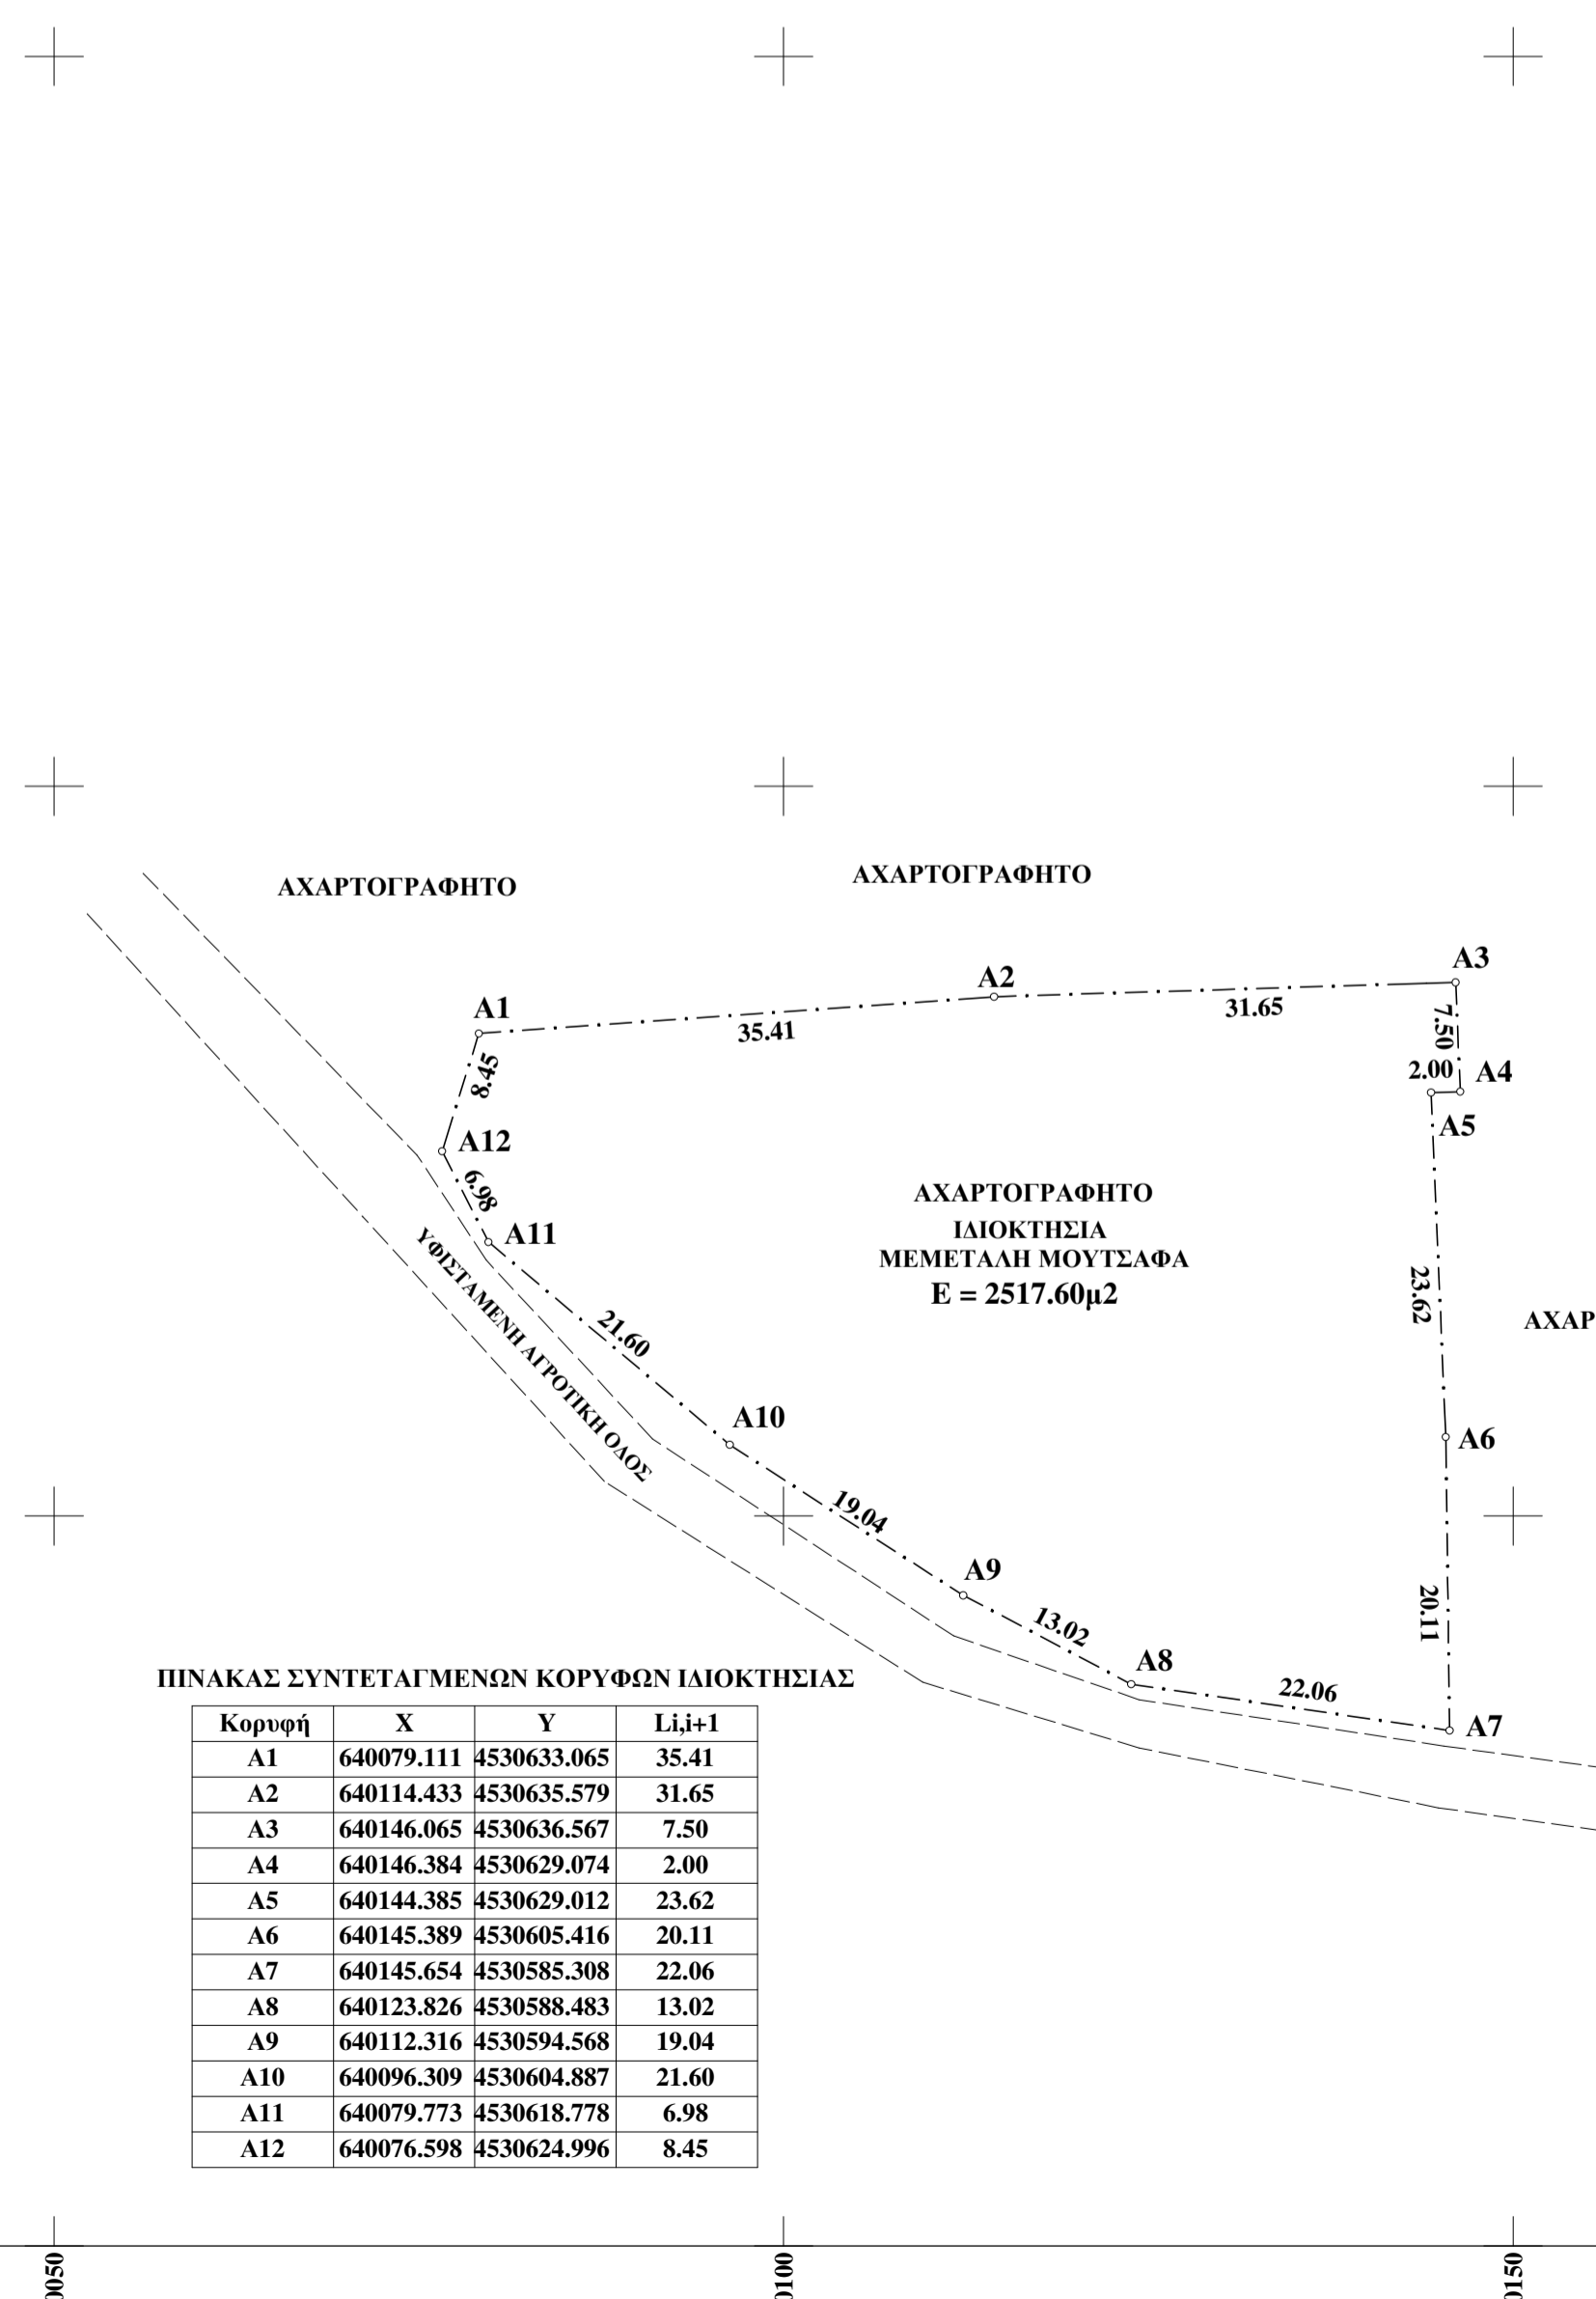

ΠΙΝΑΚΑΣ ΣΥΝΤΕΤΑΓΜΕΝΩΝ ΚΟΡΥΦΩΝ ΙΔΙΟΚΤΗΤΗΙΑΣ

Κορυφή	X	Y	Li+1
A1	640079.111	4530633.065	35.41
A2	640114.433	4530635.579	31.65
A3	640146.065	4530636.567	7.50
A4	640146.384	4530629.074	2.00
A5	640144.385	4530629.012	23.62
A6	640145.389	4530605.416	20.11
A7	640145.654	4530585.308	22.06
A8	640123.826	4530588.483	13.02
A9	640112.316	4530594.568	19.04
A10	640096.309	4530604.887	21.60
A11	640079.773	4530618.778	6.98
A12	640076.598	4530624.996	8.45

ΥΠΟΜΝΗΜΑ

ΤΟΠΟΓΡΑΦΙΚΟ ΔΙΑΓΡΑΜΜΑ ΓΗΠΕΔΟΥ (Α1-Α2-...-Α12-Α1) ΣΤΟ ΑΧΑΡΤΟΓΡΑΦΗΤΟ ΑΓΡΟΚΤΗΜΑ ΚΟΜΑΡΟΥ Ν. ΕΒΡΟΥ ΚΛΙΜΑΚΑ 1 : 500

Α. ΥΠΟΛΟΓΙΣΜΟΣ ΣΥΝΤΕΤΑΓΜΕΝΩΝ

ΣΥΣΤΗΜΑ ΑΝΑΦΟΡΑΣ ΕΓΣΑ 87.

Β. ΥΠΟΛΟΓΙΣΜΟΣ ΕΜΒΑΔΟΥ (ΚΑΤΑ SIMSON)

E (Α1-Α2-...-Α912-Α1) = 2 5 1 7 . 6 0 τ.μ.

Γ. ΥΠΕΥΘΥΝΗ ΑΔΑΩΣΗ ΜΗΧΑΝΙΚΟΥ

Ν.4056/2012 Φ.Ε.Κ.52Α/2012 αρθρο.20 παραρτημα.πινακας 1&2

ΘΕΣΕΙΣ ΣΤΑΥΛΙΚΩΝ ΕΓΚΑΤΑΣΤΑΣΕΩΝ (ελάχιστες αποστάσεις)

	ΕΛΑΧΙΣΤΕΣ ΑΠΟΣΤΑΣΕΙΣ	ΥΦΙΣΤΑΜΕΝΕΣ ΑΠΟΣΤΑΣΕΙΣ
1. ΤΟΥΡΙΣΤΙΚΑ ΚΑΤΑΛΥΜΜΑΤΑ, ΚΑΤΑΣΚΗΝΩΣΕΙΣ, ΣΤΡΑΤΟΠΕΔΑ.	: 400μ.	>1000μ.
2. ΒΙΟΜΗΧΑΝΙΕΣ -ΒΙΟΤΕΧΝΙΕΣ ΜΗ ΥΓΕΙΟΝΟΜΙΚΟΥ ΕΝΔΙΑΦΕΡΟΝΤΟΣ.	: ΧΩΡΙΣ ΠΕΡΙΟΡΙΣΜΟ	
3. ΒΙΟΜΗΧΑΝΙΕΣ -ΒΙΟΤΕΧΝΙΕΣ ΥΓΕΙΟΝΟΜΙΚΟΥ ΕΝΔΙΑΦΕΡΟΝΤΟΣ.	: 100μ.	>1000μ.
4. ΠΟΤΑΜΙΑ ΣΥΝΧΕΟΥΣ ΡΟΗΣ.	: 50μ.	>1000μ.
5. ΜΟΝΑΣΤΗΡΙΑ.	: ΔΕΝ ΥΠΑΡΧΟΥΝ	
6. ΥΦΙΣΤΑΜΕΝΟΙ ΟΙΚΙΣΜΟΙ ΚΑΙ ΧΩΡΙΑ ΕΩΣ 500 ΚΑΤΟΙΚΟΙ.	: 50μ.	= 800μ.

Δ. ΥΠΕΥΘΥΝΗ ΑΔΑΩΣΗ ΙΔΙΟΚΤΗΤΗ

Ο υπογράφων κάτοχος του υπό των στοιχείων (Α1-Α2-...-Α12-Α1) γηπέδου που απεικονίζεται στο παρόν Τοπογραφικό Διάγραμμα και το οποίο απέκτησα σύμφωνα με το υπ' αριθμ. (.....) Συμβόλαιο (.....) Του Συμβολαιογράφου δηλώνω υπεύθυνα ότι τα όρια του εν λόγω γηπέδου υποδείχθηκαν από εμένα και είναι τα πραγματικά.

Υπογραφή ιδιοκτήτη :

ΤΕΧΝΙΚΟ ΓΡΑΦΕΙΟ ΜΕΛΕΤΩΝ

**ΜΟΥΛΟΥΔΗΣ ΠΟΛΥΜΕΡΟΣ
ΑΓΡΟΝΟΜΟΣ ΤΟΠΟΓΡΑΦΟΣ ΜΗΧΑΝΙΚΟΣ Α.Π.Θ.**

ΕΡΓΟΔΟΤΗΣ

ΜΕΜΕΤΑΛΗ ΜΟΥΣΤΑΦΑ ΤΟΥ ΜΕΜΕΤΑΛΗ

ΕΡΓΟ

ΘΕΣΗ

ΕΚΤΟΣ ΣΧΕΔΙΟΥ - ΑΓΡΟΚΤΗΜΑ ΚΟΜΑΡΟΥ

ΘΕΜΑ ΣΧΕΔΙΟΥ

ΤΟΠΟΓΡΑΦΙΚΟ ΔΙΑΓΡΑΜΜΑ

ΑΡΙΘΜΟΣ ΣΧΕΔΙΟΥ

T1

ΚΛΙΜΑΚΑ

1 : 500

ΧΡΟΝΟΣ ΜΕΛΕΤΗΣ

ΝΟΕΜΒΡΙΟΣ 2014

ΣΦΡΑΓΙΔΑ - ΥΠΟΓΡΑΦΗ

ΘΕΩΡΗΣΗ