

# ΔΙΑΣΤΑΣΕΙΣ - ΣΥΝΤΕΤΑΓΜΕΝΕΣ

ΚΟΡΥΦΗ	X	Y	ΔΙΑΣΤΑΣΕΙΣ
A	255,789.934	4,348,777.662	A.B. = 8.97 μ.
B	255,773.583	4,348,806.295	B.Γ. = 9.18 μ.
Γ	255,823.075	4,348,826.080	Γ.Δ. = 14.52 μ.
Δ	255,833.725	4,348,797.655	Δ.Α. = 47.20 μ.

ΣΥΣΤΗΜΑ ΣΥΝΤΕΤΑΓΜΕΝΟΝ: ΕΓΣΑ 87

ΕΛΛΗΝΟΕΛΛΕΣ : GRS 80  
 ΠΡΟΒΟΛΗ : ΕΓΚΑΡΣΙΑ ΜΕΡΚΑΤΟΡΙΚΗ  
 ΕΛΛΗΣΤΗ Δ. ΚΑΙΜΑΚΑΚΙΑ 1.006901


## ΟΔΟΙΠΟΡΙΚΟ

ΑΠΟΚΕΝΤΡΩΜΕΝΗ ΔΙΟΙΚΗΣΗ  
 ΗΠΕΙΡΟΥ - ΔΥΤ. ΜΑΚΕΔΟΝΙΑΣ  
 Δ/ΝΣΗ ΔΑΣΩΝ ΑΡΤΑΣ  
 Το παρόν ανήκει στο υπ' αριθμ. 88650/5630/21/14  
 έγγραφο της Δ/νσης Δασών Άρτας

Θεωρήθηκε  
 Άρτα 28-12-2014  
 ΕΠΙΧΕΙΡΗΣΙΑΚΟΣ ΔΙΟΙΚΗΤΗΣ  
 Μ. ΚΑΡΑΪΣΚΑΚΗ  
 ΠΡΟΣ ΠΕΡΑ ΚΑΛΕΝΤΙΝΗ



ΠΡΟΣ ΔΙΧΟΜΟΙΡΗ

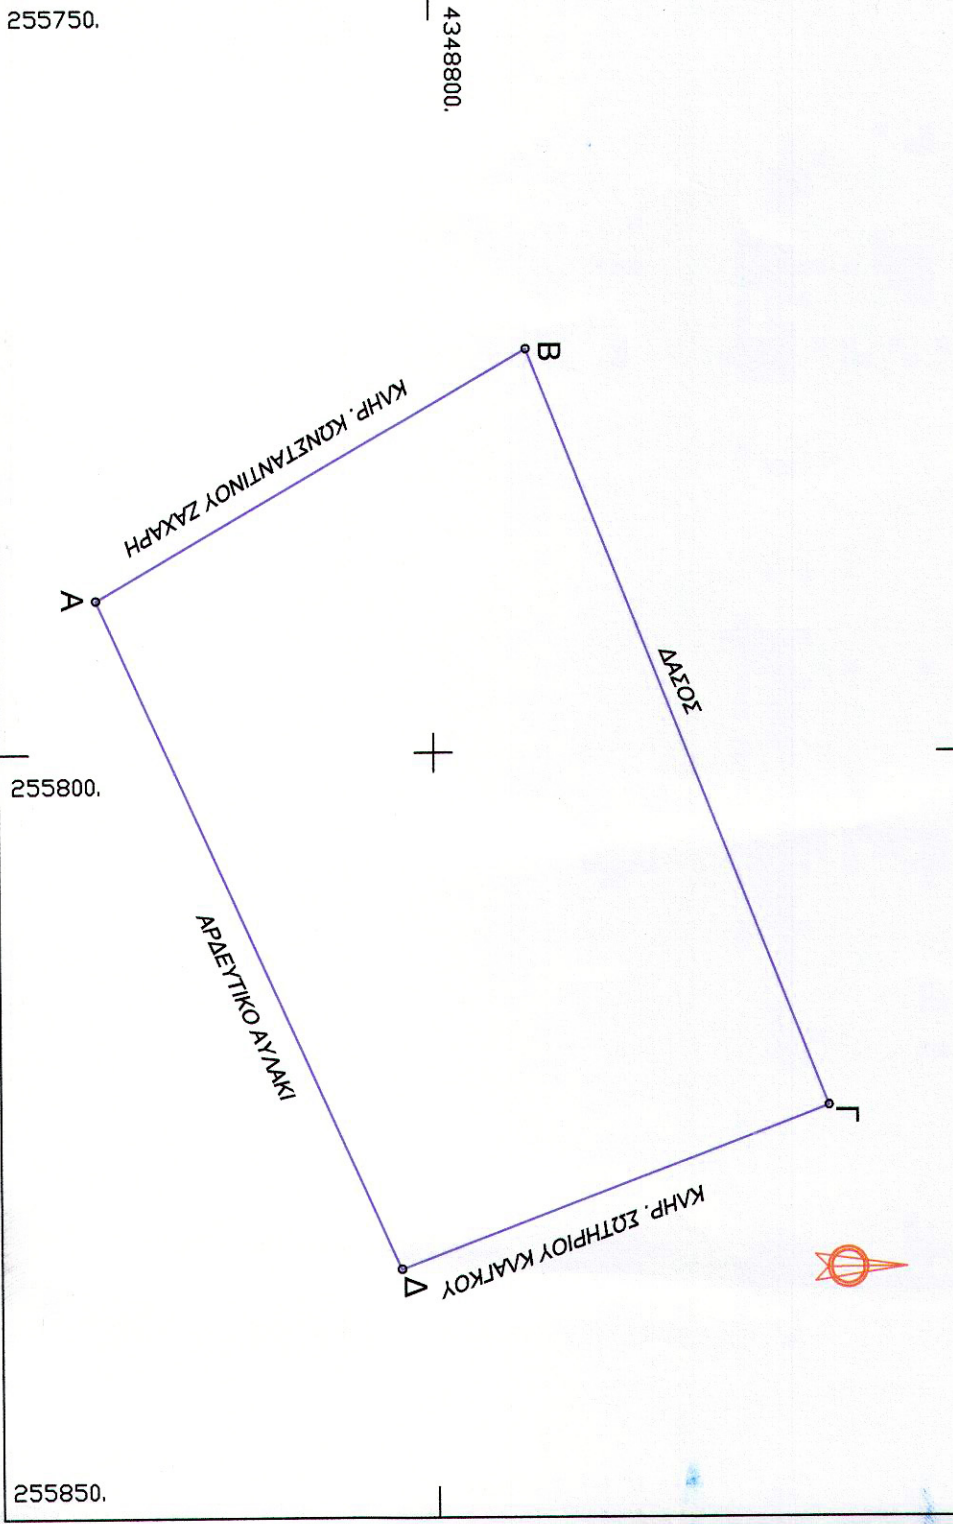

ΤΟΠΟΓΡΑΦΙΚΟ ΔΙΑΓΡΑΜΜΑ

ΘΕΣΗ: ΠΛΑΤΑΝΙΑΣ

ΟΙΚΙΣΜΟΣ: ΠΕΡΑ ΚΑΛΕΝΤΙΝΗ

ΔΗΜΟΤΙΚΟ ΔΙΑΜΕΡΙΣΜΑ: ΗΡΑΚΛΕΙΑΣ

ΔΗΜΟΣ: Γ. ΚΑΡΑΪΣΚΑΚΗ - ΑΡΤΗΣ

ΙΔΙΟΚΤΗΤΗΣ: ΘΑΝΕΜΑΧΟΣ ΜΠΟΥΡΓΟΣ

ΓΕΩΤΕΜΑΧΙΟ: Α.Β.Γ.Δ.Α.

ΕΜΒΑΔΟΝ: 1599,16 τ.μ.

### ΔΗΛΩΣΗ ΤΟΥ Ν.651/77

Το γεωτεμάχιο Α.Β.Γ.Δ.Α. είναι εκτός οικισμού μη άρτιο και μη οικοδομήσιμο σύμφωνα με τις ισχύουσες πολεοδομικές διατάξεις

Δεν υπάγεται στις διατάξεις του Ν.1337/83 περί εισφοράς σε γη και Χρήμα. Απέχει από τη θάλασσα περισσότερο από 800 μ.

Από το γεωτεμάχιο δεν διέρχεται ρέμα και ρεύμα υψηλής τάσης. Βρίσκεται εκτός του προγράμματος Εθνικού Κτηματολογίου.

Ο Μηχανικός

ΤΑ ΟΡΙΑ ΥΠΕΔΕΙΧΘΗΣΑΝ ΑΠΟ ΤΟΝ ΙΔΙΟΚΤΗΤΗ

ΚΑΙΜΑΚΑ

1 : 500

ΧΡΟΝΟΣ

05 - 2014

ΜΕΛΕΤΗΤΗΣ

**ΠΑΠΑΣ ΚΩΝΣΤΑΝΤΙΝΟΣ**  
 ΑΓΡΟΝ. ΤΟΠΟΓΡΑΦΟΣ ΜΗΧΑΝΙΚΟΣ  
 Α.Μ. ΤΕΕ: 44304  
 Γ. ΠΑΠΑΝΔΡΕΟΥ 7 - ΑΡΓΥΡΟΥΠΟΛΗ  
 Α.Φ.Μ.: 030923710 - ΤΗΛ. 210 8646515  
 Δ.Ο.Υ.: ΗΛΙΟΥΠΟΛΗΣ (ΗΛΙΟΥΠΟΛΗΣ, ΑΡΓΥΡΟΥΠΟΛΗΣ)