

4288200


4288100

4288000

454800

454900

455000

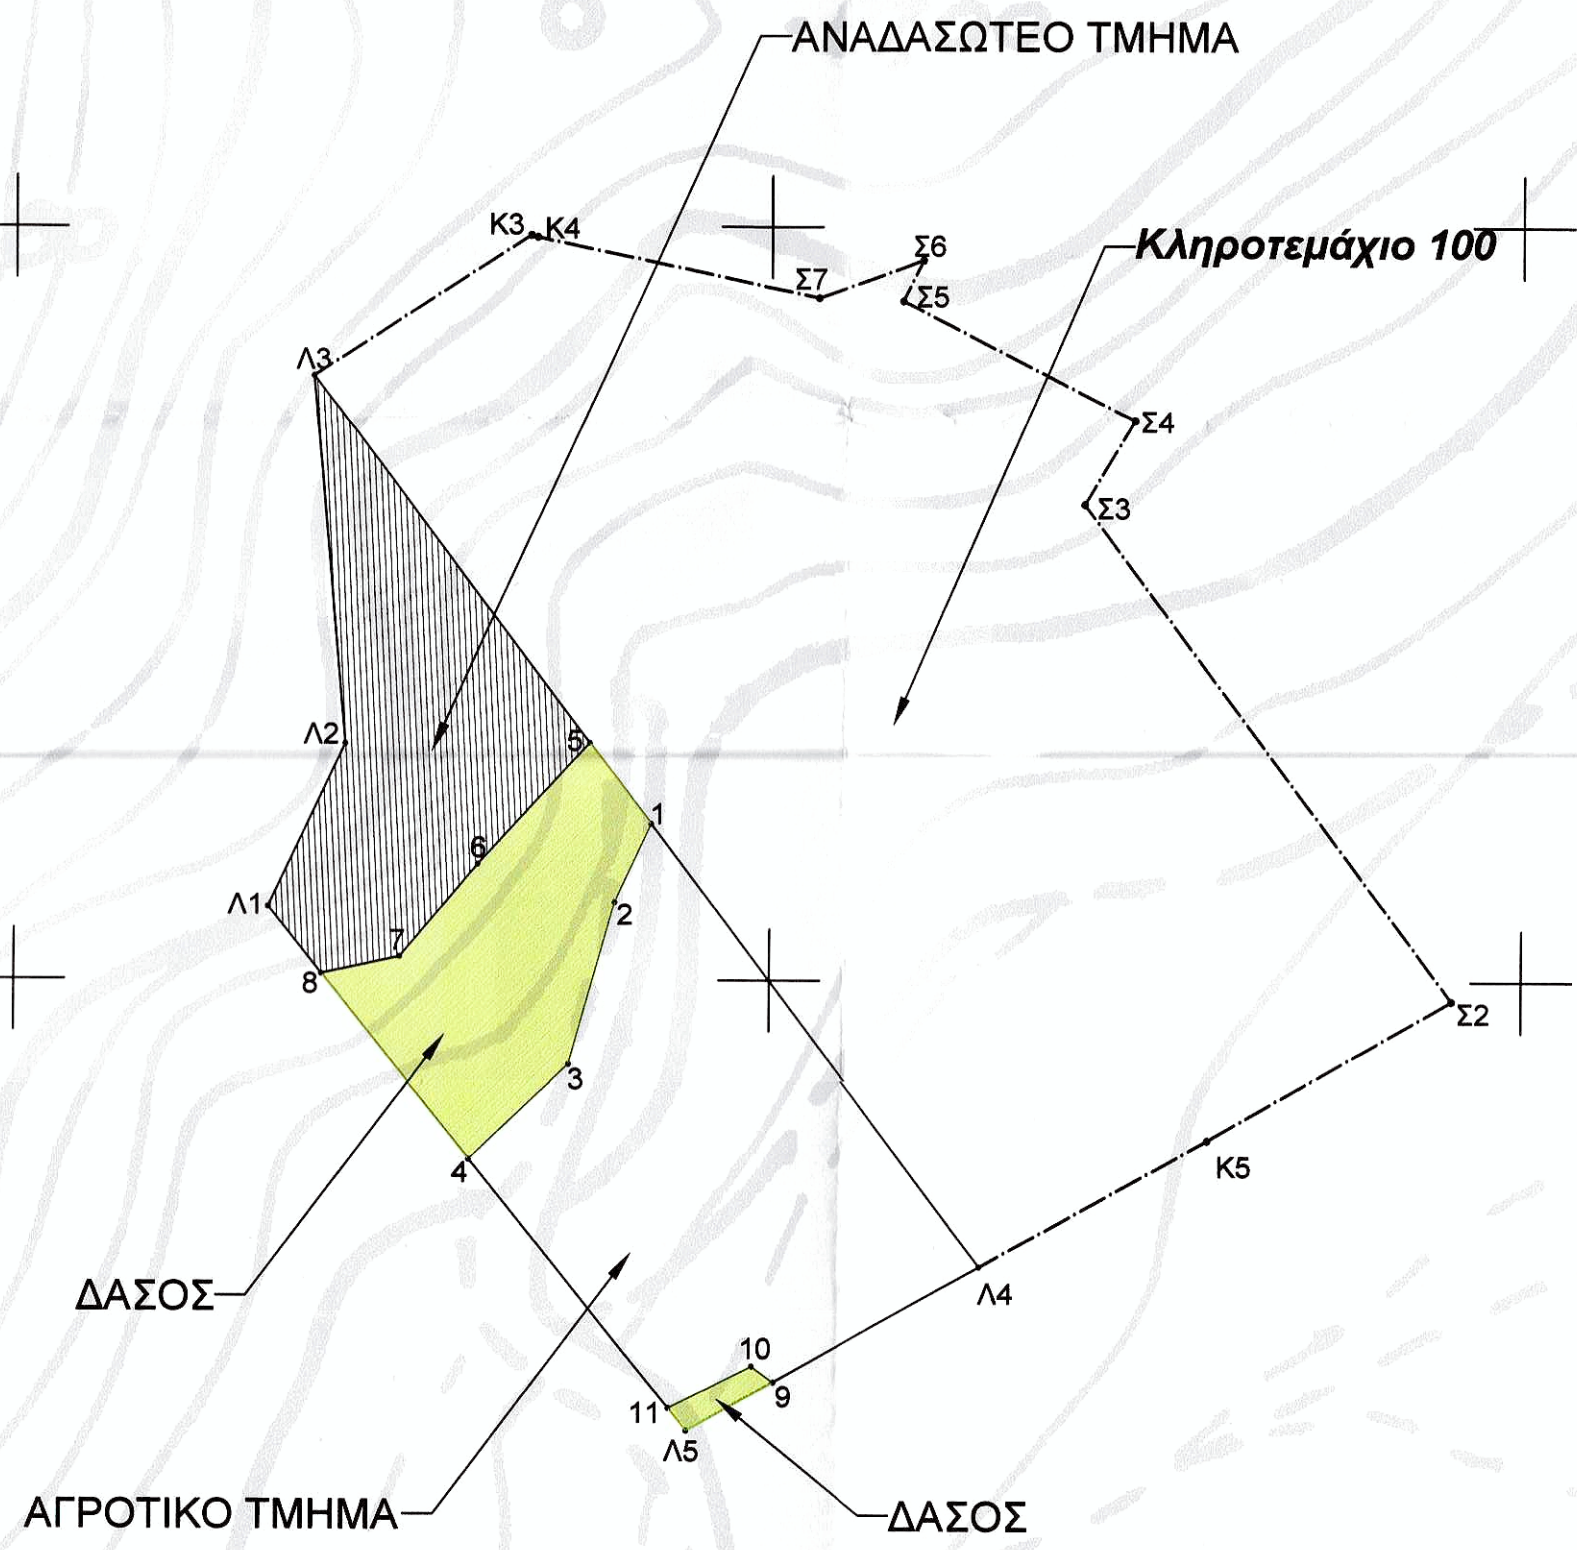

ΣΥΝΤΕΤΑΓΜΕΝΕΣ ΚΟΡΥΦΩΝ ΚΛΗΡΟΤΕΜΑΧΙΟΥ 100 ΣΕ ΣΥΣΤΗΜΑ ΕΓΣΑ '87		
ΣΗΜΕΙΑ	ΣΥΝΤΕΤΑΓΜΕΝΕΣ	
	X	Y
Λ1	454833.531	4288109.595
Λ5	454889.400	4288040.379
Λ4	454928.527	4288062.200
Κ5	454958.548	4288078.996
Σ2	454990.783	4288097.452
Σ3	454941.869	4288163.120
Σ4	454948.502	4288174.291
Σ5	454917.574	4288190.168
Σ6	454920.328	4288195.528
Σ7	454906.180	4288190.602
Κ4	454869.011	4288198.541
Κ3	454868.154	4288198.801
Λ3	454839.210	4288180.210
Λ2	454843.715	4288131.217

ΤΜΗΜΑΤΑ ΚΛΗΡΟΤΕΜΑΧΙΟΥ 100

ΣΗΜΕΙΑ	ΣΥΝΤΕΤΑΓΜΕΝΕΣ	
	X	Ψ
Λ4	454928.527	4288062.200
1	454884.274	4288120.670
2	454879.532	4288110.294
3	454873.582	4288088.864
4	454860.397	4288076.310
11	454886.984	4288043.372
10	454898.090	4288048.930
9	454900.982	4288046.838

Αγροτικό τμήμα έκτασης 2.531,51 m²

ΣΗΜΕΙΑ	ΣΥΝΤΕΤΑΓΜΕΝΕΣ	
	X	Ψ
9	454900.982	4288046.838
10	454898.090	4288048.930
11	454886.984	4288043.372
Λ5	454889.400	4288040.379

Δάσος το τμήμα με στοιχεία 9-10-11-Λ5, έκτασης 44,77 m²

ΣΗΜΕΙΑ	ΣΥΝΤΕΤΑΓΜΕΝΕΣ	
	X	Ψ
1	454884.274	4288120.670
5	454876.177	4288131.367
6	454861.440	4288115.280
7	454851.070	4288103.020
8	454840.660	4288100.763
4	454860.397	4288076.310
3	454873.582	4288088.864
2	454879.532	4288110.294

Δάσος το τμήμα με στοιχεία 1-5-6-7-8-4-3-2, έκτασης 1.053,88 m²

ΣΗΜΕΙΑ	ΣΥΝΤΕΤΑΓΜΕΝΕΣ	
	X	Ψ
Λ1	454833.531	4288109.595
8	454840.660	4288100.763
7	454851.070	4288103.020
6	454861.440	4288115.280
5	454876.177	4288131.367
Λ3	454839.210	4288180.210
Λ2	454843.715	4288131.217

Αναδασωτέο το τμήμα με στοιχεία Λ1-8-7-6-5-Λ3-Λ2, έκτασης 1.523,98 m²

ΣΥΝΤΕΤΑΓΜΕΝΕΣ ΚΟΡΥΦΩΝ ΓΗΠΕΔΟΥ ΠΡΟΣ ΠΡΑΞΗ ΧΑΡΑΚΤΗΡΙΣΜΟΥ ΣΕ ΣΥΣΤΗΜΑ ΕΓΣΑ		
Α/Α	X	Y
Λ1	454833.531	4288109.595
Λ2	454843.715	4288131.217
Λ3	454839.210	4288180.210
Λ4	454928.527	4288062.200
Λ5	454889.400	4288040.379

E = 5154.14 m²

ΥΠΟΜΝΗΜΑ

ΑΓΡΟΤΙΚΗ ΕΚΤΑΣΗ

ΔΑΣΟΣ

ΑΝΑΔΑΣΩΤΕΑ ΕΚΤΑΣΗ

Συνοδεύει την αριθμ. 3994/242445/ΑΤ-10-2014 πράξη χαρακτηρισμού.



ΕΤΑΙΡΕΙΑ:

ΑΙΟΛΙΚΗ ΚΑΝΔΗΛΙΟΥ Α.Ε.

ΕΡΓΟ:

ΝΕΟΣ ΥΠΟΣΤΑΘΜΟΣ 20 / 150 kV ΓΙΑ ΤΗ ΣΥΝΔΕΣΗ ΤΟΥ Α.Π. "ΚΕΔΡΟΣ - ΧΟΝΔΡΗ ΡΑΧΗ"

ΘΕΣΗ:

**"ΠΡΟΚΟΠΙ - ΚΑΤΩ ΛΕΙΒΑΔΙΑ-2"
ΔΗΜΟΣ ΜΑΝΤΟΥΔΙΟΥ - ΛΙΜΝΗΣ - ΑΓΙΑΣ ΑΝΝΑΣ
ΠΕΡΙΦΕΡΕΙΑΚΗ ΕΝΟΤΗΤΑ ΕΥΒΟΙΑΣ**

ΘΕΜΑ:

ΠΡΑΞΗ ΧΑΡΑΚΤΗΡΙΣΜΟΥ ΕΚΤΑΣΗΣ ΝΕΟΥ ΥΠΟΣΤΑΘΜΟΥ 20 / 150 kV

ΚΛΙΜΑΚΑ:

1:1.000

ΚΩΔ. ΣΧΕΔΙΟΥ:

ΣΧ.2

ΠΑΝΑΓΙΩΤΗΣ ΑΘ. ΖΙΩΓΟΣ
ΠΟΛΙΤΙΚΟΣ ΜΗΧΑΝΙΚΟΣ Ε.Μ.Π.
ΜΕΛΟΣ Τ.Ε.Ε. - ΑΡΙΘΜ. ΜΗΤΡΩΟΥ: 106224
28ης ΟΚΤΩΒΡΙΟΥ 83 - ΤΡΙΚΑΛΑ Τ.Κ.42100
ΤΗΛ. 6974 60 38 21
ΑΦΜ: 122367555 - ΑΟΥ: ΤΡΙΚΑΛΩΝ

ΑΘΗΝΑ, ΔΕΚΕΜΒΡΙΟΣ 2014