


111968/3548



**ΔΗΛΩΣΗ ΥΑΠΟΠΙΣΤΗΣΗΣ ΟΠΙΩΝ**

Ο κάτωθι ιδιοκτήτης  
του ως άνω οικοπέδου  
δηλώνει ότι τα όρια  
που έχω υποπείσει σε αυτό είναι ορθά.  
Ο ιδιοκτήτης  
Οι υπεύθυνοι των όρων!

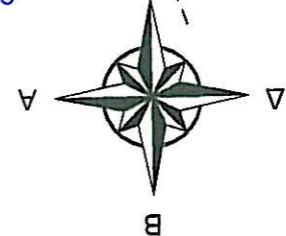

**ΥΠΟΜΝΗΜΑ**  
1. ΕΜΒΑΔΟ ΑΓΡΟΤΕΜΑΧΙΟΥ :  
Α1(Α,Β,Γ,Δ,Ε,Ζ,Η,Ι,Κ,Α)=815,34τμ

2. ΕΜΒΑΔΟ ΚΤΙΣΜΑΤΩΝ :  
-Εμβα. Διοφύου Κτιρίου=108,66 τμ  
(ΙΣΟΛΕΙΟ=57,11τμ. ΟΡΟΦΟΣ=51,55τμ)

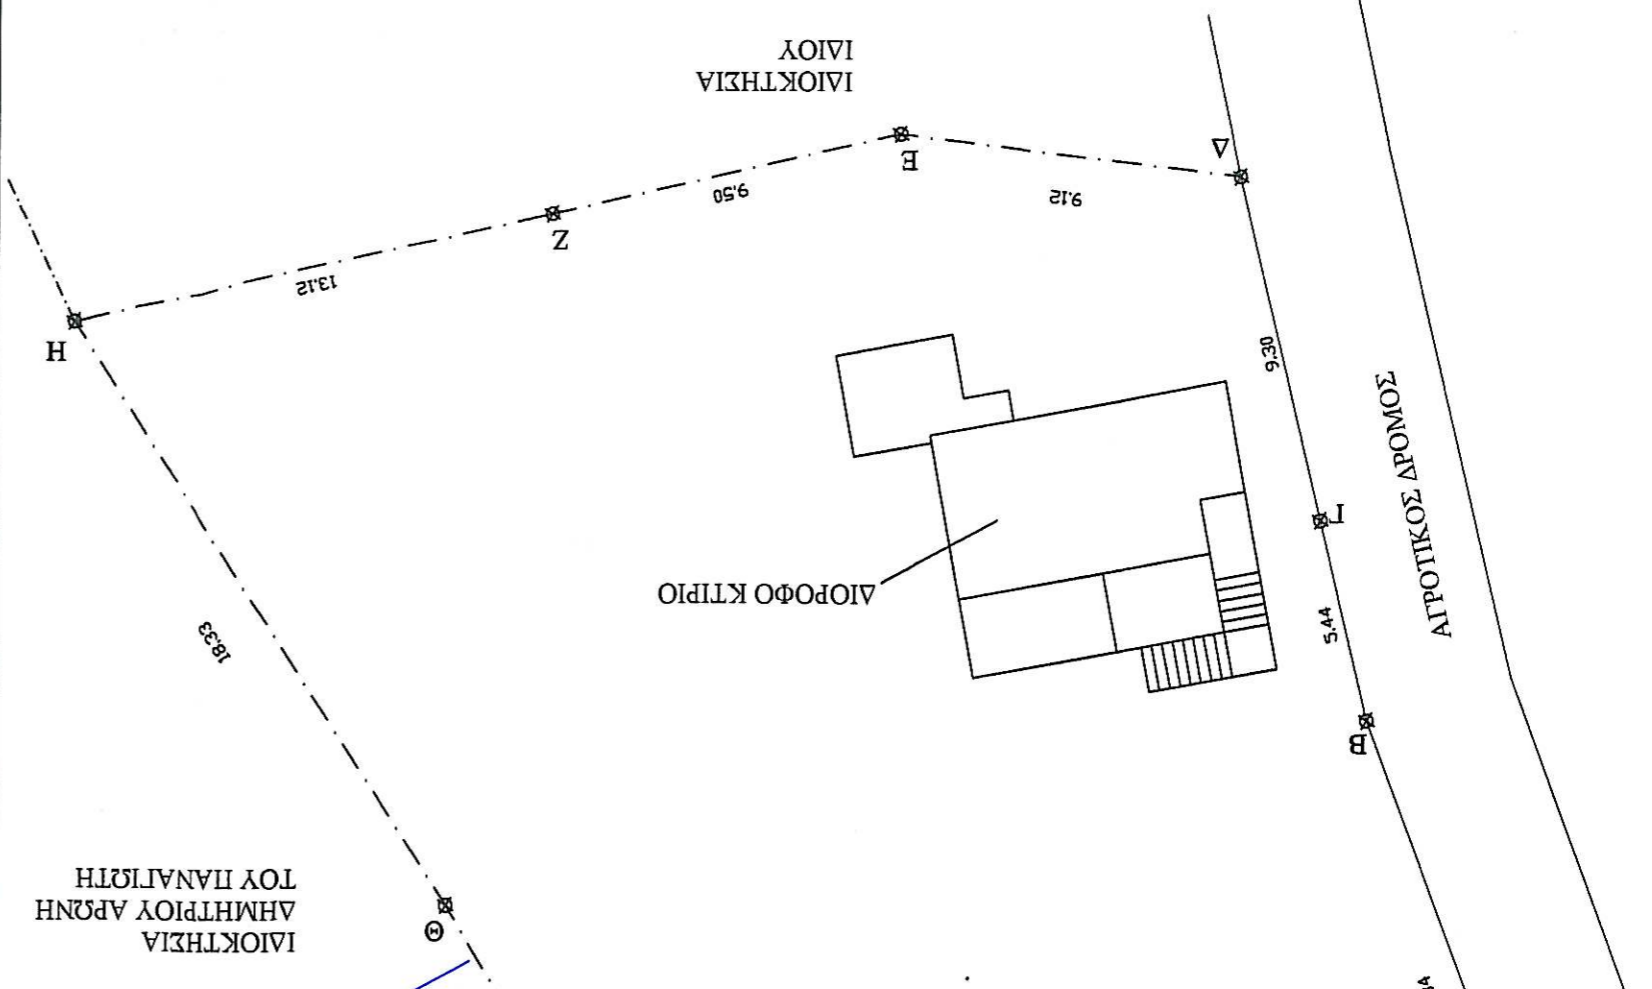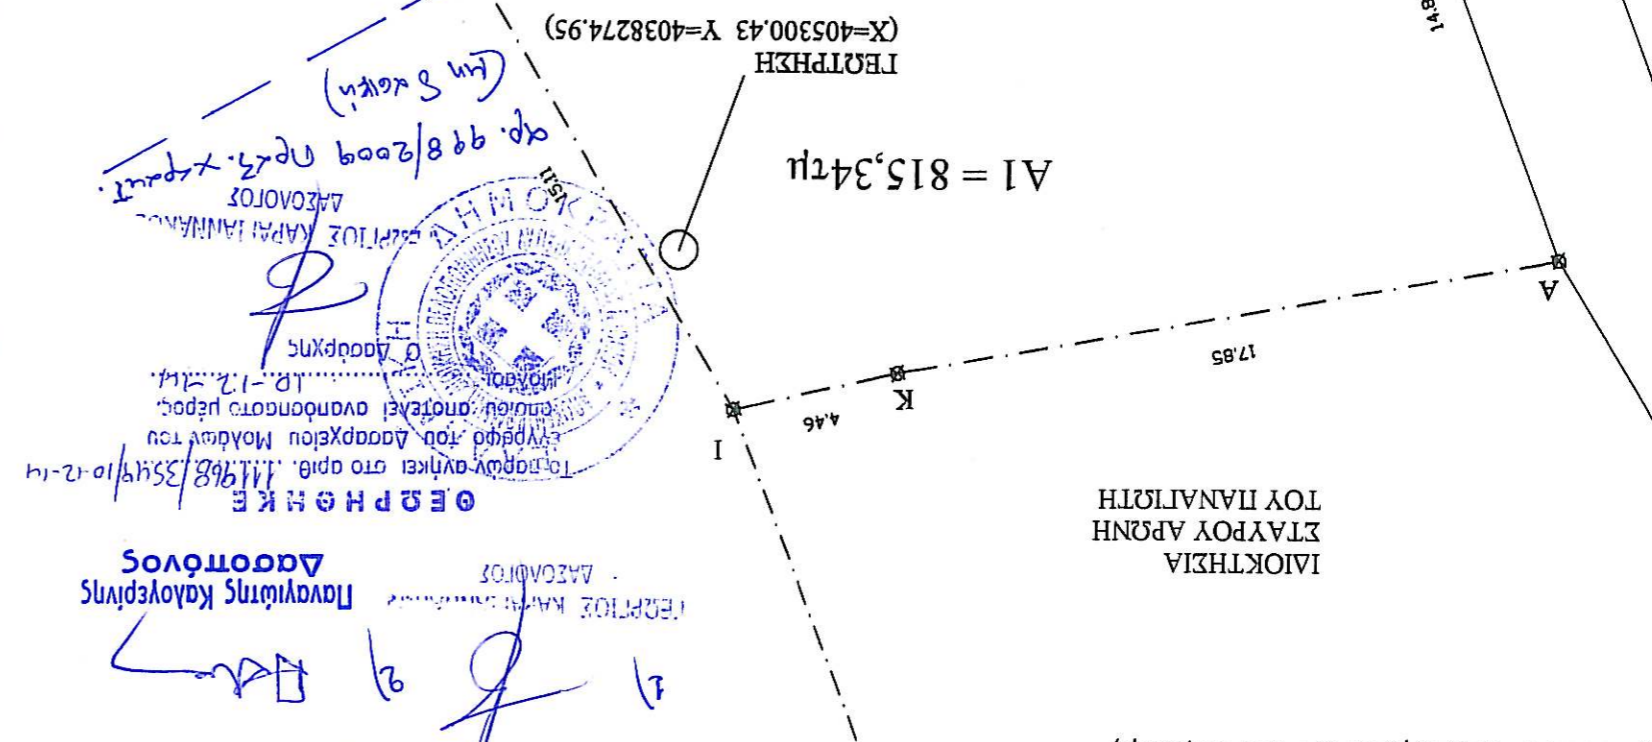

**ΤΟΠΟΓΡΑΦΙΚΟ ΔΙΑΓΡΑΜΜΑ**

ΙΔΙΟΚΤΗΤΗΣ: ΜΙΧΑΗΛ ΑΡΩΝΗΣ  
ΘΕΣΗ : ΚΑΤΩ ΝΗΣΙ-ΠΑΝΑΓΙΑ-ΕΚΤΟΣ ΟΡΙΩΝ ΟΙΚΙΣΜΟΥ ΕΛΑΦΟΝΗΣΟΥ ΔΗΜΟΥ ΕΛΑΦΟΝΗΣΟΥ ΑΚΚΩΝΙΑΣ  
ΚΑΙΜΑΚΑ : 1/200  
ΧΡΟΝΟΣ ΜΕΤΗΣ : 7 ΙΟΥΛΙΟΥ 2014

ΟΠΟΙ ΔΟΜΗΣΗΣ ΕΚΤΟΣ ΟΙΚΙΣΜΟΥ  
Π. Δ/ΜΑ 24/31-5-1985 ΦΕΚ 270 Δ  
ΤΡΟΠ. Π/Δ 31-12-2003 ΦΕΚ 308Α  
ΑΡΤΙΟΤΗΤΑ = 4.000τμ²  
ΔΟΜΗΣΗ : για τα πρώτα 4000 τμ² ΔΟΜ. 200τμ²  
ΜΕΛΙΣΤΟ ΥΦΟΣ :  
7,50μ + 1,20μ ΣΤΕΓΗ (για διώροφη οικοδομή)  
4,00μ + 1,20μ ΣΤΕΓΗ (για μονώροφη οικοδομή)  
ΑΠΟΤΑΞΕΙΣ ΑΠΟ ΤΑ ΟΡΙΑ : 15μ  
ΑΧ=405277,43 Y=4038276,03  
ΒΧ=405282,11 Y=4038261,95  
ΓΧ=405283,17 Y=4038256,61  
ΔΧ=405284,97 Y=4038247,49  
ΕΧ=405293,99 Y=4038246,08  
ΖΧ=405303,32 Y=4038247,84  
ΗΧ=405316,22 Y=4038250,27  
ΘΧ=405306,76 Y=4038265,97  
ΙΧ=405299,50 Y=4038279,22  
ΚΧ=405295,12 Y=4038278,41

**ΥΠΕΥΘΥΝΗ ΔΗΛΩΣΗ ΤΟΥ Ν. 651/77 :**  
Η ΚΑΤΩΧ ΥΠΟΓΡΑΜΜΕΝΗ  
ΕΥΕΘΕΡΙΑ ΚΩΝΑΣΤΑΝΤΙΝΑΚΟΥ ΤΕΧΝ. ΠΟΛ. ΜΗΧΑΝΙΚΟΣ  
ΔΗΛΩΝΩ ΥΠΕΥΘΥΝΑ ΟΤΙ ΤΟ ΑΓΡΟΤΕΜΑΧΙΟ Α1(Α,Β,Γ,Δ,Ε,Ζ,Η,Ι,Κ,Α)  
ΒΡΙΣΚΕΤΑΙ ΕΚΤΟΣ ΟΡΙΩΝ ΟΙΚΙΣΜΟΥ ΕΛΑΦΟΝΗΣΟΥ  
ΔΗΜΟΥ ΕΛΑΦΟΝΗΣΟΥ ΑΚΚΩΝΙΑΣ  
ΚΑΙ ΕΙΝΑΙ ΜΗ ΑΡΤΙΟ ΚΑΙ ΜΗ ΟΙΚΟΔΟΜΗΣΙΜΟ  
ΒΑΣΕΙ ΤΩΝ ΙΣΧΥΟΥΣΩΝ ΠΛΕΘΟΔΟΜΙΚΩΝ ΔΙΑΤΑΞΕΩΝ.  
ΤΟ ΔΙΑΓΡΑΜΜΑ ΕΙΝΑΙ ΕΝΤΑΓΜΕΝΟ ΣΤΟ ΚΡΑΤΙΚΟ ΣΥΣΤΗΜΑ ΕΓΣΑ 87.  
Η ΕΞΑΡΤΗΣΗ ΣΤΟ ΕΓΣΑ 87 ΕΓΙΝΕ ΜΕ ΣΥΣΤΗΜΑ GRS ΚΑΙ ΚΑΝΟΝΤΑΣ ΧΡΗΣΗ  
ΤΟΥ ΕΛΛΗΝΙΚΟΥ ΣΥΣΤΗΜΑΤΟΣ ΕΝΤΟΠΙΣΜΟΥ ΗΕΡΟΣ  
(Τριγωνομετρικό-PRS508648428794).  
ΔΕΝ ΕΜΠΙΠΤΕΙ ΣΤΙΣ ΔΙΑΤΑΞΕΙΣ ΤΟΥ Ν. 1337/83  
ΚΑΙ ΔΕΝ ΟΦΕΙΛΕΙ ΕΙΣΦΕΡΑ ΣΕ ΓΗ ΚΑΙ ΣΕ ΧΡΗΜΑ.  
ΥΠΙΑΡΧΕΙ ΣΤΙΣ ΔΙΑΤΑΞΕΙΣ ΤΟΥ Ν. 3937/2011.

ΕΛΛΗΝΙΚΟΣ  
ΕΥΕΘΕΡΙΑ ΚΩΝΑΣΤΑΝΤΙΝΑΚΟΥ  
ΤΕΧΝΟΛΟΓΟΣ ΠΟΛΙΤΙΚΟΣ ΜΗΧΑΝΙΚΟΣ  
ΜΕΛΟΣ Ε.Ε. Τ.Ε. Μ. ΑΡΧ. ΜΗΤΡΩΟΥ 15517  
ΝΕΑΙΩΝ ΡΟΙΩΝ ΑΚΚΩΝΙΑΣ  
ΤΗΛ: 27402231 & 274022754  
Φ.Μ. 04271465 / ΕΠΙΣΤΗΜΟΝΙΚΗ - 2622