


Το παρόν σχεδιάγραμμα αποτελεί σμίκρυνση εκ του πρωτοτύπου σε διαστάσεις Α3

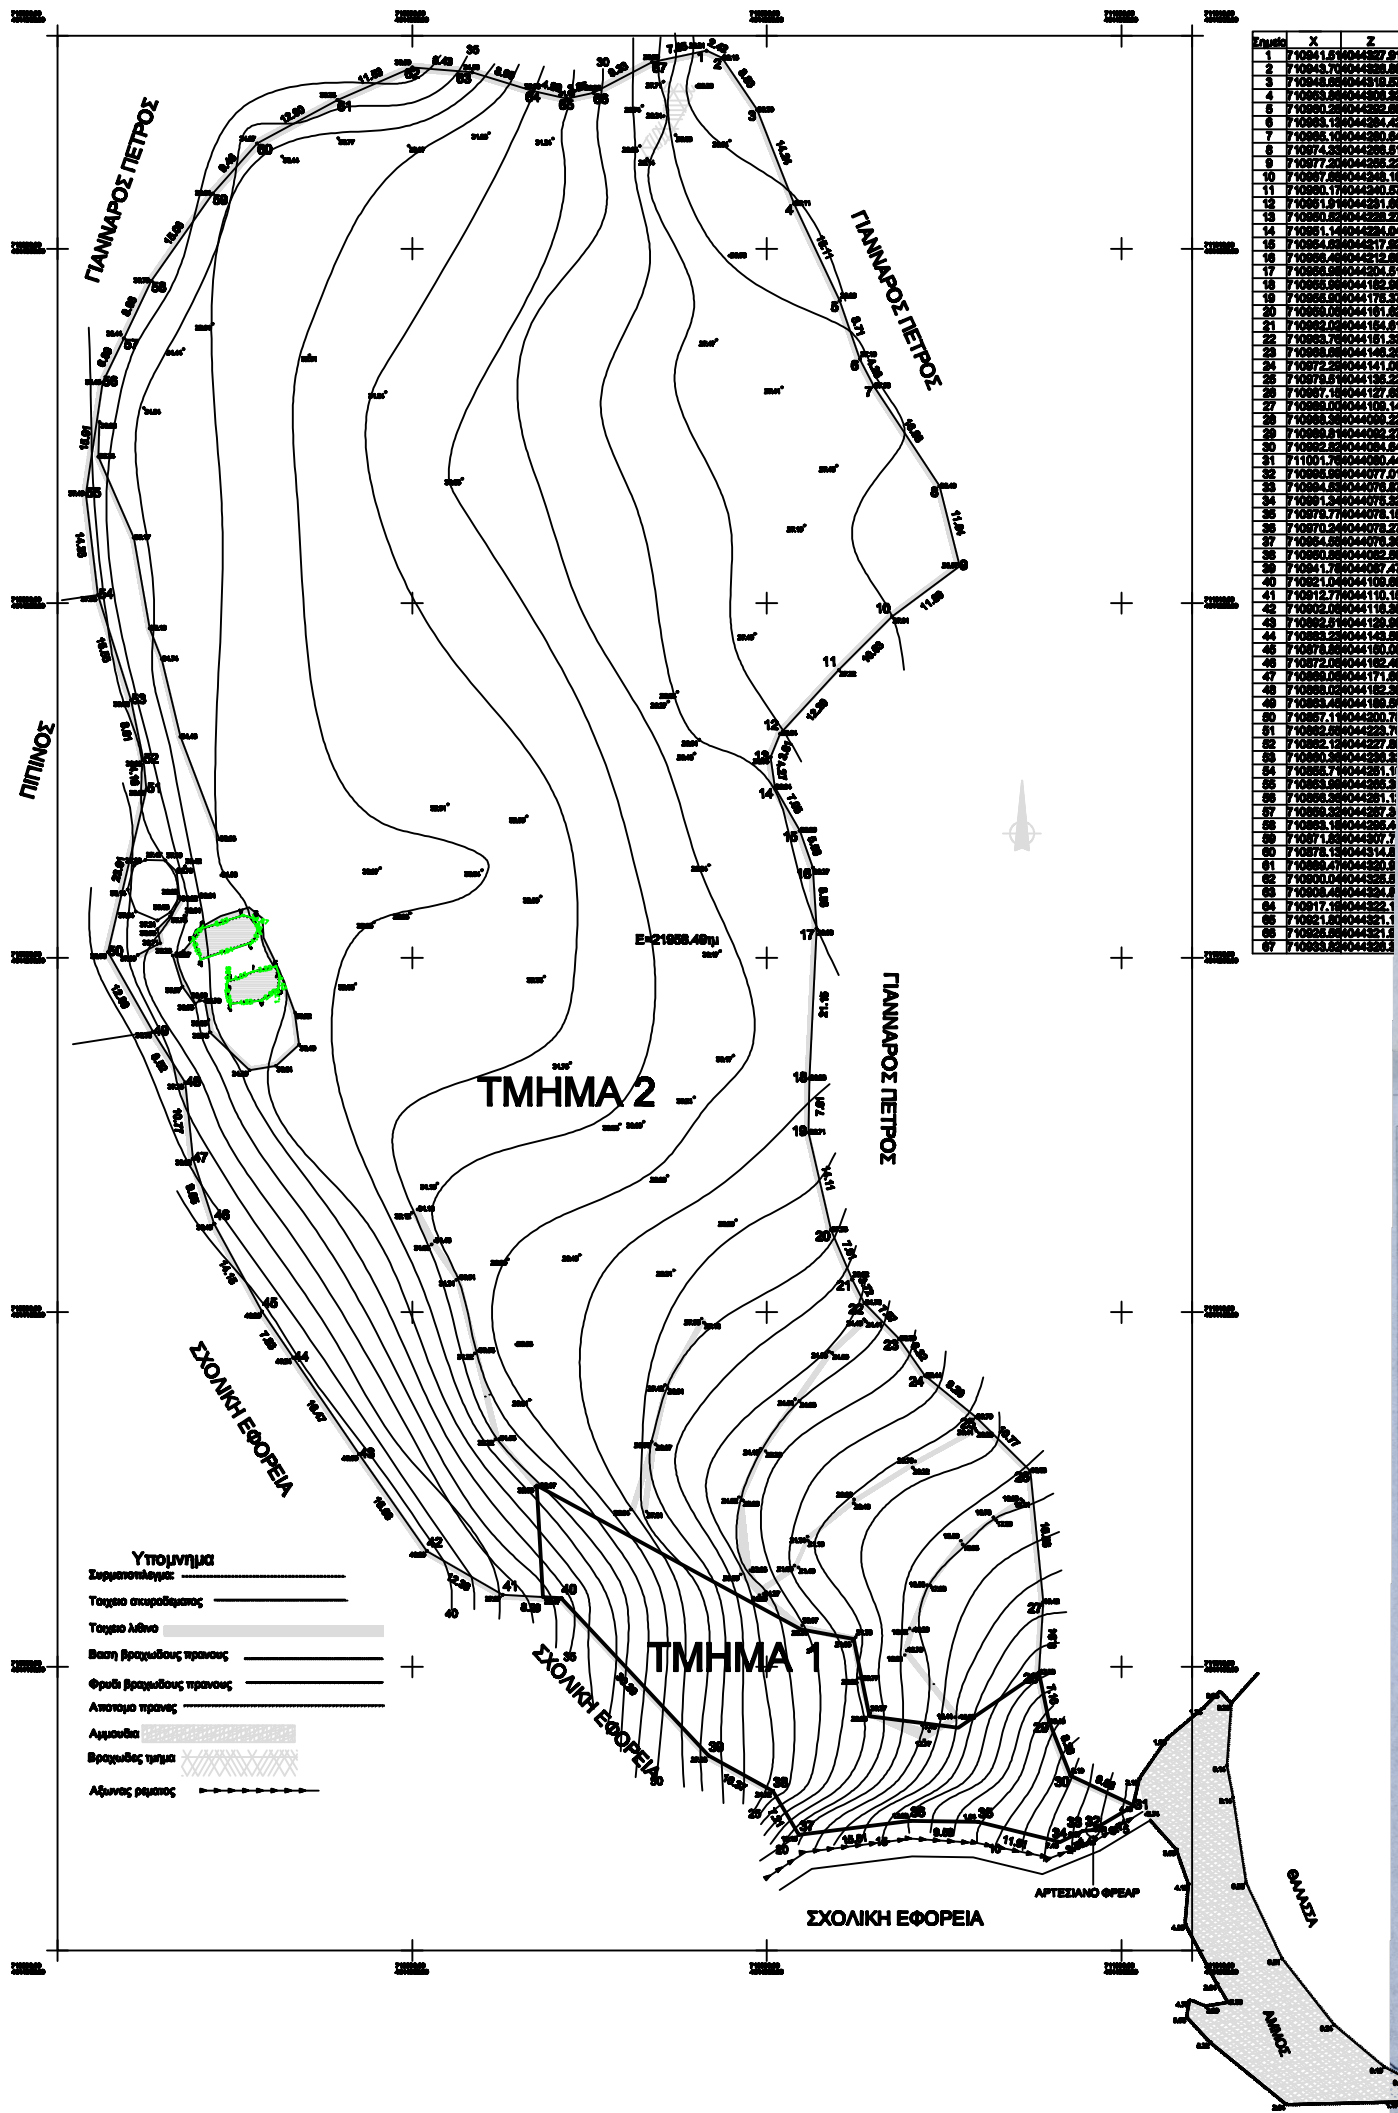

ΚΤΗΜΑΤΟΛΟΓΙΚΟ ΔΙΑΓΡΑΜΜΑ

Ιδιοκτησίας Σταύλα Μιχαήλ ευρισκόμενου εκτός οικισμού Λιβαδίου Αστυπάλαιας στη περιοχή Λάντες.
 Η ιδιοκτησία περιλαμβάνει από τα 1,2,3,.....65,66,67,1 και έχει εμβαδόν E=21658,49 τ.μ.
 Εντός της ιδιοκτησίας υπάρχουν 2 λήνα κτισμάτα προ του 1948 με οροφή χωματινή ως ακολούθως:
 1)Κτίσμα περιλαμβανόμενο από τα α,β,γ,δ,ε,ζ,η,α, εμβαδού E1=34,92 τ.μ. και ογκού V1=63,81 κ.μ.
 2)Κτίσμα περιλαμβανόμενο από τα θ,ι,κ,λ,μ,ν,ξ,ο,θ εμβαδού E2=27,14 τ.μ. και ογκού V2=66,14 κ.μ.

Κλίμακα 1:500
 Αστυπάλαια 12/8/2013
 ο συντάξας



Παρατήρηση: Τα όρια της ιδιοκτησίας υποδειχθήκαν από τον ιδιοκτήτη.



ΑΠΟΣΤΑΣΜΑ ΧΑΡΤΗ
 Έξοχα 1:5000
 Δρ. Φώτης 708.00 - 00.015

Μικροεπίπεδο
 ΜΙΧΑΗΛ ΣΤΑΥΛΑ
 Περίοχη
 ΛΑΝΤΕΣ, ΕΚΤΟΣ ΟΙΚΙΣΜΟΥ

Τεχνικό Γραφείο

ΕΡΓΟΔΟΤΗΣ: ΣΤΑΥΛΑΣ ΜΙΧΑΗΛ
 ΑΝΗΚΕΙ ΣΤΗΝ ΟΜΟΛΟΓΙΑ 100002/19-19-2014 ΤΗΣ ΔΙΕΥΡΥΝΣΗΣ ΔΑΣΩΝ ΠΡΟΤΥΠΟΠΟΙΕΙΤΑΙ ΔΩΔΕΚΑΝΗΣΟΥ

ΕΡΓΟ: ΚΤΗΜΑΤΟΛΟΓΙΚΟ ΤΥΦΟΜΕΤΡΙΚΟ ΔΙΑΓΡΑΜΜΑ

ΘΕΣΗ: "ΛΑΝΤΕΣ" εκτός οικισμού Λιβαδίου νησου Αστυπάλαιας νομού Δωδ/νησου

ΜΕΛΕΤΗΤΗΣ: Κομνηνας Κ Νικολας πολ.μηχ. Ε.Μ.Π.

ΔΙΑΚΟΣΜΗΤΡΙΑ:

ΚΩΔΙΚΟΣ ΣΧΕΔΙΟΥ: ΘΕΜΑ ΣΧΕΔΙΟΥ
 Τ.Δ.: ΤΟΠΟΓΡΑΦΙΚΟ ΔΙΑΓΡΑΜΜΑ
 ΚΑ: 1:500

ΠΕΡΙΟΔΟΣ ΜΕΛΕΤΗΣ: ΜΑΙΟΣ 2013

ΕΓΚΡΙΣΕΙΣ:
 ΘΕΩΡΗΘΗΚΕ ΠΡΟΣΕΛΕΓΜΕΝΟ Ο ΔΑΝΤΗΣ ΔΑΣΩΝ
 ΚΑΤΕΥΘΥΝΤΗΣ ΤΩΝ ΔΟΥΛΩΝ
 Ο ΕΥΕΡΓΕΤΗΣ ΤΩΝ ΔΟΥΛΩΝ
 ΣΧΕΔΙΑΣΤΗΣ ΔΑΣΟΠΟΝΟΣ