



ΤΟΠΟΓΡΑΦΙΚΟ ΔΙΑΓΡΑΜΜΑ
 ΘΕΣΗ: "ΚΑΤΩ ΒΙΤΑΛΑΤΑ" Τ.Κ. ΕΞΩ ΧΩΡΑΣ
 Δ.Ε. ΕΛΛΑΤΙΩΝ
 ΖΑΚΥΝΘΟΣ
 ΚΑ: 1:250

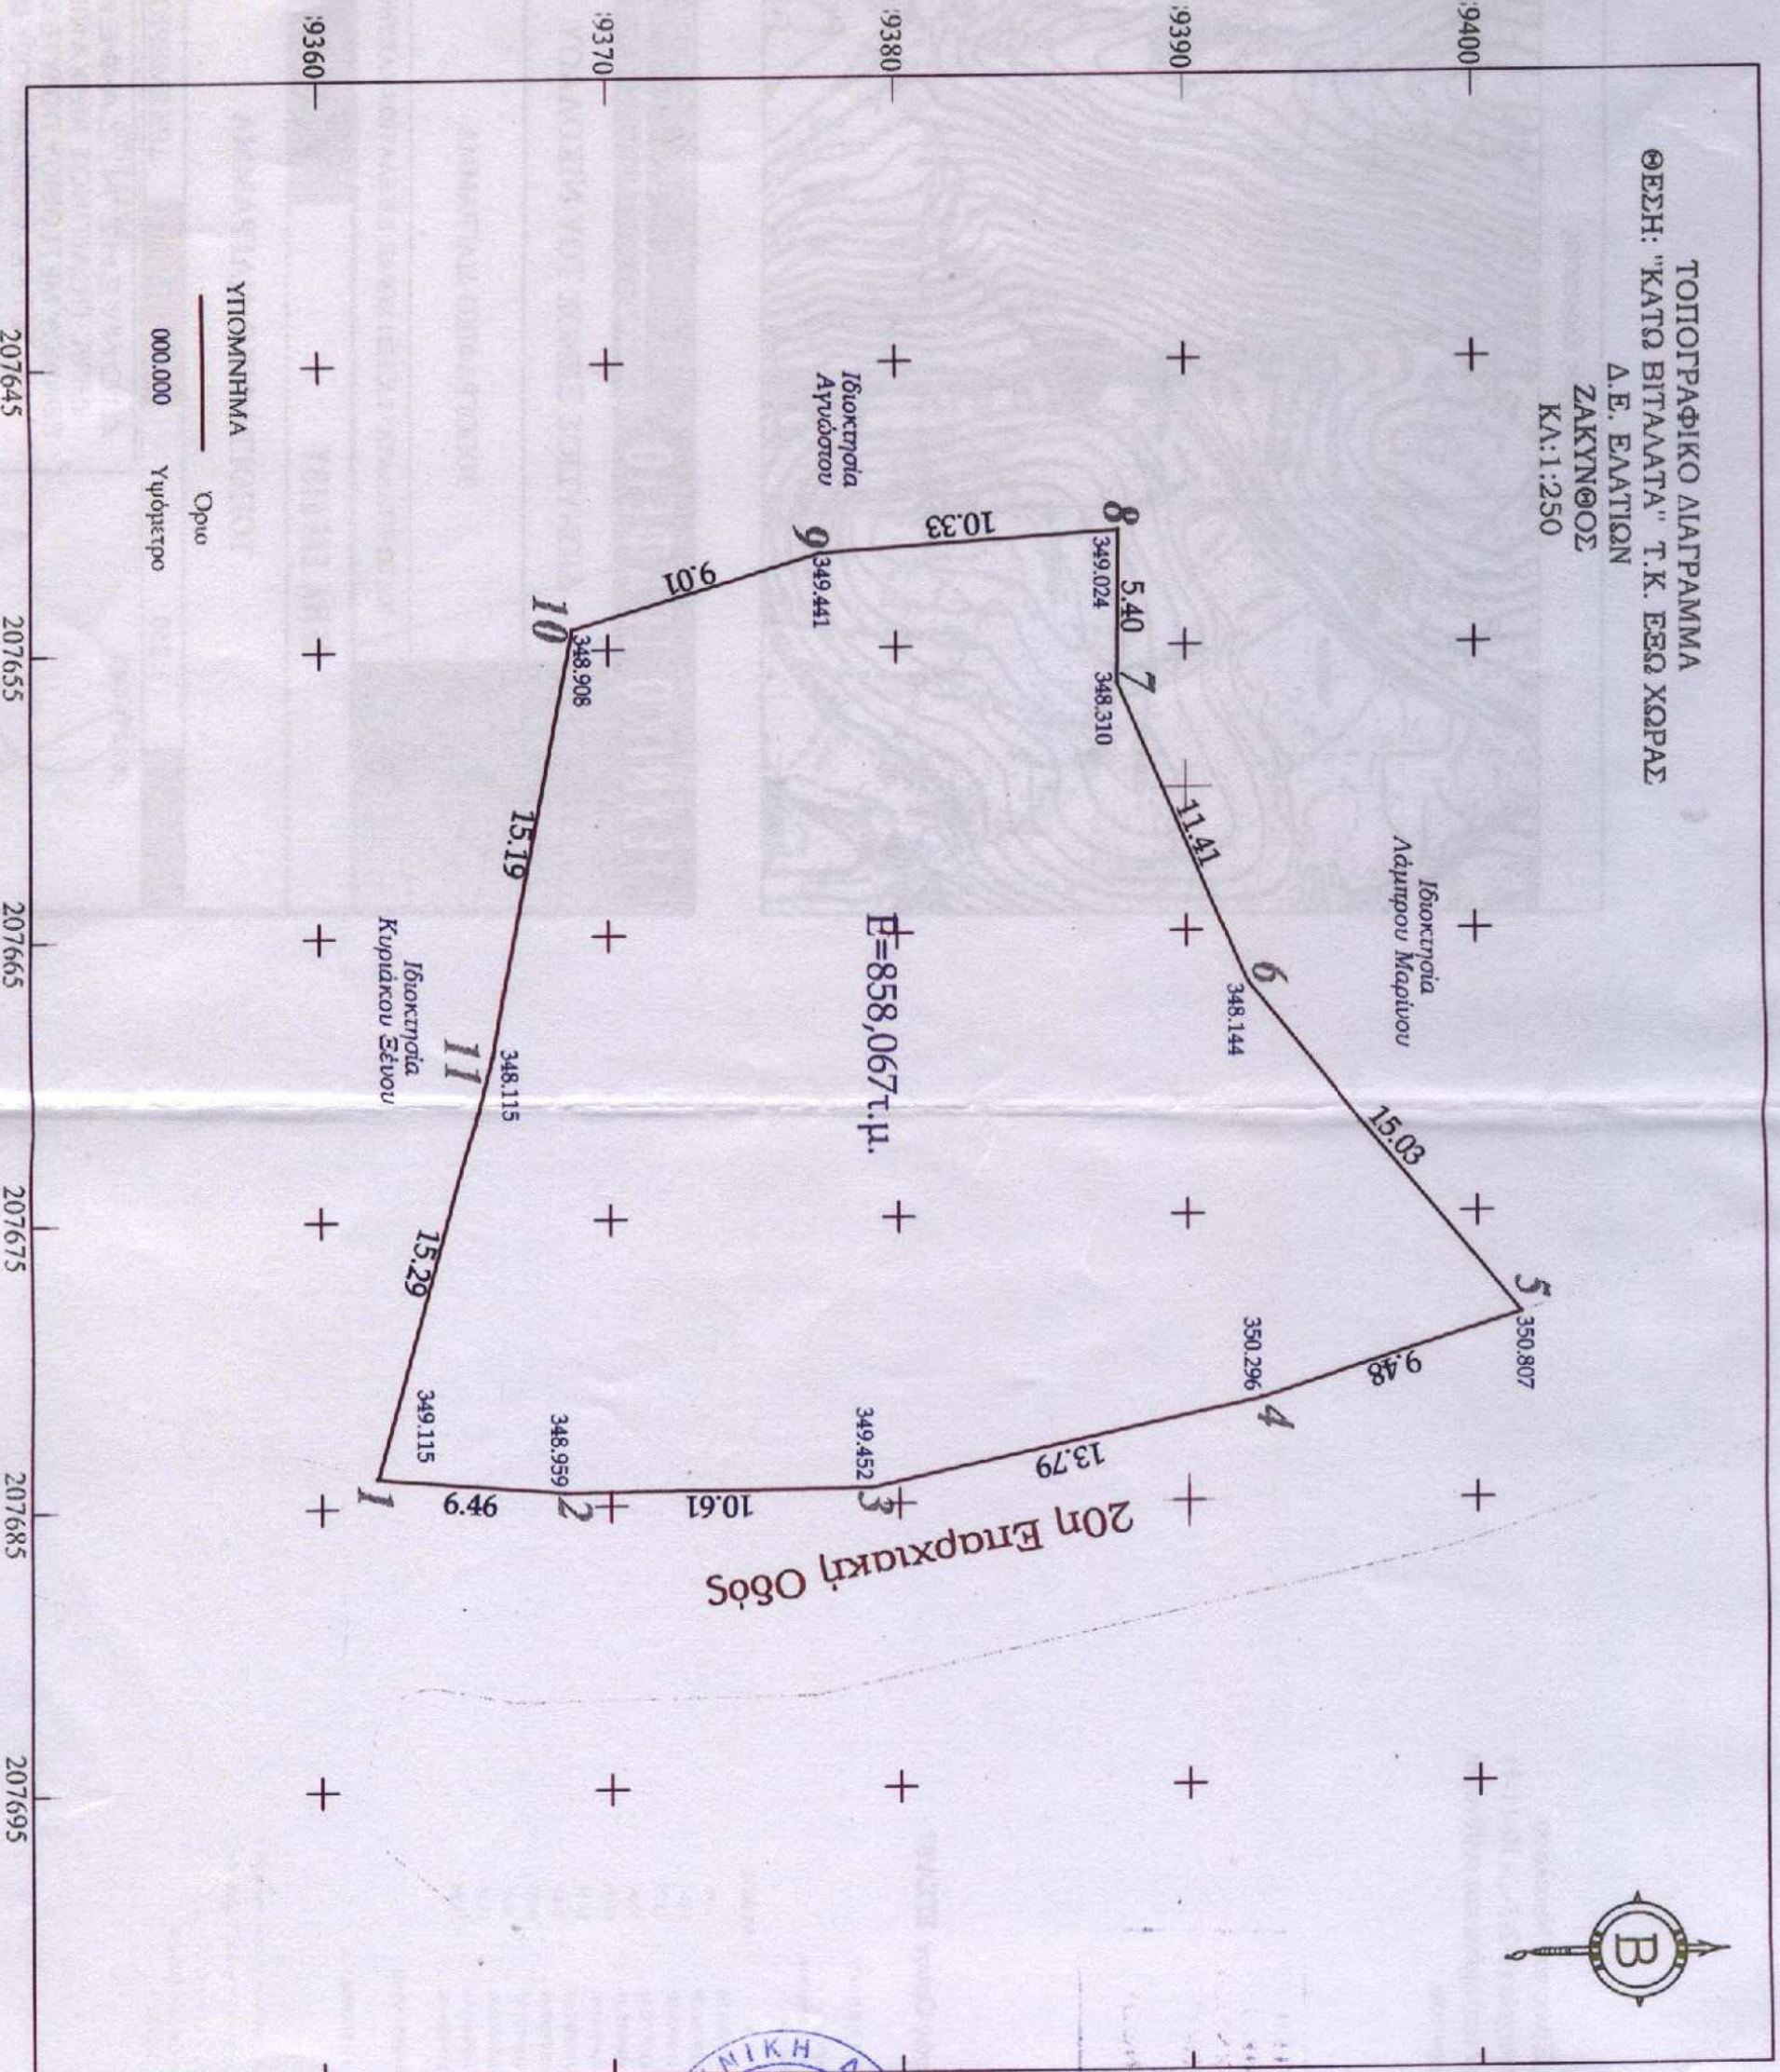

20η Εταρχειακή Οδός

F=858,067τ.μ.

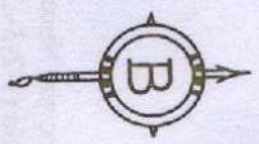

Διευθυντής Οδοποιίας
 Διευθυντής με Β' βαθμό

Το παρόν τοπογραφικό διάγραμμα
 συνοδεύει την αριθμ. 9885/15.12.14
 Πράξη Χαράκτηρισμού.

ΕΛΛΗΝΙΚΗ ΔΗΜΟΚΡΑΤΙΑ
 ΔΙΟΙΚΗΣΗ ΠΕΡΙΟΧΗΣ ΖΑΚΥΝΘΟΥ
 ΔΙΕΥΘΥΝΣΗ ΔΕΥΤΕΡΟΒΑΘΜΙΑΣ
 ΟΔΟΠΟΙΙΑΣ
 ΥΠΕΥΘΥΝΟΣ ΓΡΑΦΕΙΟΥ ΔΗΜ

Η ΙΔΙΟΚΤΗΤΗ

οι υπογεγραμμένος Διονύσιος Ξένος του Νικολάου
 ο οτι τα όρια του γηπέδου με στοιχεία (1-2-3-...- 10-11-1)
 ιδόν 858,067 τ.μ. υπεδείχθησαν από εμένα και ευθύνομαι
 ακρίβεια των δηλουμένων ορίων του.

Ο ΔΗΛΩΣΗ



Συντεταγμένες Κορυφών Ορίων ΕΓΣΔ'87

ΓΕΩΔΑΣΜΕΤΡΙΣΗ ΠΙΠΠΙΔΟΥ

Με τη βοήθεια
 των ορθογωνικών συντεταγμένων
 των κορυφών του

ΣΤΗΜΕΝΟ	X	Y	ΜΗΚΟΣ
1	207683,97	4189361,95	6,46
2	207683,51	4189368,39	10,61
3	207681,44	4189379,00	13,79
4	207681,45	4189372,46	9,48
5	207678,57	4189401,49	15,03
6	207666,83	4189392,10	11,11
7	207656,21	4189387,63	5,40
8	207650,94	4189387,68	10,33
9	207651,65	4189377,37	9,01
10	207651,29	4189368,76	15,19
11	207669,21	4189365,93	15,29
1	207683,97	4189361,95	

$S = 1/2 \sum(X_i + X_{i+1})(Y_i - Y_{i+1})$

$S = 858,067 \text{ τ.μ. Π} = 121,996 \text{ μ.}$

Παρατηρήσεις:

1. Τα εμβαδά και οι επιφάνειες υπολογίστηκαν αναλυτικά.
2. Εξομάλυνση ιδιοκτησίας στο αγροτογεωγραφικό Έργο.
3. Αναπόδειξη με GPS (1984) + ETR + ETR.
4. Η Εξομάλυνση βρίσκεται εκτός Ζώνης Νείλου.
5. Απόδειξη από θύλακα (1984)

Προσδιορισμός Ιδιοκτησίας



ΤΕΧΝΙΚΟ ΓΡΑΦΕΙΟ

Διονύσιος Ζαφείρης
 ΠΟΛΙΤΙΚΟΣ ΜΗΧΑΝΙΚΟΣ Ε.Μ.Π.

ΔΙΟΝΥΣΙΟΣ ΞΕΝΟΣ ΤΟΥ ΝΙΚΟΛΑΟΥ

ΤΟΠΟΓΡΑΦΙΚΟ ΔΙΑΓΡΑΜΜΑ

"ΚΑΤΩ ΒΙΤΑΛΑΤΑ" Τ.Κ.ΕΣΩ ΧΩΡΑΣ Δ.Ε.ΕΛΛΑΤΙΩΝ ΖΑΚΥΝΘΟΣ

ΘΕΜΑ ΣΧΕΔΙΟΥ

ΠΡΟΤΙΘΙΟΣ
 ΟΧΕΔΙΟΥ:

ΤΟΠΟΓΡΑΦΙΚΟ ΔΙΑΓΡΑΜΜΑ

Κλίμακα: 1:250

Χρόνος Μελέτης:

ΔΕΚΕΜΒΡΙΟΣ 20

Υπογραφή



ΔΙΟΝΥΣΗΣ ΖΑΦΕΙΡΗΣ
 ΔΙΠΛ. ΠΟΛΙΤΙΚΟΣ ΜΗΧΑΝΙΚΟΣ
 ΕΘΝΙΚΟΥ ΜΕΤΣΟΒΙΟΥ ΠΟΛΥΤΕΧΝΕΙΟΥ
 ΜΕΛΟΣ Τ.Ε.Ε. ΑΡΙΘΜ. ΜΗΤΡΩΟΥ 88447
 ΚΑΛΑΜΑΚΙ - ΖΑΚΥΝΘΟΣ
 ΑΦΜ: 117025075 - ΔΟΥ ΖΑΚΥΝΘΟΥ
 ΖΑΚΥΝΘΟΣ | ΤΗΛ. / ΦΑΞ: 28690 29340 | ΗΛ.Π. 26950125040@e.gr