


ΣΗΜΕΙΟ X Y


1	469268,74	4259366,20
2	469274,08	4259361,31
3	469289,00	4259350,03
4	469296,23	4259354,16
5	469303,02	4259350,27
6	469301,67	4259342,30
7	469321,62	4259325,47

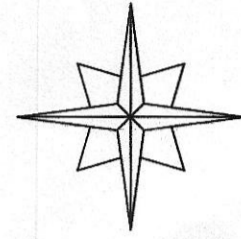

ΥΠΟΜΝΗΜΑ

- Μανδρότοιχος
- - - Οριογραμμή Εθνικού Κτηματολογίου
- - - Οριογραμμή γεωτεμαχίου καθ' υπόδειξη ιδιοκτητών

148/8701
23-06-2014
Η Δασάρχης

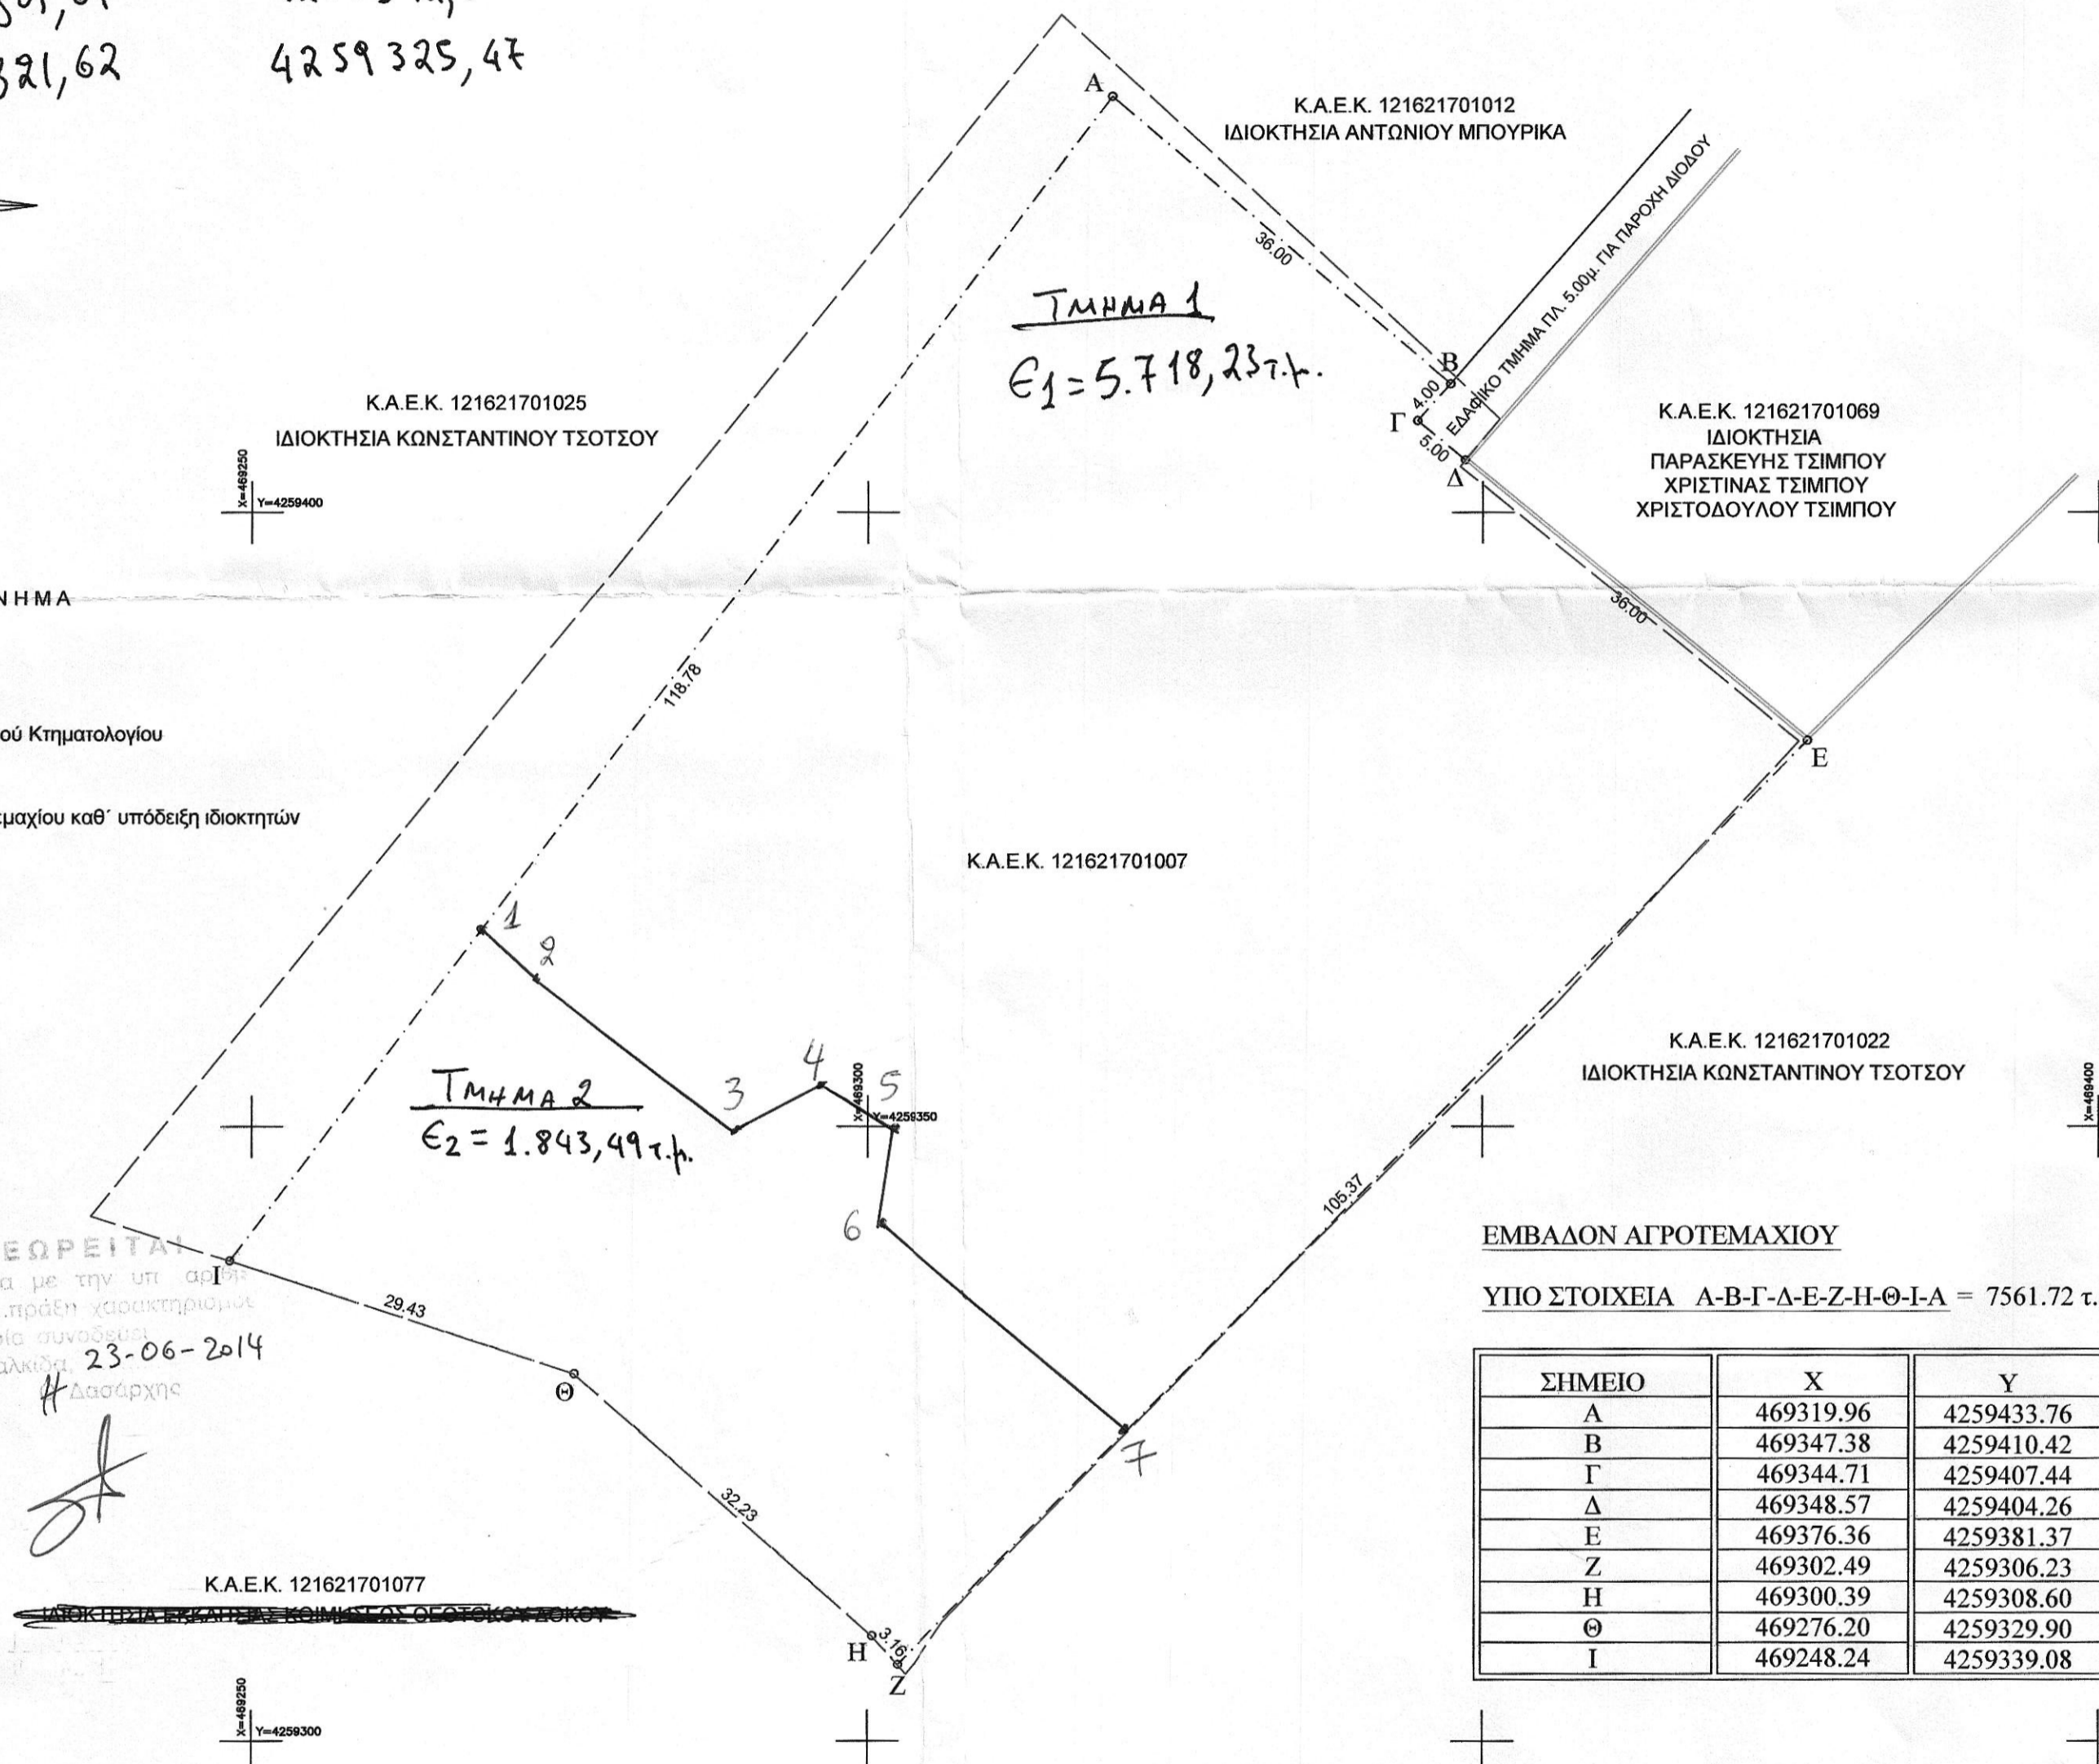

ΕΜΒΛΑΔΟΝ ΑΓΡΟΤΕΜΑΧΙΟΥ
ΥΠΟ ΣΤΟΙΧΕΙΑ Α-Β-Γ-Δ-Ε-Ζ-Η-Θ-Ι-Α = 7561.72 τ.μ.

ΣΗΜΕΙΟ	X	Y
A	469319.96	4259433.76
B	469347.38	4259410.42
Γ	469344.71	4259407.44
Δ	469348.57	4259404.26
E	469376.36	4259381.37
Z	469302.49	4259306.23
H	469300.39	4259308.60
Θ	469276.20	4259329.90
I	469248.24	4259339.08


ΔΗΛΩΣΗ ΙΔΙΟΚΤΗΤΗ
Δηλώνουμε υπεύθυνα ότι τα όρια του παραπάνω αγροτεμαχίου υπό στοιχεία Α-Β-Γ-Δ-Ε-Ζ-Η-Θ-Ι-Α και όλων των στοιχείων που χρησιμοποιήθηκαν για την σύνταξη του παρόντος υλοποιήθηκαν από εμάς τους ιδιοκτήτες.

- ΠΑΡΑΤΗΡΗΣΕΙΣ
- Το σύστημα συντεταγμένων είναι σε κρατικό δίκτυο ΕΓΣΑ '87.
 - Οι μετρήσεις πραγματοποιήθηκαν με χρήση συστήματος GPS διπλής συχνότητας τύπου Hiper GL της TOPCON.
 - Η σύνταξη και απόδοση του διαγράμματος καθώς και οι υπολογισμοί πραγματοποιήθηκαν με αναλυτικό τρόπο από ορθογώνιες συντεταγμένες.
 - Τα όρια, η θέση του γηπέδου, καθώς και οι όμοροι ιδιοκτήτες υπεδείχθησαν από τους ιδιοκτήτες.
 - Για την εξάρτηση από το Κ.Τ.Δ.Σ. χρησιμοποιήθηκαν οι συν/νες του τριγωνομετρικού σημείου ΤΑΜΠΟΥΡΙ που είναι οι ακόλουθες:

X = 468704.285 Y = 4258765.624 Z = 190.681

ΕΜΒΛΑΔΟΝ ΑΓΡΟΤΕΜΑΧΙΟΥ ΒΑΣΕΙ ΣΥΝ/ΝΩΝ
ΕΘΝΙΚΟΥ ΚΤΗΜΑΤΟΛΟΓΙΟΥ = 8767.96 τ.μ.

ΣΗΜΕΙΟ	X	Y
1	469315.88	4259415.04
2	469343.53	4259415.04
3	469351.45	4259407.58
4	469348.25	4259403.73
5	469371.88	4259384.44
6	469375.72	4259381.30
7	469356.16	4259360.13
8	469334.32	4259338.47
9	469314.11	4259317.79
10	469306.29	4259309.77
11	469303.96	4259306.37
12	469303.19	4259305.45
13	469300.39	4259308.60
14	469276.20	4259329.90
15	469248.74	4259338.91
16	469237.04	4259342.76

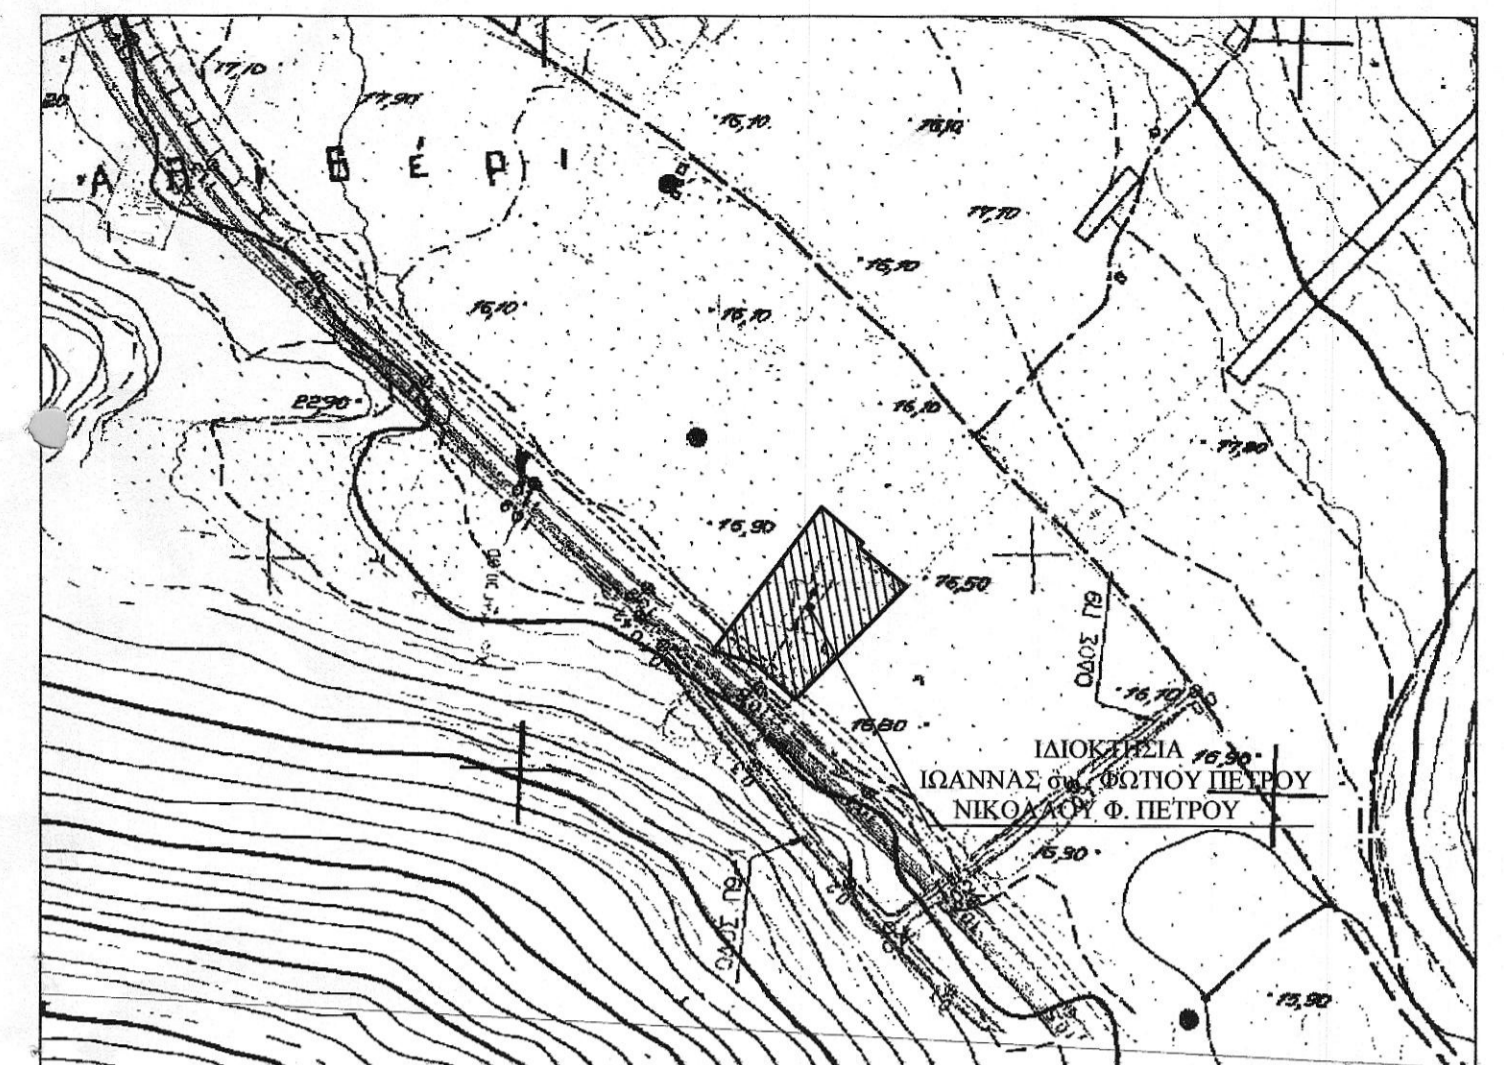

ΑΠΟΣΠΑΣΜΑ Φ. Χ. Γ. Υ. Σ. ΑΡΙΘΜ. 6404/1, ΣΗΜΕΙΩΜΕΝΗ Η ΧΑΡΑΞΗ ΤΗΣ ΝΕΑΣ ΠΕΡΙΦΕΡΕΙΑΚΗΣ ΟΔΟΥ ΧΑΛΚΙΔΑΣ-ΨΑΧΝΩΝ (Ε.Ο.) ΚΛΙΜΑΚΑΣ 1:5000

ΤΕΧΝΙΚΟ ΓΡΑΦΕΙΟ
ΜΠΑΛΛΑΛΙΩΝ 19 ΧΑΛΚΙΔΑ ΤΗΛ 22210 21689 ΚΙΝ. 6932134288
- ΠΕΤΡΟΣ Δ. ΣΤΑΜΑΤΟΥΚΟΣ -
ΑΡΧΙΤΕΚΤΟΝ ΜΗΧΑΝΙΚΟΣ

ΕΡΓΟΔΟΤΗΣ ΙΩΑΝΝΑ συζ. ΦΩΤΙΟΥ ΠΕΤΡΟΥ ΝΙΚΟΛΑΟΣ ΦΩΤΙΟΥ ΠΕΤΡΟΥ	ΘΕΣΗ "ΑΛΙΒΕΡΙ", ΠΕΙ ΔΟΚΟΥ ΔΗΜΟΥ ΧΑΛΚΙΔΕΩΝ
ΥΠΟΜΝΗΜΑ 	ΕΡΓΟ ΑΠΟΤΥΠΩΣΗ ΙΔΙΟΚΤΗΣΙΑΣ
ΣΦΡΑΓΙΔΑ 	ΚΛΙΜΑΚΑ 1/500
ΜΕΛΕΤΗΤΕΣ ΠΕΤΡΟΣ Δ. ΣΤΑΜΑΤΟΥΚΟΣ - ΧΑΡΑΛΑΜΠΟΣ Π. ΜΠΕΛΛΟΣ ΑΡΧΙΤΕΚΤΟΝ ΜΗΧΑΝΙΚΟΣ ΤΟΠΟΓΡΑΦΟΣ ΜΗΧΑΝΙΚΟΣ	ΧΡΟΝΟΣ ΜΕΛΕΤΗΣ ΑΥΓΟΥΣΤΟΣ 2013
ΘΕΜΑ ΤΟΠΟΓΡΑΦΙΚΟ ΔΙΑΓΡΑΜΜΑ	ΑΡ. ΣΧΕΔΙΟΥ T1