
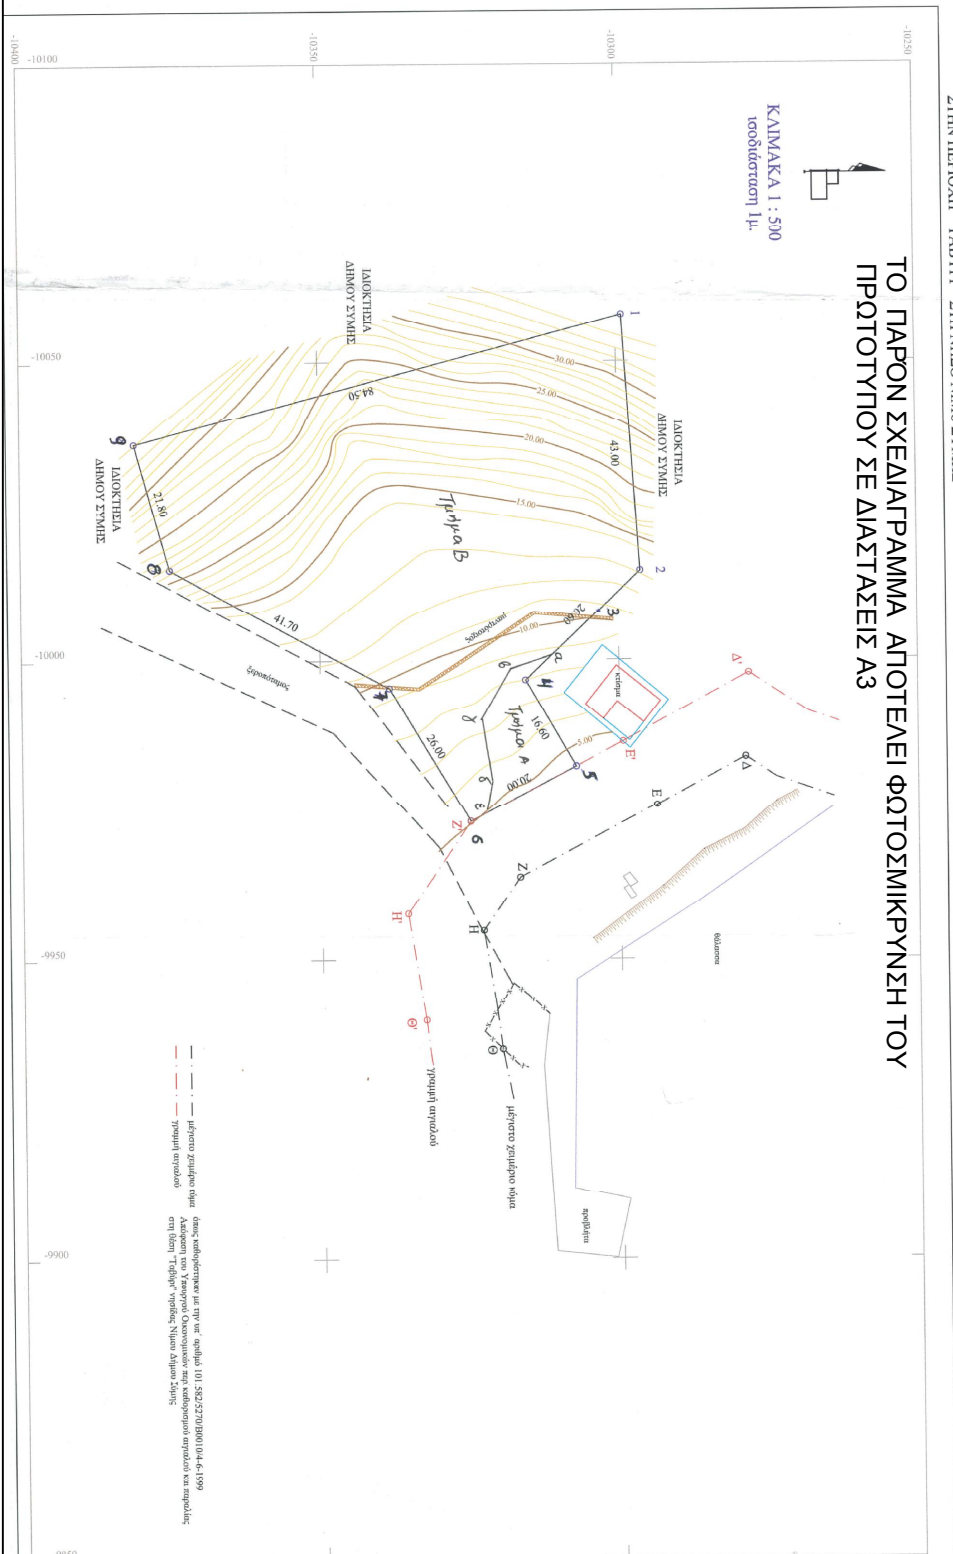


ΤΟΠΟΓΡΑΦΙΚΟ ΔΙΑΓΡΑΜΜΑ ΑΠΡΟΤΕΜΑΧΙΟΥ
ΣΤΗΝ ΠΕΡΙΟΧΗ "ΤΑΒΥΡΙ" ΣΤΗ ΝΗΣΟ ΝΙΜΟ ΣΥΜΗΣ

ΔΟΚΤΗΘΕΑΣ ΔΗΜΟΥ ΣΥΜΗΣ
ΜΙΣΘΟΤΗΣ ΑΚΙΝΗΤΟΥ : ΕΤΑΙΡΕΙΑ "ΣΥΜΙ FISH A.E."

**ΤΟ ΓΛΩΣΣΟ ΣΧΕΔΙΑΓΡΑΜΜΑ ΑΠΟΤΕΛΕΙ ΦΩΤΟΣΜΙΚΡΥΝΣΗ ΤΟΥ
ΠΡΩΤΟΤΥΠΟΥ ΣΕ ΔΙΑΣΤΑΣΕΙΣ Α3**

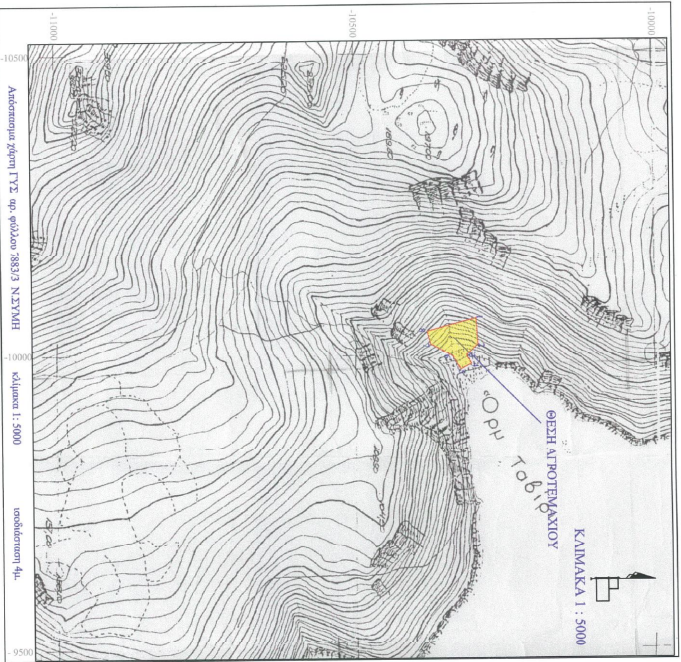

**ΠΙΝΑΚΑΣ ΣΥΝΤΕΤΑΓΜΕΝΩΝ
ΚΟΡΥΦΩΝ ΑΠΡΟΤΕΜΑΧΙΟΥ**

1	X=-10097,79	Y=-10299,08
2	X=-10036,31	Y=-10380,80
3	X=-10015,33	Y=-10375,02
4	X=-9995,34	Y=-10338,45
5	X=-9973,06	Y=-10325,07
6	X=-9982,28	Y=-10307,32
7	X=-9996,63	Y=-10315,69
8	X=-10008,13	Y=-10303,40
9	X=-10014,84	Y=-10296,32

ΠΛΑΝΟΤΥΠΩΣΗ : Η αναπόδειξη έχει ενσωματωθεί με το
Επιχειρησιακό Σχέδιο/Κατασκευαστικό σχέδιο/Α.Π.Α.Τ.Τ.

ΕΜΒΑΔΟΝ ΤΜΗΜΑΤΟΣ ΥΠΟ ΜΙΣΘΩΣΗ:
ΥΠΟ ΜΙΣΘΩΣΗ ΜΕ ΣΤΟΙΧΕΙΑ (Α.Β.Γ.Δ.Ε.Ζ.Η.Θ.Α.) : 4000,00 τ.μ.

Α.Π.Α.Τ.Τ. αριθμός 9525/5-12-14
ΤΗΣ ΔΕΥΤΕΡΗΣ ΔΟΣΗΣ
ΗΜΕΡΟΜΗΝΙΑΣ

ΕΡΓΟΔΟΤΗΣ ΣΥΜΙ FISH A.E. (ΙΧΘΥΟΚΑΛΙΕΡΓΕΙΕΣ ΣΥΜΗΣ)

ΕΡΓΟ ΤΟΠΟΓΡΑΦΙΚΟ ΔΙΑΓΡΑΜΜΑ ΤΜΗΜΑΤΟΣ
ΙΔΙΟΚΤΗΣΙΑΣ ΔΗΜΟΥ ΣΥΜΗΣ

ΓΕΣΗ "ΤΑΒΥΡΙ" ΝΗΣΙΑΣ ΝΙΜΟΥ ΔΗΜΟΥ ΣΥΜΗΣ

ΜΕΛΕΤΗΤΕΣ ΒΑΣΙΛΕΙΑΝΗ ΕΛΕΥΘΕΡΙΑ α.π.ρ. τοπογράφος μηχανικός

ΚΑΙΜΑΚΑ 1 : 500

ΧΡΟΝΟΣ ΦΕΒΡΟΥΑΡΙΟΣ 2006

ΥΠΟΓΡΑΦΗ ΣΧΕΔΙΑΣΤΗ

ΕΛΕΥΘΕΡΙΑ Β. ΕΛΕΥΘΕΡΙΑΝΗ
ΑΡΧΙΤΕΚΤΟΝΟΣ
ΑΔΗΛ. ΒΕΛΟΝΑΚΗ 20 ΙΚΑΡΟΣ 817 02
ΤΗΛ. 0241079064 ΚΑΤ. 09944 627 5

ΓΕΩΠΡΟΒΛΗΤΗΣ
ΡΟΔΟΣ 11/2014
Ο.Π.Σ. 12/2014
ΑΔΗΛ. ΒΕΛΟΝΑΚΗ