

Έργο: ΑΠΟΤΥΠΩΣΗ ΙΔΙΟΚΤΗΣΙΑΣ

Θέση: "ΤΡΟΥΛΙΑ" - Δ.Δ. ΒΡΟΥΧΑ - ΔΗΜΟΥ ΑΓ. ΝΙΚΟΛΑΟΥ

Ιδιοκτήτης: ΠΛΑΣΤΙΚΑ ΚΡΗΤΗΣ Α.Ε.

Σ. ΒΙΔΑΛΗΣ - Ε.ΓΩΝΙΩΤΑΚΗΣ Ο.Ε.

ΜΕΛΕΤΕΣ - ΕΠΙΒΛΕΨΕΙΣ - ΚΑΤΑΣΚΕΥΕΣ - ΤΟΠΟΓΡΑΦΙΚΑ

ΒΙΔΑΛΗΣ ΕΥΣΤΑΘΙΟΣ
ΤΕΧΝ/ΓΟΣ ΠΟΛ. ΜΗΧ/ ΤΕΙ.ΗΡ.

ΓΩΝΙΩΤΑΚΗΣ ΕΜΜΑΝΟΥΗΛ
ΠΟΛΙΤΙΚΟΣ ΜΗΧΑΝΙΚΟΣ Ε.Μ.Π.

Καπ. Φαφούτη 1 & Κων. Παλασιόλογου 20
ΑΓΙΟΣ ΝΙΚΟΛΑΟΣ - ΚΡΗΤΗ

Τηλ: 28410-82429 & 86070
Φαξ: 28410-82445
Κιν.: 694506193 (Σ) - 6977428374 (Μ)
Email: goniot@otenet.gr

*ΤΟΠΟΓΡΑΦΙΚΟ ΔΙΑΓΡΑΜΜΑ.

Κλίμακα: 1 / 1000

Ημερομηνία: ΙΑΝΟΥΑΡΙΟΣ 2014


Κωδικός σχεδίου:

Σφραγίδα - υπογραφή:

T-2

ΒΙΔΑΛΗΣ - Ε. ΓΩΝΙΩΤΑΚΗΣ Ο.Ε.
ΤΕΧΝΙΚΕΣ ΕΜΠΟΡΙΚΕΣ ΕΠΙΧΕΙΡΗΣΕΙΣ
"Β & Γ ΤΕΧΝΙΚΗ Ο.Ε."
Κ. ΦΑΦΟΥΤΗ 1 & Κ. ΠΑΛΑΙΟΛΟΓΟΥ 2
ΑΓΙΟΣ ΝΙΚΟΛΑΟΣ 72100 - Α.Μ. ΤΕΕ 1248
ΑΦΜ 999072375 ΔΟΥ ΑΓΙΟΥ ΝΙΚΟΛΑΟΥ
ΤΗΛ 28410 82429 - 82069 ΦΑΞ 28410 82445

ΕΜΜΑΝΟΥΗΛ Σ. ΓΩΝΙΩΤΑΚΗΣ
ΔΙΠΛΩΜ. ΠΟΛΙΤΙΚΟΣ ΜΗΧΑΝΙΚΟΣ Ε.Μ.Π.
ΜΕΛΟΣ ΤΕΕ ΑΡ. ΜΗΤΡΩΟΥ 63301
Κ. ΠΑΛΑΙΟΛΟΓΟΥ 20, Κ. ΦΑΦΟΥΤΗ 1
ΑΓΙΟΣ ΝΙΚΟΛΑΟΣ, Α.Μ. ΤΕΕ 1248
ΑΦΜ 045941619
ΤΗΛ 28410 82069 - ΚΙΝ 6977428374

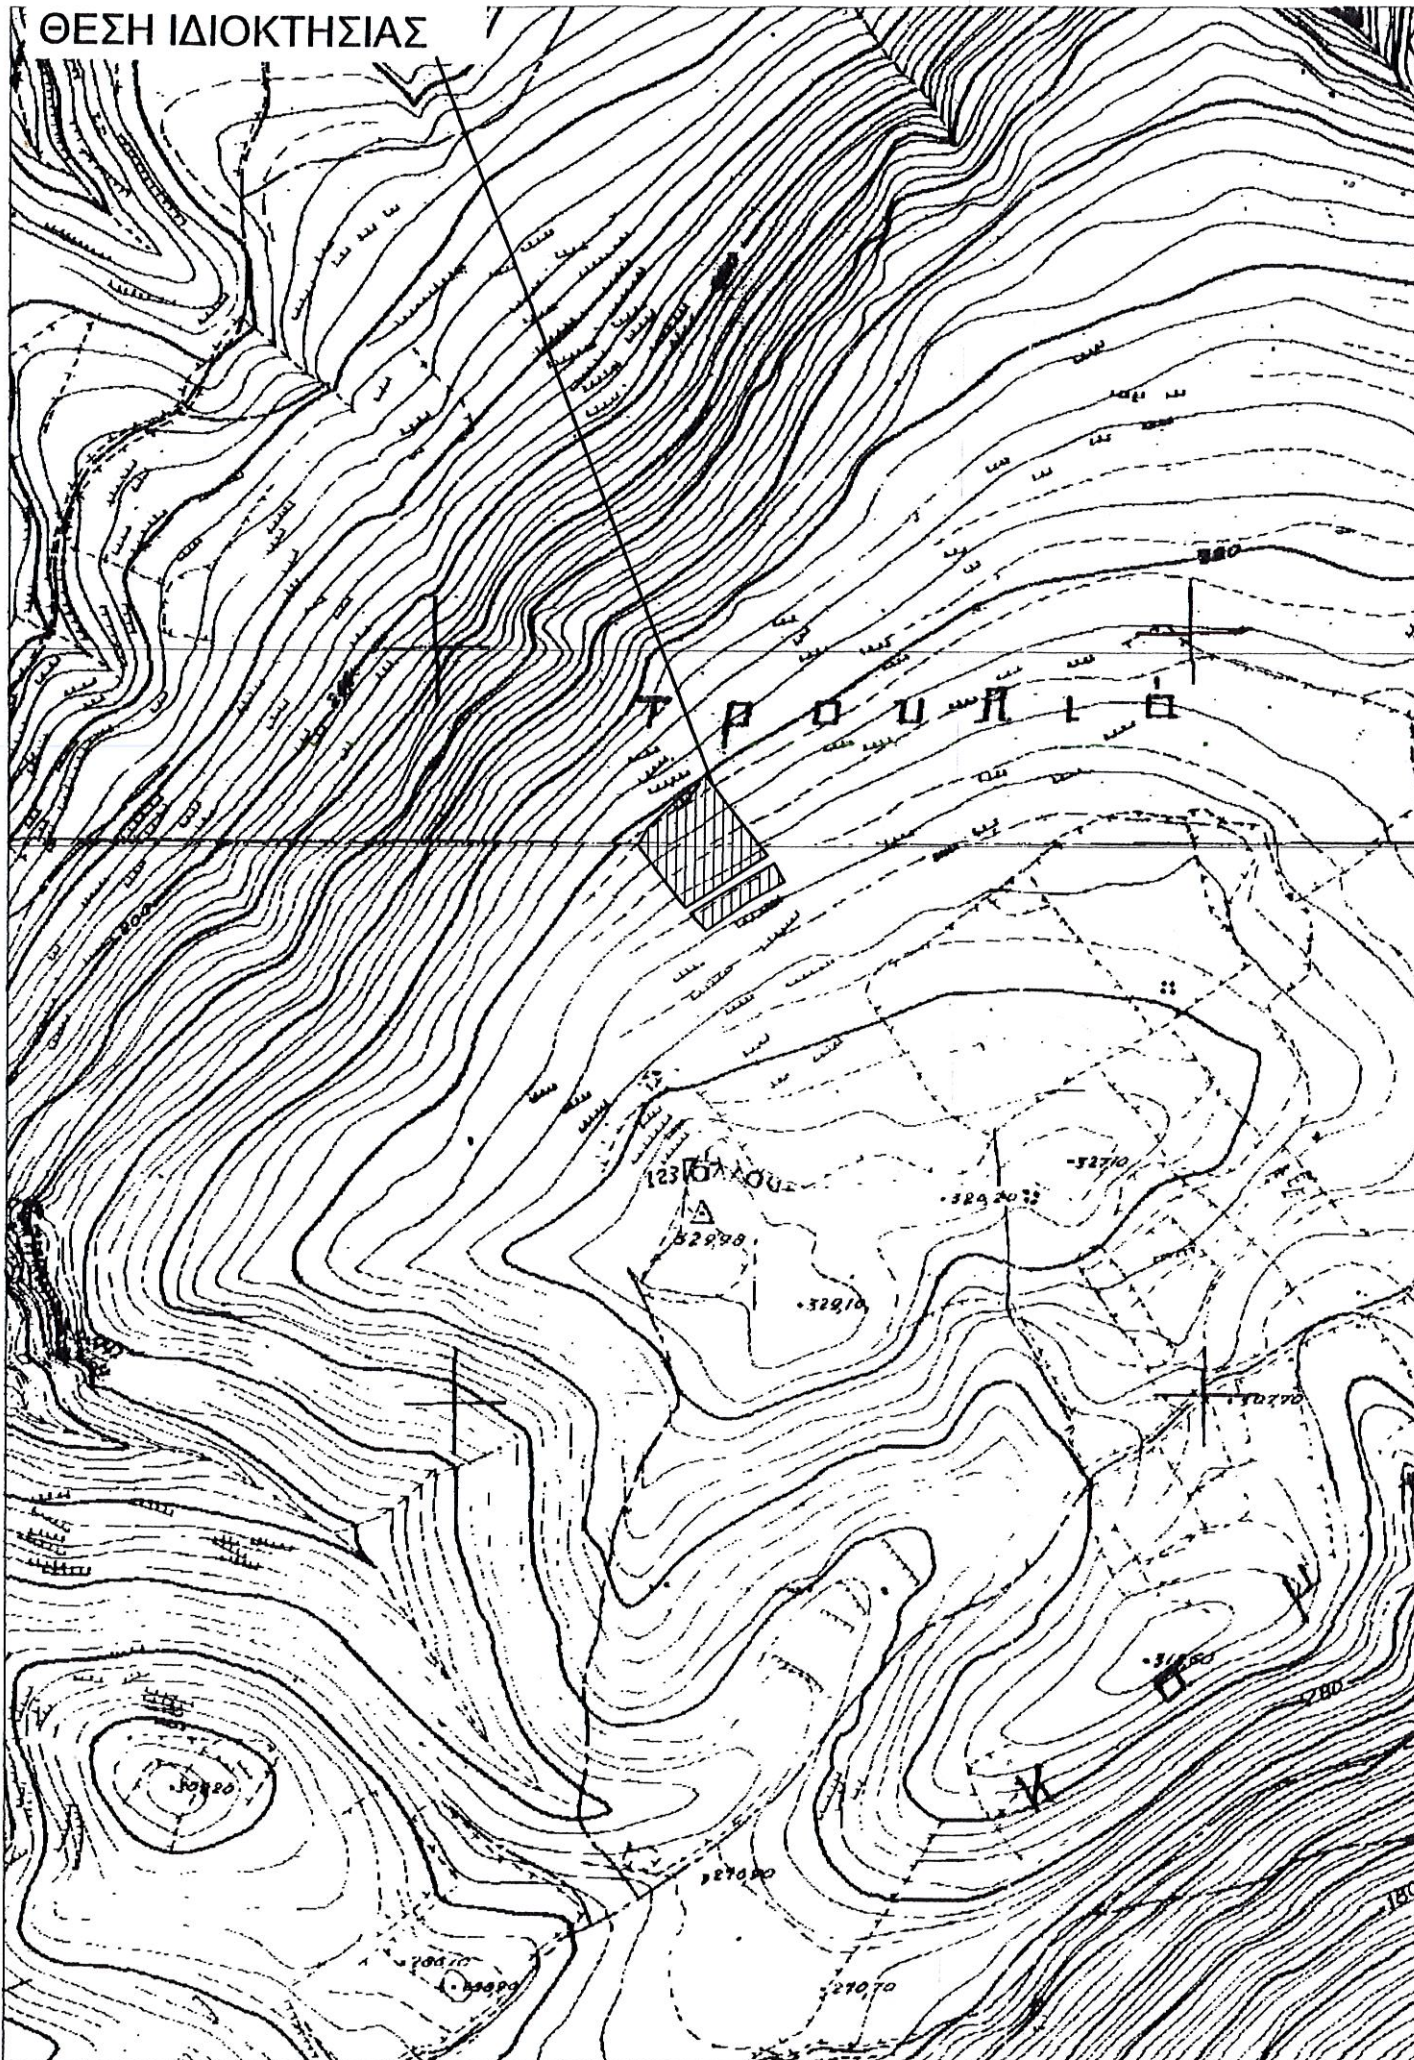

ΕΜΒΑΔΟΜΕΤΡΗΣΗ ΓΗΠΕΔΟΥ 1
Με τη βοήθεια
των ορθογωνικών συντεταγμένων
των κορυφών του

α/α	X	Y
A1	658710.37	3910059.67
A2	658689.76	3910084.66
A3	658667.25	3910112.28
A4	658646.4	3910092.8
A5	658629.76	3910076.7
A6	658623.25	3910065.1
A7	658626.46	3910061.03
A8	658650.66	3910030.5
A9	658655.84	3910024.28
A10	658670.31	3910033.49
A11	658696.54	3910050.76

Εμβαδόν (A1, A2, A3, A4,, A10,A11,A1)=3.975,30τ.μ.

ΕΜΒΑΔΟΜΕΤΡΗΣΗ ΓΗΠΕΔΟΥ 2
Με τη βοήθεια
των ορθογωνικών συντεταγμένων
των κορυφών του

α/α	X	Y
B1	658721.67	3910042.56
B2	658714.67	3910054.45
B3	658706.41	3910049.19
B4	658678.5	3910032.67
B5	658659.04	3910020.44
B6	658669.56	3910009.08
B7	658693.26	3910025.44
B8	658697.34	3910028.26

Εμβαδόν (B1, B2, B3, B4,, B7,B8,B1)= 891,30 τ.μ.

3910100

3910050

3910000

