


ΔΙΑΘΕΣΗ ΙΔΙΟΚΤΗΤΡΙΑΣ  
ΥΠΕΔΕΙΑ ΣΤΟΝ ΣΥΝΤΕΛΕΑΝΤΑ ΜΗΧΑΝΙΚΟ ΤΑ ΟΡΘΑ ΟΡΙΑ  
ΚΑΤΑ ΤΗΝ ΔΙΑΡΚΕΙΑ ΤΩΝ ΜΕΤΡΗΣΕΩΝ  
Η ΙΔΙΟΚΤΗΤΡΙΑ

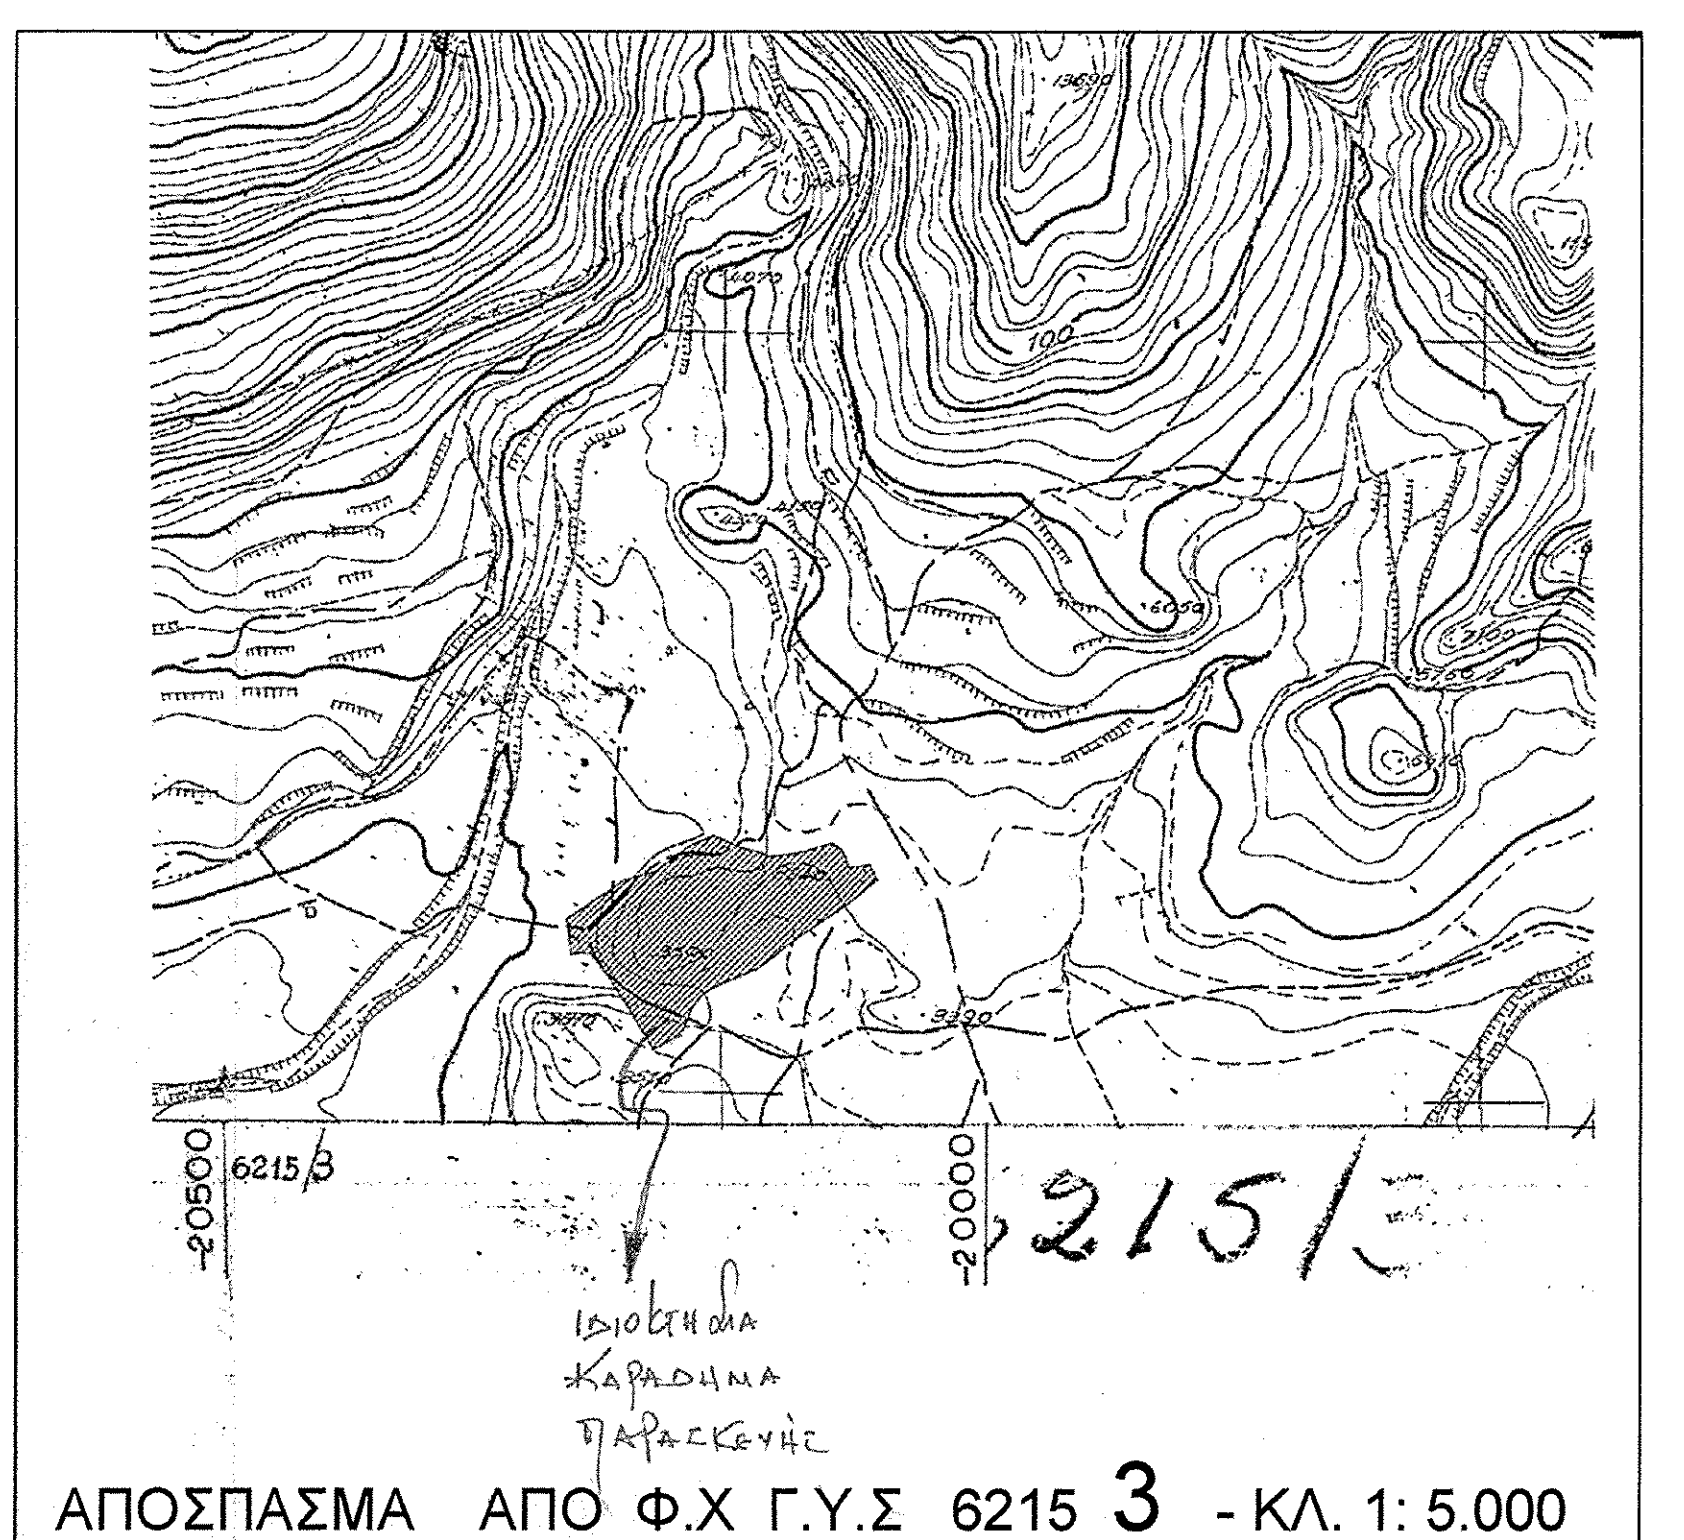

**ΥΠΟΜΝΗΜΑ**

Φ.Χ. Γ.Υ.Σ. 6215 3  
ΚΕΝΤΡΟ Φ.Χ.: 1:100.000  
ΠΑΤΡΑΙ - ΝΑΥΠΑΚΤΟΣ

$\varphi = 38 \quad 15'$   
 $\lambda = -1 \quad 45'$

Ε.Γ.Σ.Α '87  
(ΕΛΛΗΝΙΚΟ ΓΕΩΓΡΑΦΙΚΟ ΣΥΣΤΗΜΑ ΣΥΝΤΕΤΑΓΜΕΝΩΝ)  
ΕΛΛΗΓΩΦΕΙΔΕΣ G.R.S  
ΚΕΝΤΡΙΚΟΣ ΜΕΣΗΜΒΡΙΝΟΣ 24 Κ<sub>0</sub> = 0.9996  
ΣΤΟΝ ΜΕΣΗΜΒΡΙΝΟ ΑΝΑΦΟΡΑΣ ΤΟ Χ = 500,000  
ΠΛΑΤΟΣ ΑΝΑΦΟΡΑΣ 00 00' 00"

ΓΕΩΡΓΙΟΣ ΡΑΪΤΗΣ  
ΠΕΡΙ ΔΙΑΣΤΑΣΕΩΝ με Β' ΡΑΒΔΩ

ΓΕΩΡΓΙΟΣ ΡΑΪΤΗΣ  
ΠΕΡΙ ΔΙΑΣΤΑΣΕΩΝ με Β' ΡΑΒΔΩ

ΘΕΩΡΗΘΗΚΕ  
στη θέση στην αριθ 1645α/2012/28-11-14  
πρόδη χαρακτηρισμού  
Μετρήσεων 2011/2014  
μετά από έλεγχο  
Ε.Α.Μ.Κ.Η.Κ.

ΣΥΝΤΕΤΑΓΜΕΝΕΣ ΚΟΡΥΦΕΣ  
ΓΗΠΕΔΟΥ (Α,Β,Γ,Δ,...,Ω10,Ω11,Ω12,Α)

σημ	X	Y
A	301801.4842	4246550.6090
B	301802.0325	4246527.0938
Γ	301814.0916	4246527.5184
Δ	301825.1942	4246511.0321
E	301830.9135	4246500.1212
Z	301836.7408	4246490.1525
H	301844.9016	4246473.8749
Θ	301851.1662	4246461.2170
I	301865.4327	4246467.3302
K	301872.7774	4246473.5388
Λ	301879.8983	4246487.6074
M	301886.6733	4246495.2429
N	301895.3041	4246500.0884
Ξ	301921.8391	4246509.1290
O	301929.8935	4246513.4978
Π	301936.6876	4246518.4066
P	301942.8558	4246523.3363
Σ	301950.6068	4246527.8667
T	301976.9303	4246543.6374
Υ	301981.1199	4246546.2249
Φ	301989.6912	4246551.2211
X	302006.6375	4246563.2192
Ψ	302002.5447	4246573.4886
Ω	301988.5802	4246572.2049
Ω1	301984.7138	4246583.8767
Ω2	301978.6513	4246589.3734
Ω3	301970.6374	4246587.4068
Ω4	301954.8749	4246584.0331
Ω5	301936.5258	4246582.8688
Ω6	301930.3847	4246586.0920
Ω7	301920.0505	4246589.1877
Ω8	301901.1601	4246599.2118
Ω9	301887.5605	4246594.6312
Ω10	301879.9773	4246590.1417
Ω11	301862.3964	4246578.5319
Ω12	301840.1330	4246573.3228

E = 14.069,39 μ2

**ΙΔΙΟΚΤΗΤΡΙΑ :**  
**ΚΑΡΑΔΗΜΑ ΠΑΡΑΣΚΕΥΗ του ΚΩΝ/ΝΟΥ**

**ΕΡΓΟ: ΑΠΟΤΥΠΩΣΗ ΓΗΠΕΔΟΥ ΣΤΗΝ ΘΕΣΗ  
"ΣΠΑΘΑΡΗ" ΜΑΚΥΝΕΙΑΣ - Δ. ΑΝΤΙΡΡΙΟΥ  
(ΕΚΤΟΣ ΣΧΕΔΙΟΥ ΠΕΡΙΟΧΗ)**

ΣΧΕΔΙΟ	ΤΟΠΟΓΡΑΦΙΚΟ ΔΙΑΓΡΑΜΜΑ	κλίμαξ <b>1:500</b>
	ΜΕΛΕΤΗΤΗΣ	ΑΥΓΟΥΣΤΟΣ 2009

ΒΑΣΙΛΕΙΟΣ Ν. ΠΟΛΙΤΟΠΟΥΛΟΣ  
ΔΙΠΛ. ΠΟΛΙΤΙΚΟΣ ΜΗΧΑΝΙΚΟΣ  
ΕΘΝΙΚΟΥ ΜΕΤΣΒΙΟΥ ΠΟΛΥΤΕΧΝΕΙΟΥ  
ΜΕΛΟΣ Γ.Ε.Ε. ΑΡ. ΠΡΩΤ/ 68906 - ΑΦΜ 046132131  
ΠΑΡ. ΔΙΟΝΥΣΙΟΥ - ΝΑΥΠΑΚΤΟΣ

αριθ. σχεδίου  
**A1**