

ΣΥΝΤΕΤΑΓΜΕΝΕΣ ΚΟΡΥΦΩΝ

α/α	X	Y
A	323442.71	4282981.35
B	323465.26	4282979.34
Γ	323461.79	4282976.50
Δ	323459.11	4282968.15
E	323459.40	4282962.89
Z	323462.70	4282953.72
H	323463.16	4282952.80
Θ	323443.93	4282951.80



ΥΠΟΜΝΗΜΑ

1.Όροι Δομῶν
 Ν. 2075/92, Ν. 2145/93 & Ν. 2801/00
 2.Εμβαδό Οικοπέδου = 500,16τ.μ.
 3.Λεβητρία Υψομέτρου
 ±0.00/+938,40 (ΕΙΝΑΙ ΣΤΟ ΚΕΝΤΡΟ ΤΟΥ ΙΣΤΟΥ)
 4.Γεωγραφικὲς συντεταγμένες κατὰ ΕΓΣΑ '87
 Γεωγραφικὸ μῆκος φ = 21° 58' 13" ,41
 Γεωγραφικὸ πλάτος φ = 38° 40' 39" 28
 Χ=323450.51 Ψ=4282971.27


ΥΠΕΥΘΥΝΗ ΔΗΛΩΣΗ (Ν.651/77)

Ο ΥΠΟΓΡΑΜΜΕΝΟΣ ΠΟΛΙΤΙΚΟΣ ΜΗΧΑΝΙΚΟΣ ΔΗΛΩΝ
 ΥΠΕΥΘΥΝΑ ΟΤΙ ΤΟ ΥΠΟ ΣΧΕΔΙΟΥ (Α,Β,Γ,Δ,Ε,Ζ,Η,Θ,Α) ΟΙΚΟΠΕΔΟ ΕΜΒΑΔΟΥ
 500,16τ.μ. ΕΙΝΑΙ ΕΚΤΟΣ ΣΧΕΔΙΟΥ ΚΑΙ ΕΠΙΤΡΕΠΕΤΑΙ Η ΟΙΚΟΔΟΜΗΣΗ
 ΣΥΜΦΩΝΑ ΜΕ ΤΙΣ ΙΣΧΥΟΥΣΕΣ ΦΟΛΕΟΔΟΜΙΚΕΣ ΔΙΑΤΑΞΕΙΣ.

Ο ΔΗΛΩΝ

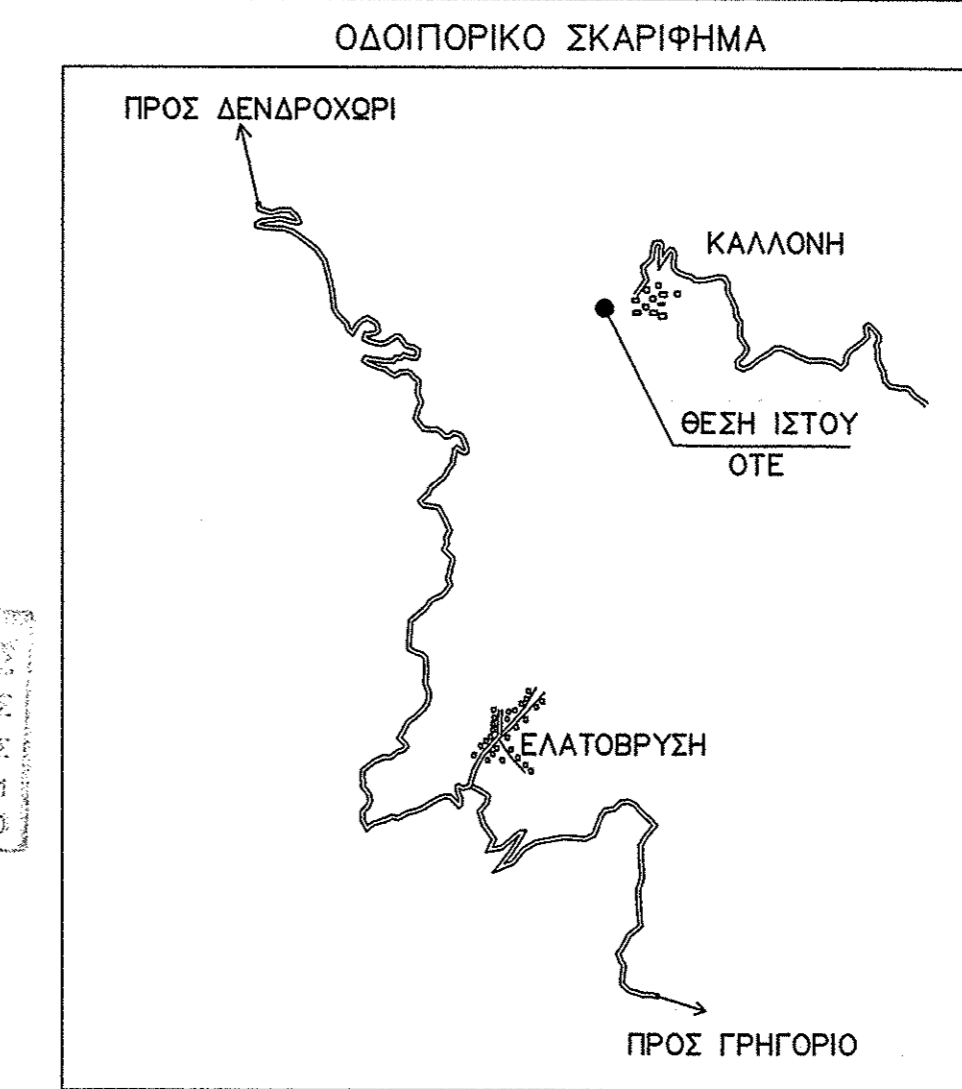
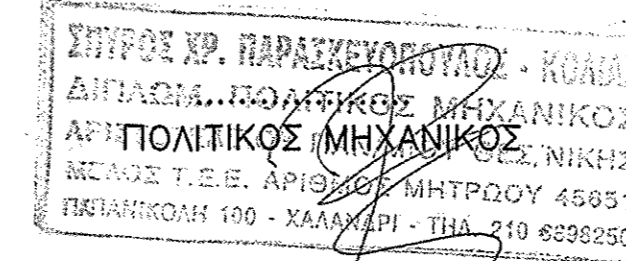


ΑΠΟΣΠΑΣΜΑ ΧΑΡΤΗ Γ.Υ.Σ. 5287/2 Φ.Χ. "ΛΙΑΔΙΚΙΟΝ"
 ΚΛΙΜΑΚΑ: 1:5000

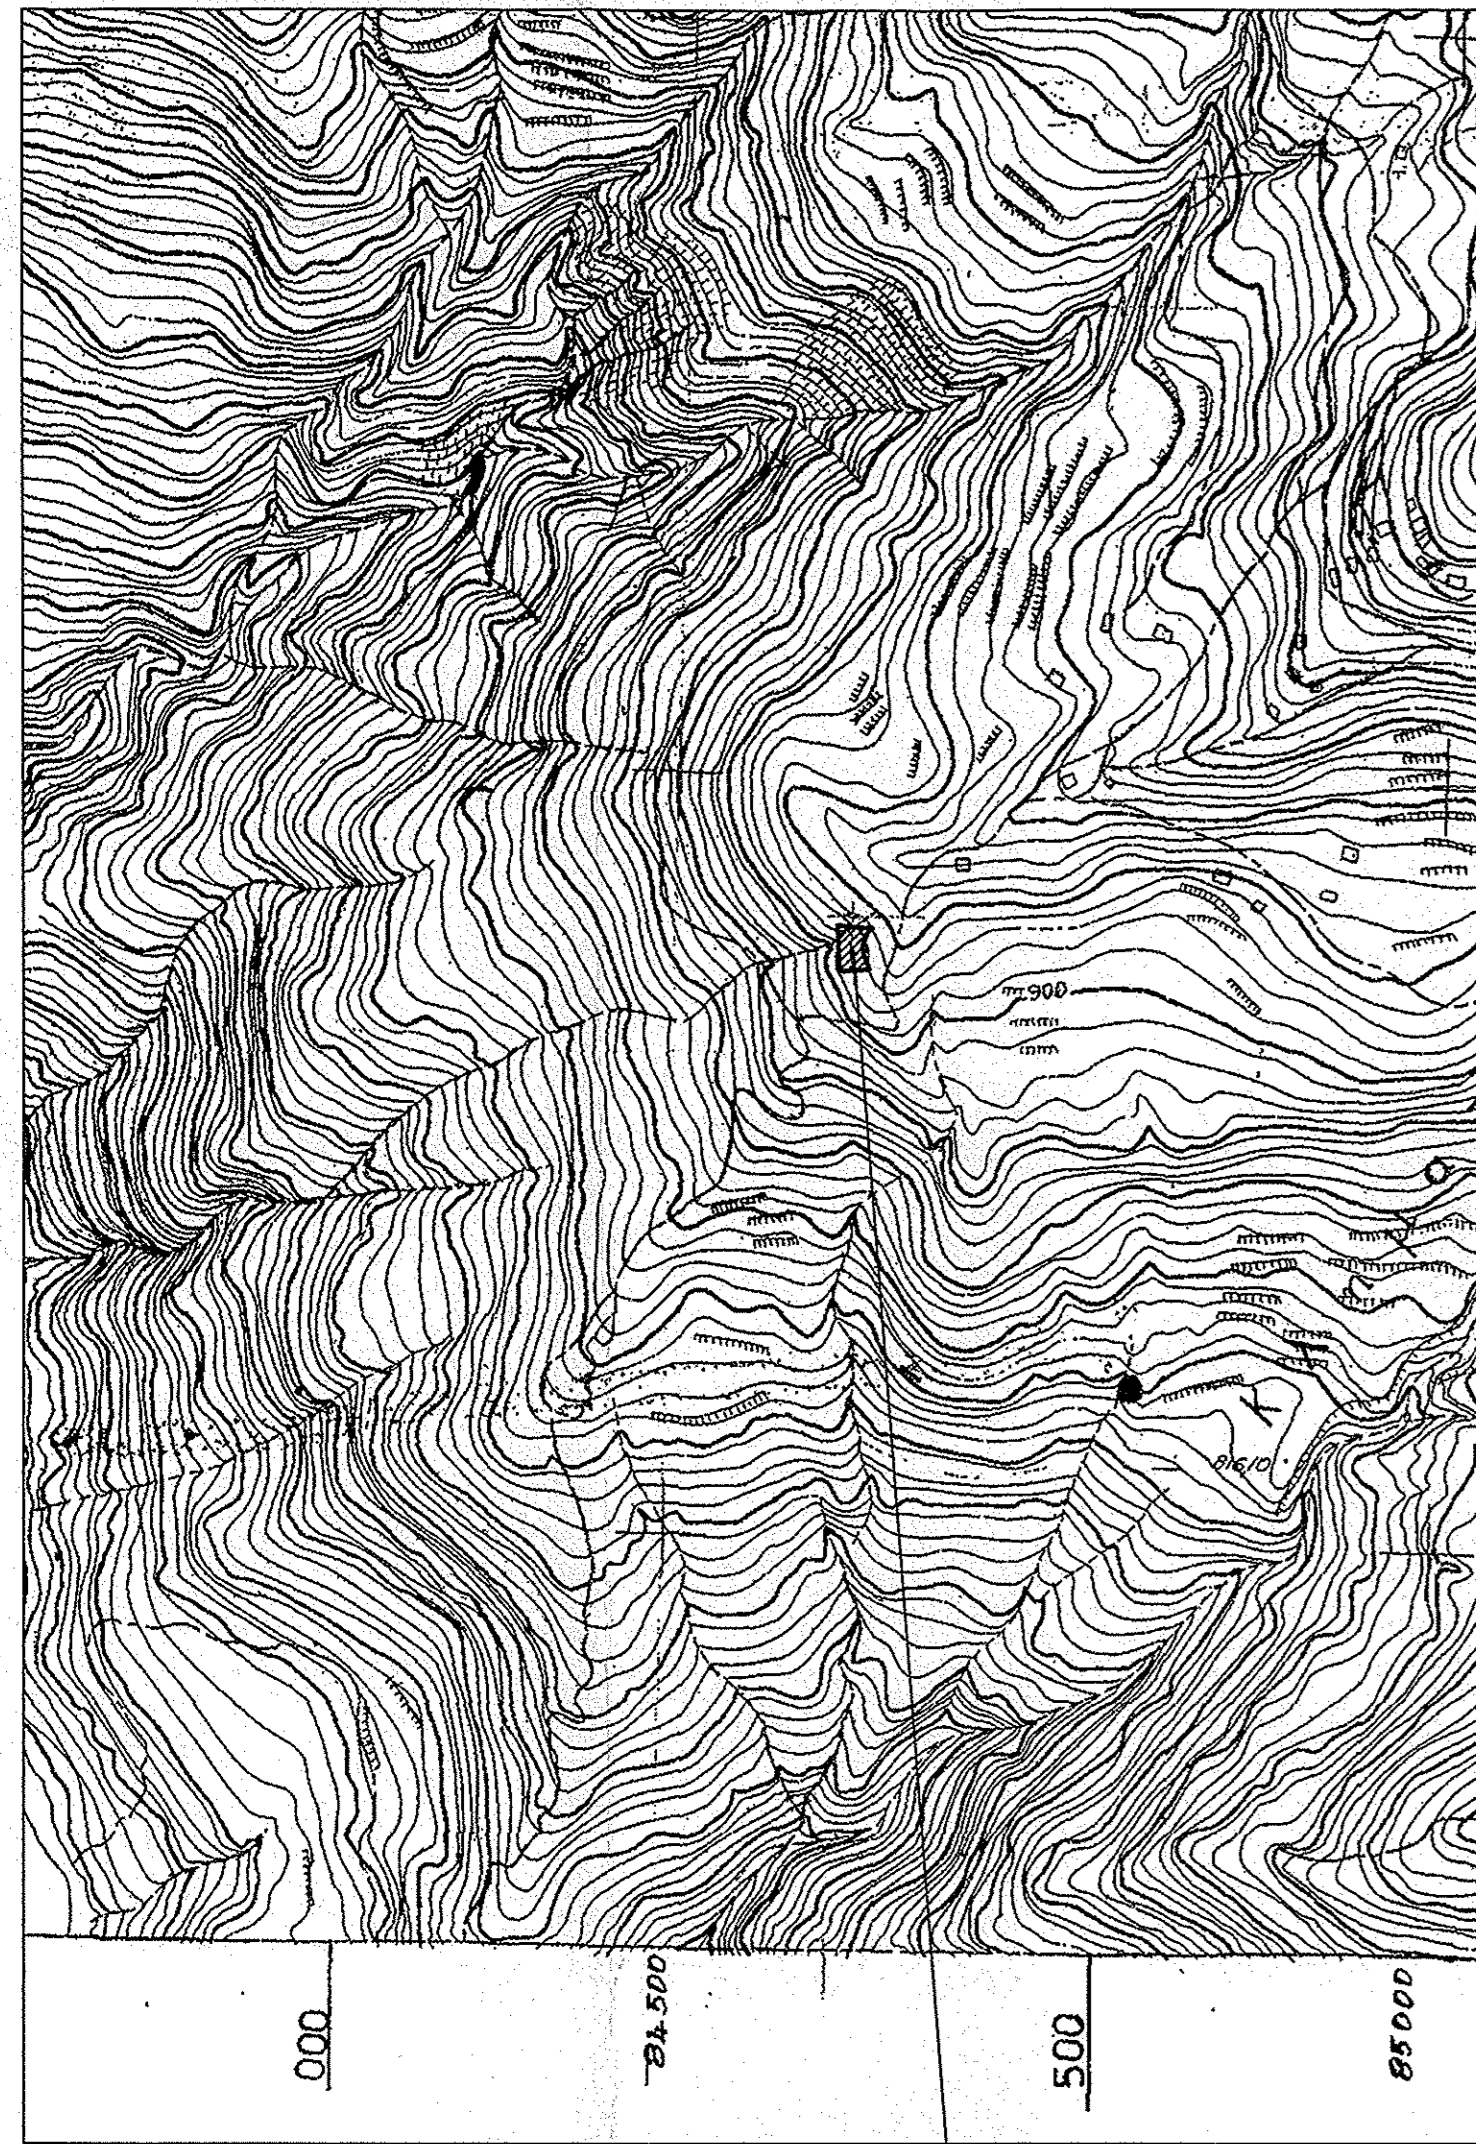


ΘΕΣΗ ΙΣΤΟΥ ΟΤΕ

α/α	X	Y
34'	323442.72	4282980.95
21'	323447.66	4282980.91

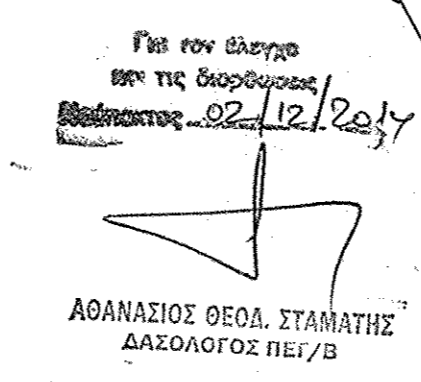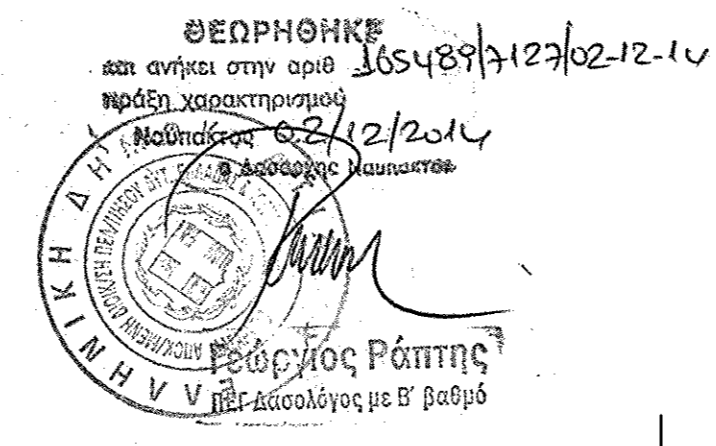

ΑΠΟΣΠΑΣΜΑ ΧΑΡΤΗ Γ.Υ.Σ.
 ΚΛΙΜΑΚΑ: 1:50000

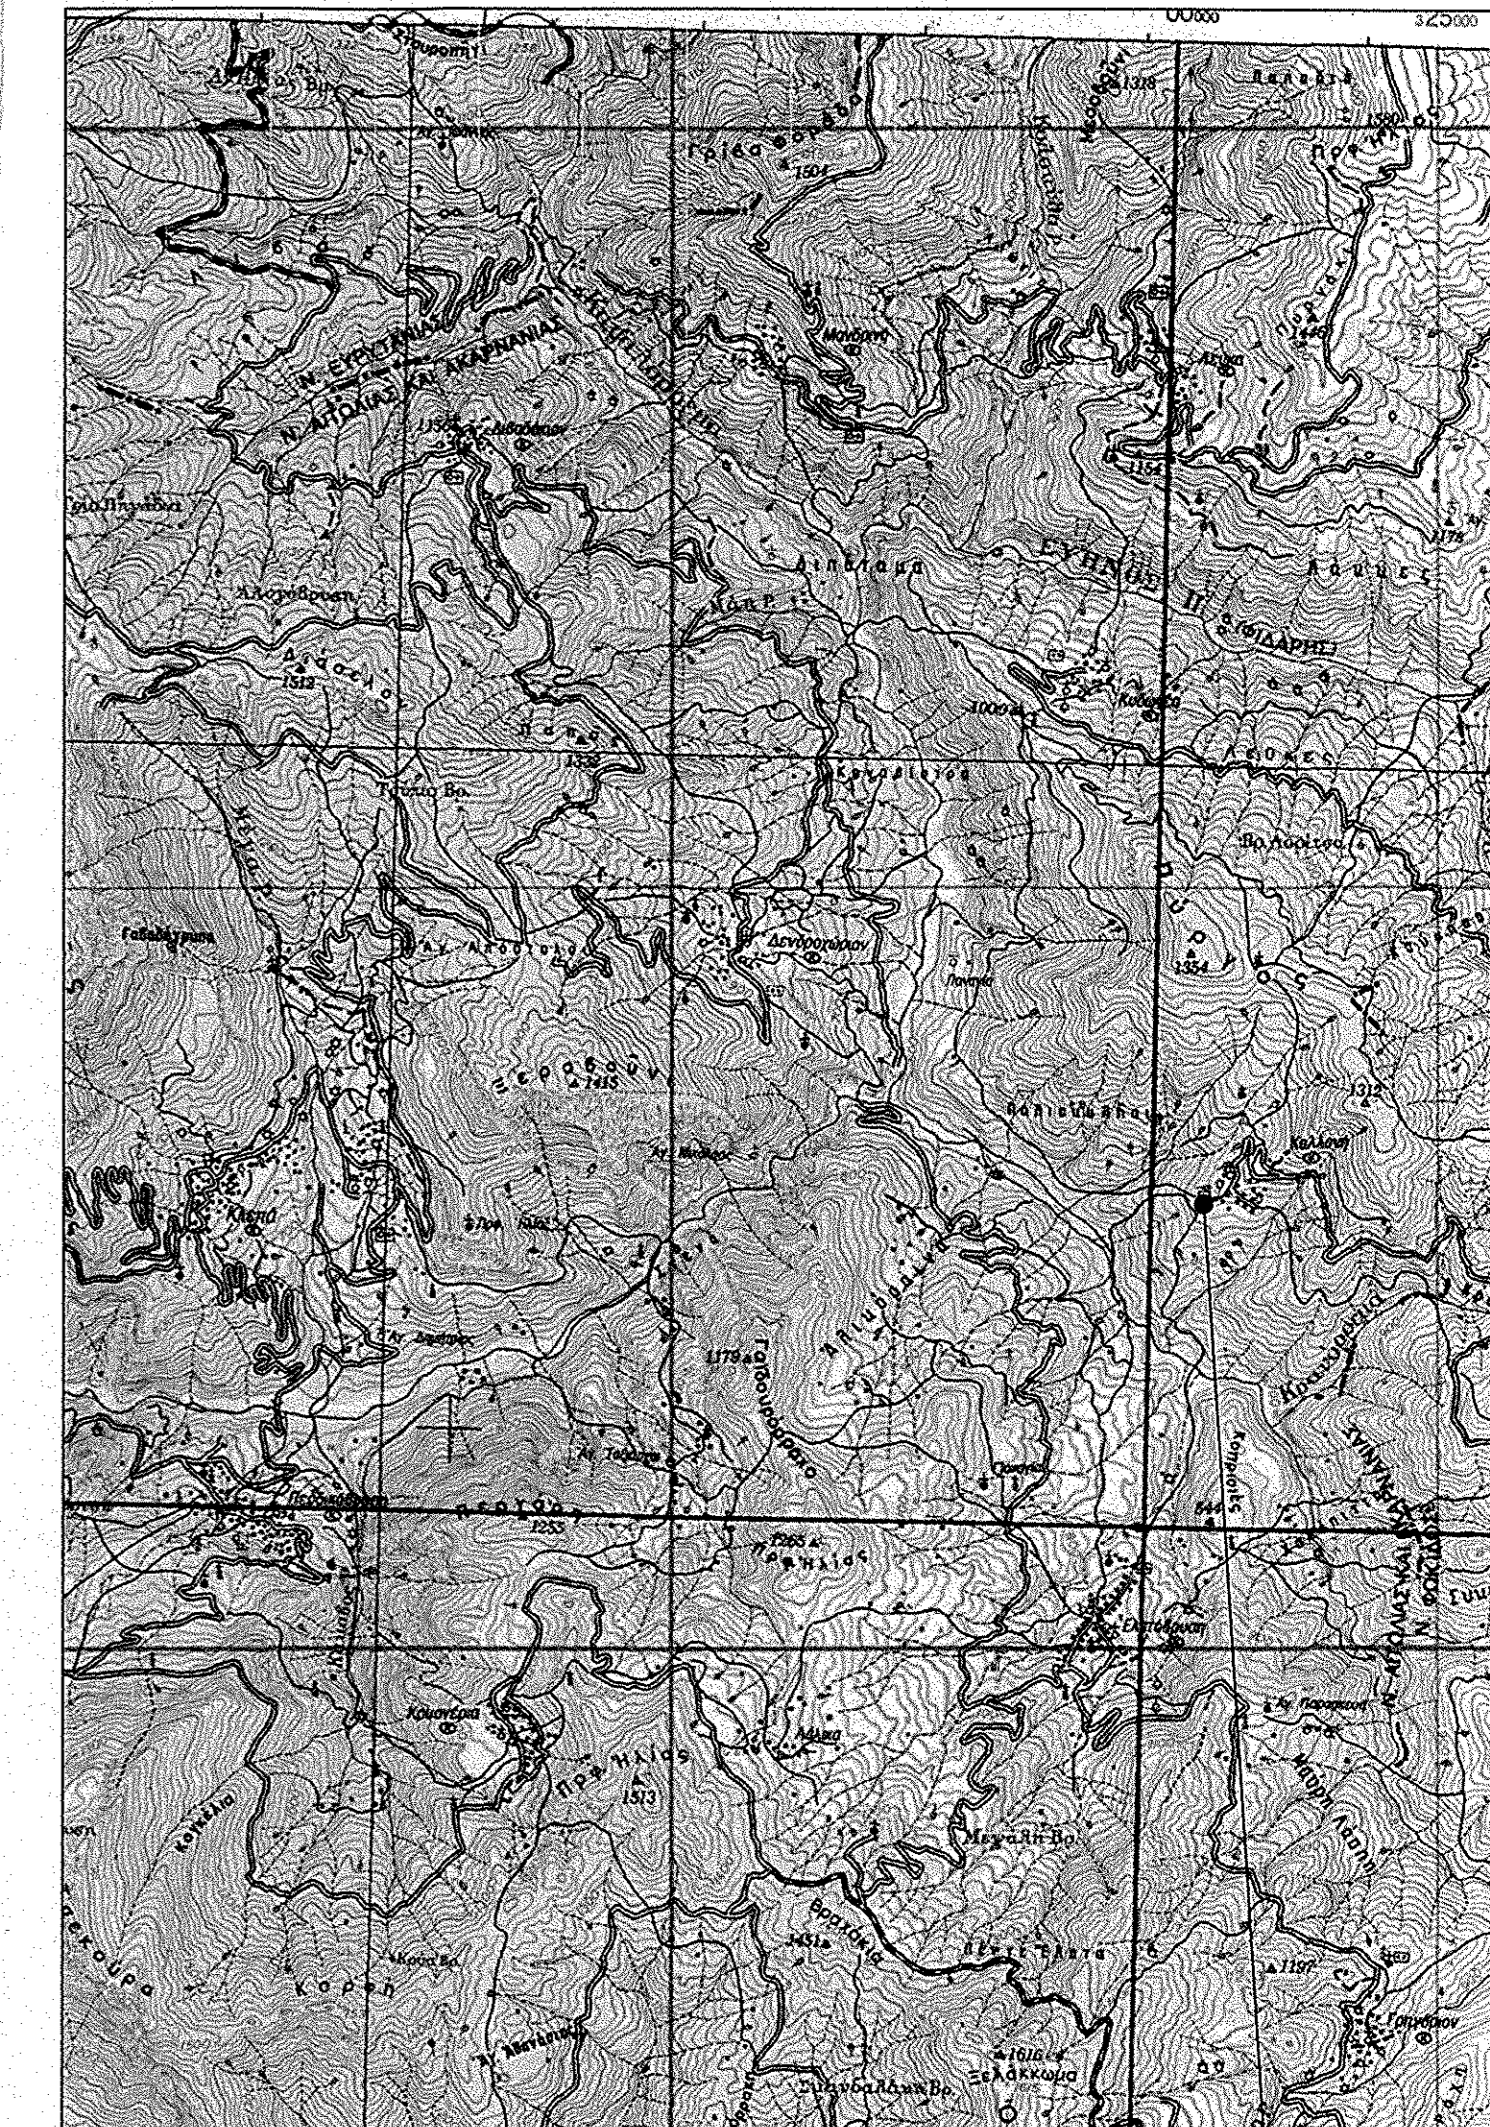

ΘΕΣΗ ΙΣΤΟΥ ΟΤΕ

ΟΤΕ Α.Ε.
 ΥΠΟΔ/ΝΣΗ ΡΑΔΙΟΕΠΙΚΟΙΝΩΝΙΩΝ ΚΑΙ ΚΙΝ. ΕΠΙΚΟΙΝΩΝ.
 ΤΜΗΜΑ ΕΡΓΩΝ ΔΟΜΙΚΗΣ ΥΠΟΔΟΜΗΣ

ΕΡΓΟ : ΣΤΑΘΜΟΣ Τ/Σ ΚΑΛΛΟΝΗ (0020271)

ΘΕΣΗ : Δ.Δ.ΚΑΛΛΟΝΗΣ-Δ.ΑΠΟΔΟΤΙΑΣ
 Ν.ΑΙΤΩΛΟΚΑΡΝΑΝΙΑΣ

ΗΜΕΡΟΜΗΝΙΑ : ΑΥΓΟΥΣΤΟΣ 2014

ΘΕΜΑ ΣΧΕΔΙΟΥ	ΤΟΠΟΓΡΑΦΙΚΟ ΔΙΑΓΡΑΜΜΑ	ΑΡ. ΣΧΕΔΙΟΥ Ρ/Η 26/05 Φ1/2
-----------------	--------------------------	----------------------------------

ΚΛΙΜΑΚΑ : 1 : 200

ΚΩΔΙΚΟΣ ΑΡΙΘΜΟΣ ΣΤΑΘΜΟΥ 0020271	ΣΦΡΑΓΙΔΑ ΚΑΛΩΝ ΣΤΑΘΜΟΥ															
<table border="1"> <thead> <tr> <th>ΕΠΙΧΩΡ.</th> <th>ΗΜΕΡΟΜΗΝΙΑ</th> <th>ΣΥΣΤΑΘ.</th> <th>ΜΕΛΕΤΗ</th> <th>ΥΠΟΓΡΑΦΗ</th> </tr> </thead> <tbody> <tr> <td>1</td> <td>05/05/05</td> <td>Μ.ΠΑΡΑΣΧΥΡΗ</td> <td>Λ.ΧΑΤΖΗΚΩΝΣΤΑ</td> <td>Λ.ΧΑΤΖΗΚΩΝΣΤΑ</td> </tr> <tr> <td>2</td> <td>23/05/05</td> <td>Μ.ΠΑΡΑΣΧΥΡΗ</td> <td>Δ.ΜΑΝΙΩΤΕ</td> <td>Λ.ΧΑΤΖΗΚΩΝΣΤΑ</td> </tr> </tbody> </table>	ΕΠΙΧΩΡ.	ΗΜΕΡΟΜΗΝΙΑ	ΣΥΣΤΑΘ.	ΜΕΛΕΤΗ	ΥΠΟΓΡΑΦΗ	1	05/05/05	Μ.ΠΑΡΑΣΧΥΡΗ	Λ.ΧΑΤΖΗΚΩΝΣΤΑ	Λ.ΧΑΤΖΗΚΩΝΣΤΑ	2	23/05/05	Μ.ΠΑΡΑΣΧΥΡΗ	Δ.ΜΑΝΙΩΤΕ	Λ.ΧΑΤΖΗΚΩΝΣΤΑ	ΥΠΟΓΡΑΦΗ
ΕΠΙΧΩΡ.	ΗΜΕΡΟΜΗΝΙΑ	ΣΥΣΤΑΘ.	ΜΕΛΕΤΗ	ΥΠΟΓΡΑΦΗ												
1	05/05/05	Μ.ΠΑΡΑΣΧΥΡΗ	Λ.ΧΑΤΖΗΚΩΝΣΤΑ	Λ.ΧΑΤΖΗΚΩΝΣΤΑ												
2	23/05/05	Μ.ΠΑΡΑΣΧΥΡΗ	Δ.ΜΑΝΙΩΤΕ	Λ.ΧΑΤΖΗΚΩΝΣΤΑ												