




ΑΠΟΣΠΑΣΜΑ ΑΠΟ ΚΤΗΜΑΤΟΛΟΓΙΟ



ΑΠΟΣΠΑΣΜΑ ΧΑΡΤΗ Γ.Υ.Σ.

ΣΤΟΙΧΕΙΑ ΙΔΙΟΚΤΗΣΙΑΣ				
ΣΥΝΤΕΤΑΓΜΕΝΕΣ ΣΗΜΕΙΩΝ ΣΤΟ ΕΓΧΡ. 87.		ΜΗΚΗ ΠΛΕΥΡΩΝ		
Α/Α	X	Y		
1	625798.75	3876890.30	1-2	4.73
2	625800.79	3876886.86	2-3	4.48
3	625800.08	3876891.30	3-4	7.29
4	625817.52	3876891.13	4-5	9.45
5	625817.52	3876890.69	5-6	9.23
6	625811.79	3876899.93	6-7	5.74
7	625811.79	3876900.30	7-1	13.03

ΕΜΒΑΔΟΝ ΙΔΙΟΚΤΗΣΙΑΣ  
 $E = 1/2 \sum (X_i + X_{i+1})(Y_i - Y_{i+1})$   
 $E = 163.06 \text{ m}^2$

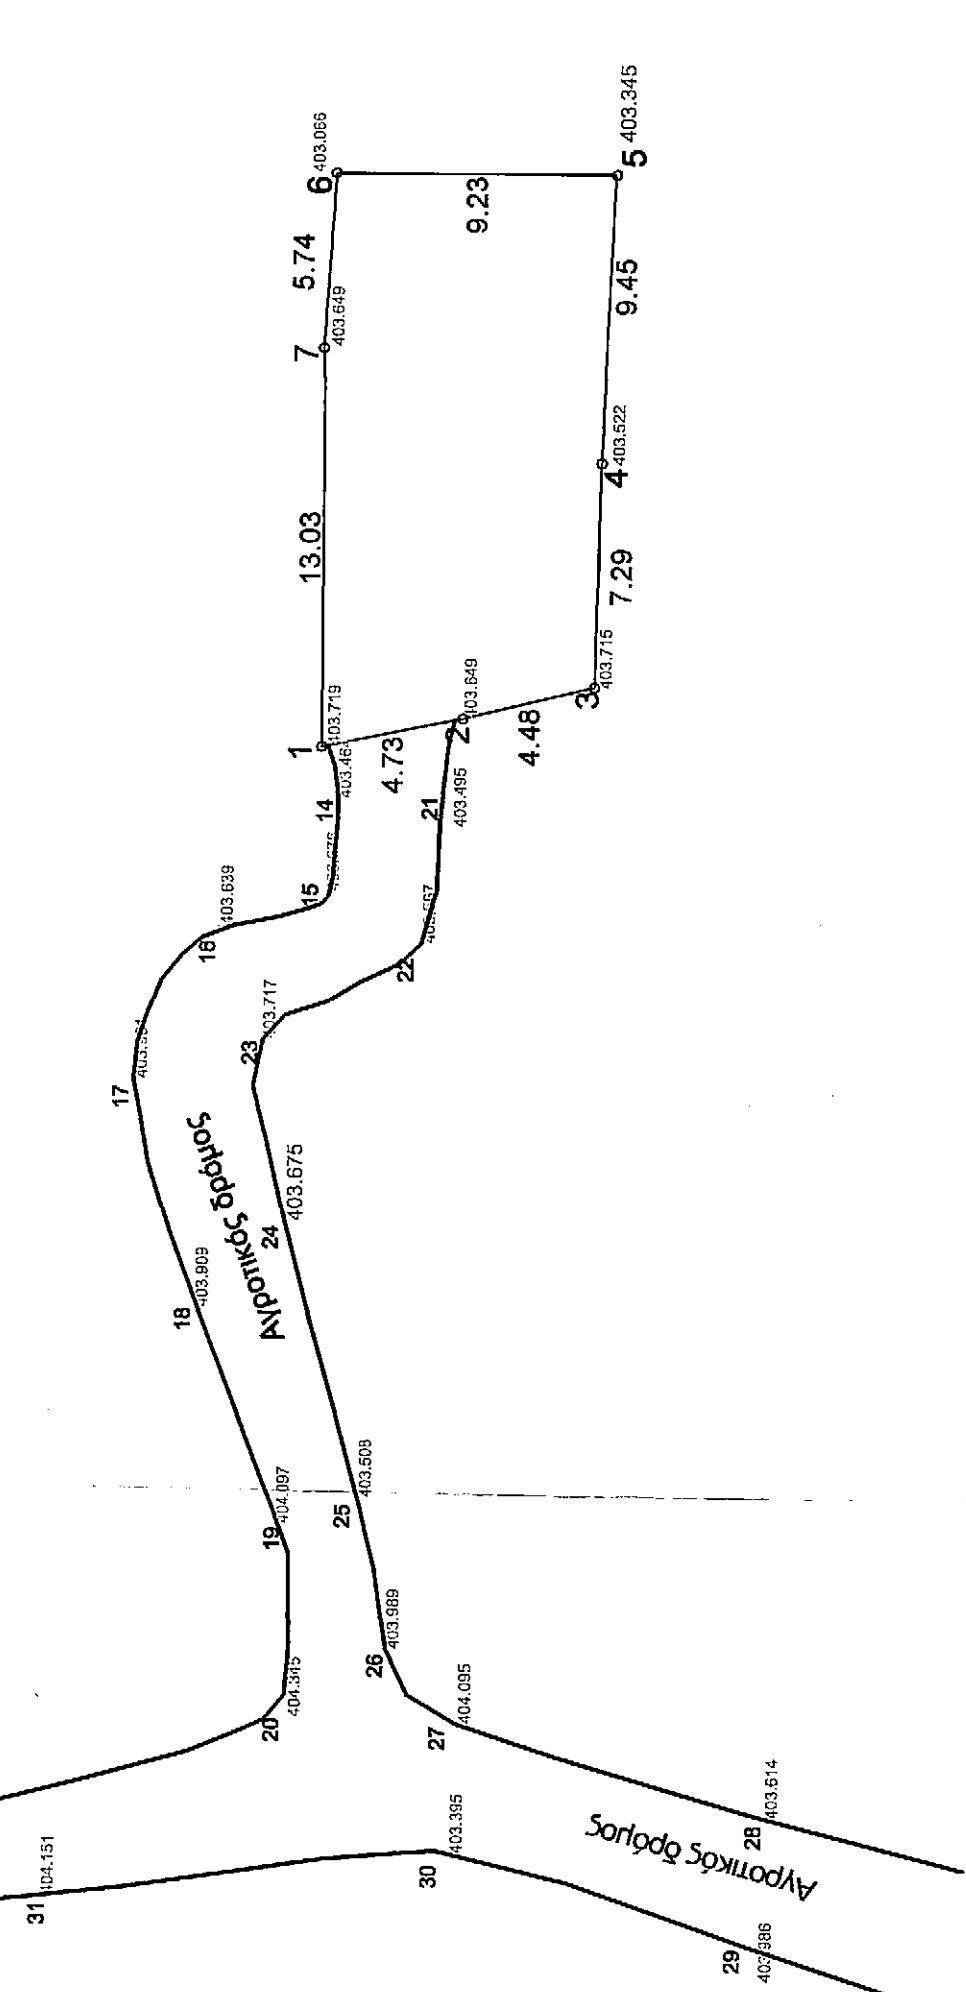

**ΔΗΛΩΣΗ ΜΗΧΑΝΙΚΟΥ**  
 Ο κάτωθι υπογεγραμμένος Παπαμαστοράκης Γεώργιος, Πολιτικός Μηχανικός, Δηλώνω υπεύθυνα ότι το γήπεδο με στοιχεία: (1,2,3,4,5,6, 7) εμβαδού :  $E = 163,06 \text{ m}^2$  όπως εμφανίζεται στο παρόν τοπογραφικό διάγραμμα, βρίσκεται εκτός ορίων οικισμού Χονδρού, Δήμου Βιάννου, Περιφερειακής ενότητας Ηρακλείου.

Το αγροτεμάχιο δεν είναι άρτιο και οικοδομήσιμο, σύμφωνα με τις ισχύουσες πολεοδομικές διατάξεις.  
 Η ιδιοκτησία δεν αποτελεί τμήμα μεγαλύτερης έκτασης.  
 Τα όρια του γηπέδου υπεδείχθησαν από τους ιδιοκτήτες.  
 Μέσα από το γήπεδο δεν διέρχονται ρέματα ούτε δικτύου υψηλής τάσης της Δ.Ε.Η.

**Ο ΜΗΧΑΝΙΚΟΣ**  
 Γεώργιος Παπαμαστοράκης  
 ΔΕΛΤΑ 11Ε  
 ΔΗΜΟΣ ΒΙΑΝΝΟΥ

**ΒΕΒΑΙΩΣΗ ΜΗΧΑΝΙΚΟΥ** (Σύμφωνα με το Ν. 4014/2011)

- Ο κάτωθι υπογεγραμμένος Παπαμαστοράκης Γεώργιος, Πολιτικός Μηχανικός, βεβαιώνω ότι σύμφωνα με την παρ. 4 του άρθρου 1 του Ν. 4014/2011 στο μεταβιβαζόμενο αγροτεμάχιο δεν υφίσταται καμία αυθαίρετη κατασκευή και δεν έχει εγκατασταθεί αυθαίρετη χρήση (κατά την παρ. 1 του άρθρου 234 του Ν.1577/1985 ως έχει τροποποιηθεί και ισχύει)

**Ο βεβαιών**  
 Γεώργιος Παπαμαστοράκης  
 ΔΕΛΤΑ 11Ε  
 ΔΗΜΟΣ ΒΙΑΝΝΟΥ


**ΔΗΛΩΣΗ ΙΔΙΟΚΤΗΤΗ**

Ο παρακάτω υπογεγραμμένος Μπαριτάκης Παύλος, Δήμαρχος του Δήμου Βιάννου δηλώνω υπεύθυνα ότι τα όρια του γηπέδου με στοιχεία: (1,2,3,4,5,6,7,1) όπως αυτό εμφανίζεται στο παρόν τοπογραφικό διάγραμμα και οι συννορεύοντες με αυτό τέθησαν παρουσία τους και με υπόδειξή τους και είναι ορθά.

Δηλώνω επίσης ως ιδιοκτήτης του γηπέδου ότι σύμφωνα με την παρ. 4 του άρθρου 1 του Ν. 4014/2011 στο μεταβιβαζόμενο αγροτεμάχιο δεν υπάρχει κτίσμα, δεν υφίσταται αυθαίρετη κατασκευή και δεν έχει εγκατασταθεί αυθαίρετη χρήση (κατά την παρ. 1 του άρθρου 234 του Ν.1577/1985 ως έχει τροποποιηθεί και ισχύει.)

**ΜΑΡΤΙΟΣ 2014**

**Ο ΙΔΙΟΚΤΗΤΗΣ**  
 ΠΑΥΛΟΣ ΜΠΑΡΙΤΑΚΗΣ  
 ΔΗΜΑΡΧΟΣ ΒΙΑΝΝΟΥ

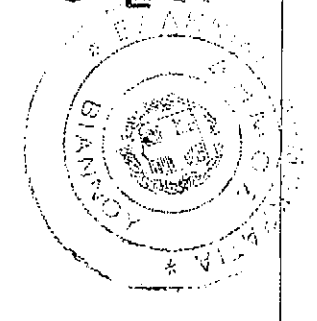

<b>ΜΗΧΑΝΙΚΟΣ</b>	ΠΑΠΑΜΑΣΤΟΡΑΚΗΣ ΓΕΩΡΓΙΟΣ Πολιτικός Μηχανικός Δήμου Βιάννου
<b>ΙΔΙΟΚΤΗΤΗΣ</b>	<b>ΔΗΜΟΣ ΒΙΑΝΝΟΥ</b> Προσημασμένο από: Αριθμ. Σ.Σ.Η.Ε.Π.Π. 12.2014 Ποσό καταβολής: 0,00 €
<b>ΕΡΓΟ</b>	ΤΟΠΟΓΡΑΦΙΚΗ ΑΠΟΤΥΠΩΣΗ
<b>ΘΕΣΗ</b>	Αντιστάσιος Βιάννου Εκτός ορίων οικισμού Χονδρού, Δήμου Βιάννου, Περιφερειακής ενότητας Ηρακλείου
<b>ΘΕΜΑ ΣΧΕΔΙΟΥ :</b>	<b>ΤΟΠΟΓΡΑΦΙΚΟ ΔΙΑΓΡΑΜΜΑ</b>
<b>κλίμακα</b>	αρ. σχέδ. <b>T1</b>
<b>ημερομηνία</b>	1 : 250 <b>ΜΑΡΤΙΟΣ 2014</b>