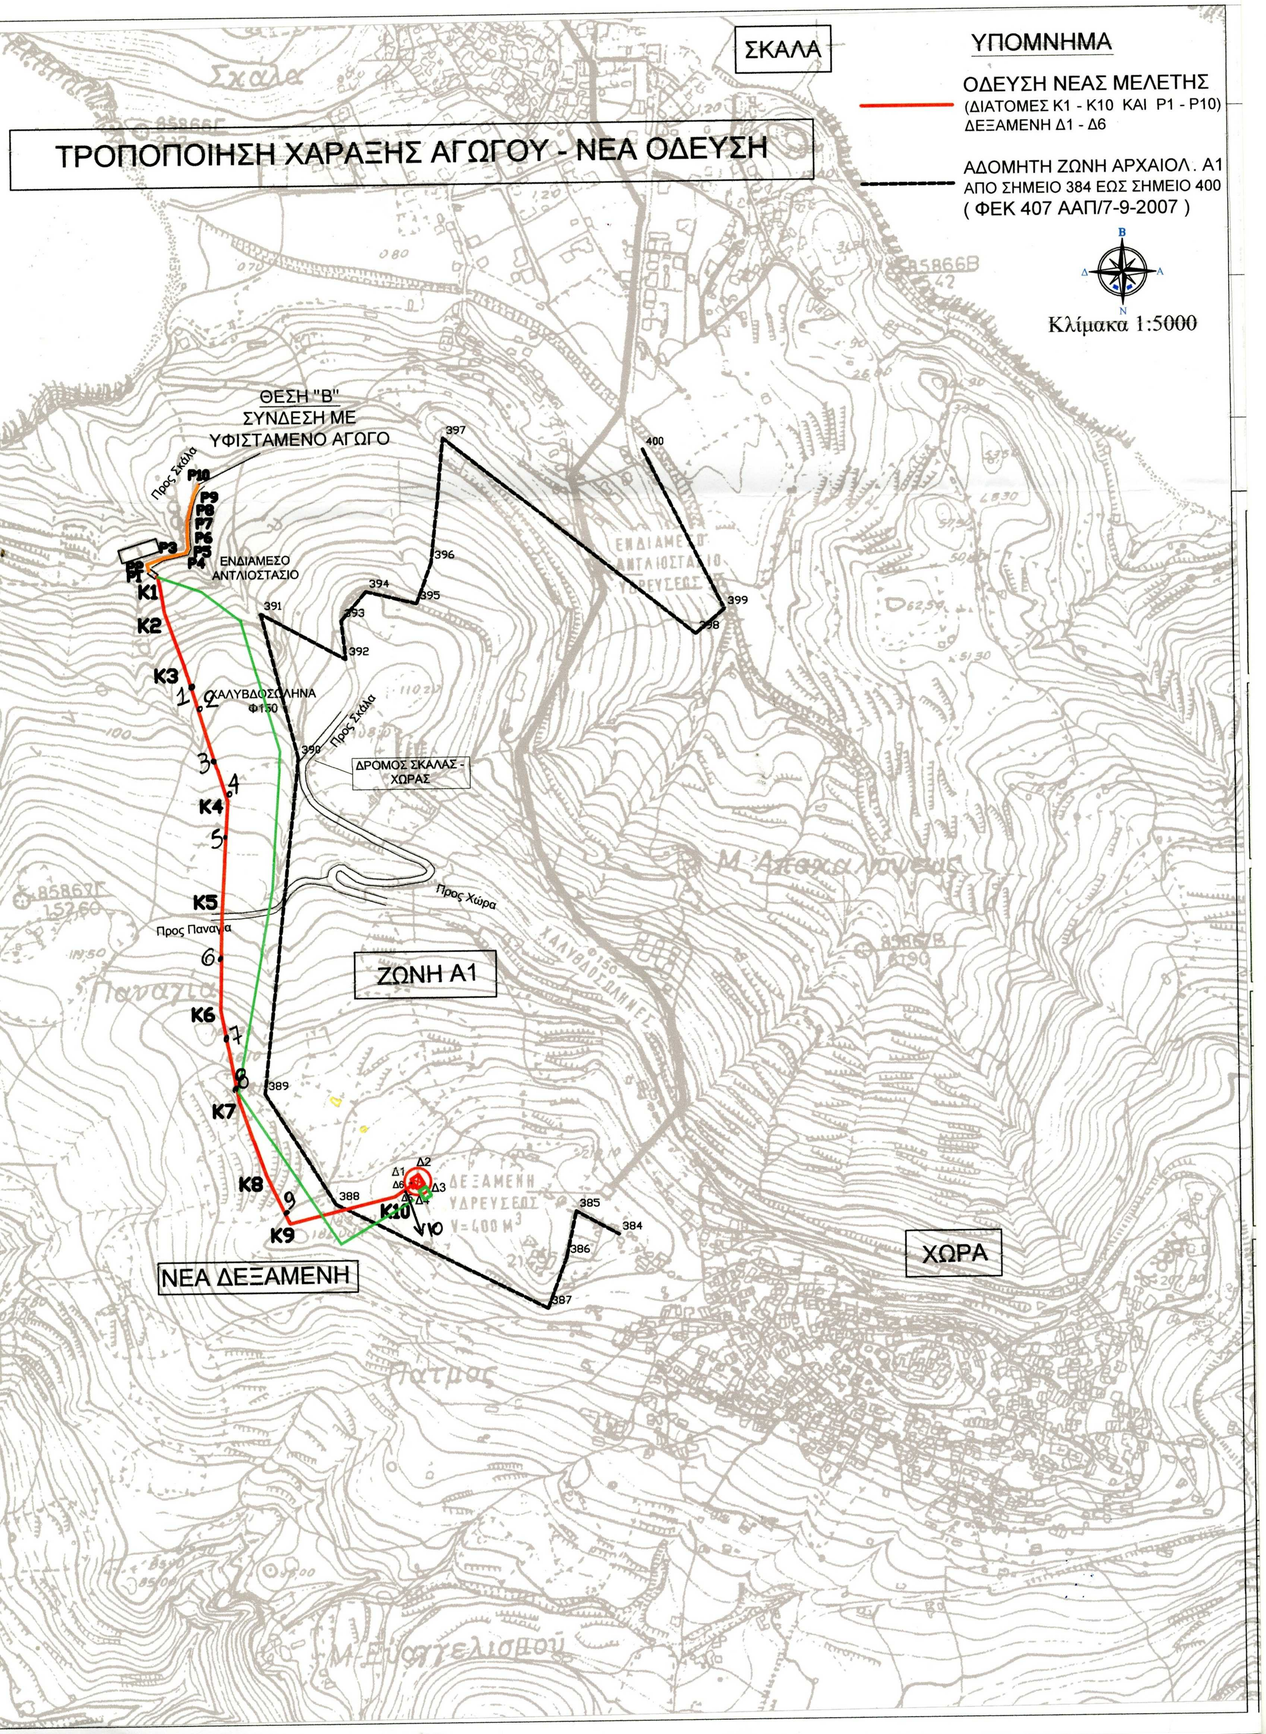

ΥΠΟΜΝΗΜΑ

	ΟΔΕΥΣΗ ΝΕΑΣ ΜΕΛΕΤΗΣ - ΣΥΝΔΕΣΗ ΥΦΙΣΤΑΜΕΝΟΥ ΔΙΚΤΥΟΥ ΜΕ ΔΕΞΑΜΕΝΗ (ΔΙΑΤΟΜΕΣ Κ1 - Κ10 ΚΑΙ Ρ1 - Ρ10)
Κ1 – Κ10	ΔΙΑΤΟΜΕΣ ΟΔΕΥΣΗΣ ΝΕΑΣ ΜΕΛΕΤΗΣ
Δ1 – Δ6	ΚΟΡΥΦΕΣ ΝΕΑΣ ΔΕΞΑΜΕΝΗΣ
	ΑΔΕΙΟΔΟΤΗΜΕΝΗ ΟΔΕΥΣΗ ΑΓΩΓΟΥ
	ΑΔΟΜΗΤΗ ΖΩΝΗ ΑΡΧΑΙΟΛΟΓΙΑΣ Α1
384 – 400	ΑΠΟ ΣΗΜΕΙΟ 384 ΕΩΣ ΣΗΜΕΙΟ 400 (ΦΕΚ 407 ΑΑΠ/7-9-2007)

ΤΟ ΠΑΡΟΝ ΣΥΝΟΔΕΥΕΤΑΙ ΑΠΟ ΠΙΝΑΚΑ ΣΥΝΤΕΤΑΓΜΕΝΩΝ ΤΩΝ ΣΗΜΕΙΩΝ ΣΕ Ε.Γ.Σ.Α. "87

ΕΛΛΗΝΙΚΗ ΔΗΜΟΚΡΑΤΙΑ ΕΛΛΗΝΙΚΗ ΔΗΜΟΚΡΑΤΙΑ
ΝΟΤΙΟΥ ΑΙΓΑΙΟΥ ΝΟΜΟΣ ΔΩΔΕΚΑΝΗΣΟΥ
ΔΗΜΟΣ ΠΑΤΜΟΥ

ΣΥΜΒΑΣΗ: ΑΝΗΚΕΙ ΣΤΗν ΔΙΕΥΘΥΝΣΗ ΔΑΣΩν ΔΩΔΕΚΑΝΗΣΟΥ βαθ. αριθ. 101200/24-12-2014 πραξη χαραυσταρίου

Μελέτη για την «Ανανέωση περιβαλλοντικών όρων του έργου 'αξιοποίηση ταμιευτήρα Λιβαδίων για άρδευση και ύδρευση, νήσου Πάτμου, Νομού Δωδεκανήσου'

ΘΕΜΑ: **ΠΕΡΙΒΑΛΛΟΝΤΙΚΗ ΜΕΛΕΤΗ**

Ρόδος 24.12.2014
Η Εισηγήτρια
Δασολόγος

ΑΡΙΘΜΟΣ ΣΧΕΔΙΟΥ	ΤΙΤΛΟΣ ΣΧΕΔΙΟΥ	ΚΛΙΜΑΚΑ
Τ1	**ΤΡΟΠΟΠΟΙΗΣΗ ΑΔΕΙΟΔΟΤΗΜΕΝΗΣ ΟΔΕΥΣΗΣ**	1:5000

ΜΕΛΕΤΗΤΗΣ	ΗΜΕΡΟΜΗΝΙΑ	ΣΦΡΑΓΙΔΑ - ΥΠΟΓΡΑΦΗ
ΝΙΚΟΣ ΧΑΤΖΗΝΙΚΟΛΑΟΥ Νικόλαος Κ. Χατζηνικολάου Διπλ. Πολιτικός Μηχ. Α.Φ.Μ. Αρ.Μητρ. Τ.Ε.Ε. 55481 Ειδ. Περιβαλλοντικός Σχεδιασμός Εργων Υποδομής Μελετητής (Ν.3316/2005) Κατηγ. 13 & 27 Αντ. Βολονακη 1 - Ρόδος τηλ.: 2241026878 Α.Φ.Μ.: 045111205 - ΔΟΥ ΡΟΔΟΥ 7542	ΙΟΥΛΙΟΣ 2014	ΕΛΛΗΝΙΚΗ ΔΗΜΟΚΡΑΤΙΑ ΘΕΩΡΗΘΗΚΕ Ρόδος 12/9/2014 Ο ΠΡΟΪΣΤΑΜΕΝΟΣ Τ.Υ.Π. ΕΜΜΑΝΟΥΗΛ ΜΑΓΙΑΣ ΠΟΛΙΤΙΚΟΣ ΜΗΧΑΝΙΚΟΣ

ΕΠΙΒΛΕΠΟΥΣΑ ΥΠΗΡΕΣΙΑ			
ΘΕΩΡΗΘΗΚΕ ΡΟΔΟΣ 24.12.2014 Ο Δ/ΝΤΗΣ ΔΑΣΩν	**ΕΛΕΓΧΘΗΚΕ** **Ο Επιβλέπων**	12/9/2014	Κωνσταντίνος Γεωργίου Πολιτ. Μηχανικός Ε.Μ.Π.
	ΘΕΩΡΗΘΗΚΕ **Ο Προϊστάμενος**		
	ΕΓΚΡΙΤΙΚΗ		