

ΕΜΒΛΑΘΝ ΙΔΙΟΚΤΗΣΙΑΣ 1-2-3...15-16-1 : 13196,25 τ.μ.

ΔΗΛΩΣΗ 651/77

Ο υπογεγραμμένος, Μιχαήλης Άγγελος Πολιτικός Μηχανικός, δηλώνει εν γνώσει των συνεπειών του νόμου περί ψευδούς δηλώσεως ότι η παρασχεθείσα ιδιοκτησία με τα στοιχεία 1-2-3...15-16-1, αριθμού 13196,25 τμ., βρίσκεται εκτός σχεδίου και εκτός οκτακτιμού στη θέση Βελά του Δ.Δ. Ελαιωφόρου, του Δήμου Λύμης, και είναι άρτια και οικοδομήσιμη σύμφωνα με τις ισχύουσες πολεοδομικές διατάξεις.

Τα όρια δείχθηκαν από τους ιδιοκτήτες.

Πάτρα 10-10-2010

Ο δρ. Ιωάννης Μηχανικός



ΔΗΛΩΣΗ ΙΔΙΟΚΤΗΣΗΣ ΥΠΟΔΕΙΞΗΣ ΟΡΙΩΝ
(της παρ. 7 του άρθρ. 5 του Π.Δ. 8-7-93 ΦΕΚ 795Δ/13-7-93)

Ο κάτωθι υπογεγραμμένος ιδιοκτήτης της εφαιρούμενης στο παρόν Τοπογραφικό διάγραμμα ιδιοκτησίας ευδονομα για την ακρίβεια των δηλωμένων αυτής ορίων.


Πάτρα 10-10-2010
Ο ιδιοκτήτης

ΤΕΧΝΙΚΟ ΓΡΑΦΕΙΟ

ΤΑΚΗΣ Α. ΜΑΛΑΜΗΣ
Αρχιτέκτων μηχανικός

ΑΓΓΕΛΟΣ Π. ΜΑΛΑΜΗΣ
Πολιτικός μηχανικός

ΒΟΥΤΣΗ 62 - ΠΑΤΡΑ τηλ. 2610-622.331

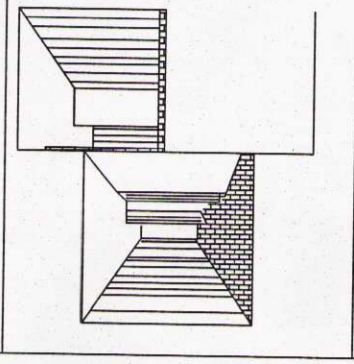

ΕΡΓΟΔΟΤΗΣ: ΑΡΙΣΤΕΙΔΟΥ ΙΩΑΝΝΗΣ

ΕΡΓΟ: ΑΠΟΤΥΠΩΣΗ ΓΗΠΕΛΟΥ

ΘΕΣΗ ΕΡΓΟΥ: ΒΕΛΗ, Δ.Δ. ΕΛΑΙΟΧΩΡΙΟΥ, ΔΗΜΟΣ ΛΥΜΗΣ (εκτός σχεδίου)

ΜΕΛΕΤΗΤΗΣ: ΑΓΓΕΛΟΣ ΜΑΛΑΜΗΣ

ΘΕΜΑ ΣΧΕΔΙΟΥ: ΤΟΠΟΓΡΑΦΙΚΟ ΔΙΑΓΡΑΜΜΑ

ΚΛΙΜΑΚΑ: 1:500

ΠΕΡΙΟΔΟΣ ΕΚΠΟΝΗΣΗΣ ΕΡΓΟΥ

ΝΟΕΜΒΡΙΟΣ 2010

ΥΠΟΓΡΑΦΗ ΥΠΑΛΛΗΛΟΥ

ΥΠΟΓΡΑΦΗ-ΣΦΡΑΓΙΔΑ ΜΕΛΕΤΗΤΗ

Σφραγίδα με το επίθετο/όνομα/παιδί/επίθετο/όνομα του/των μελών της επιτροπής επαγγελματιών τεχνικών


Πάτρα 05-09-2012

Ο ιδιοκτήτης

ΓΕΩΡΓΙΟΣ ΠΑΛΑΓΙΩΤΟΠΟΥΛΟΣ
ΔΑΣΟΛΟΓΟΣ

ΣΦΡΑΓΙΔΑ ΤΕΧΝΙΚΟΥ ΓΡΑΦΕΙΟΥ

ΑΓΓΕΛΟΣ Π. ΜΑΛΑΜΗΣ
ΔΙΠΛΩΜ. ΠΟΛΙΤΙΚΟΣ ΜΗΧΑΝΙΚΟΣ
UNIVERSITY OF PORTSMOUTH - U.K.
ΜΕΛΟΣ Τ.Ε.Ε. ΑΡΙΘΜΟΣ ΜΗΤΡΩΟΥ: 118346
ΒΟΥΤΣΗ 64 - ΠΑΤΡΑ - ΤΗΛ.: 2610 - 622.331
Α.Φ.Μ.: 129667831 - Β. Δ.Ο.Υ. ΠΑΤΡΩΝ

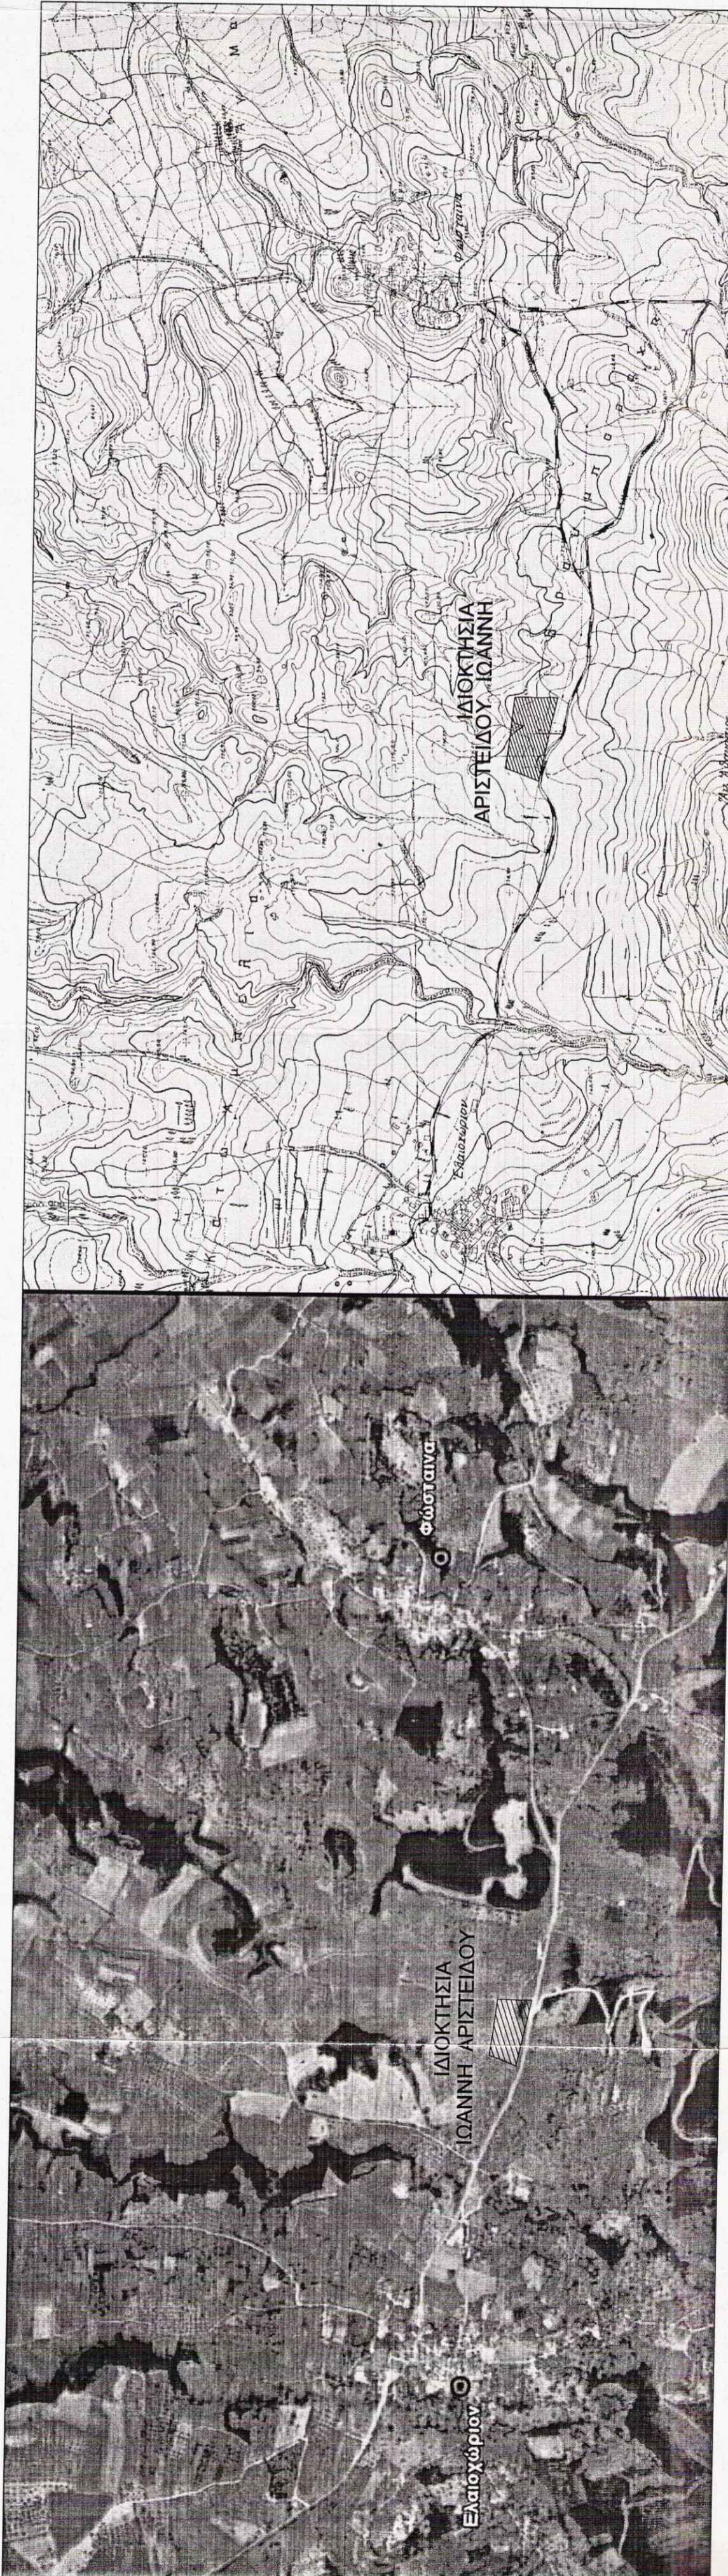

A X=287530,0821 Y=421717,4175
B X=287539,3294 Y=4217123,6422
Γ X=287546,3567 Y=4217128,5465
Δ X=287554,7405 Y=4217136,2139
Ε X=287570,6457 Y=4217136,6577
Ζ X=287576,5047 Y=4217135,1455
Η X=287584,9950 Y=4217133,2592