

ΓΙΑΝΝΑΚΟΣ ΣΠΥΡΙΔΩΝ
Εργοδότης

ΤΟΠΟΓΡΑΦΙΚΟ ΔΙΑΓΡΑΜΜΑ

Έργο

ΣΤΡΟΥΘΙ - ΜΥΛΟΙ - Δ.Δ. ΑΓΙΑΣ ΜΑΡΙΝΑΣ
ΔΗΜΟΣ ΗΓΟΥΜΕΝΙΤΣΑΣ - ΝΟΜΟΣ ΘΕΣΣΠΡΩΤΙΑΣ
Θέση

Κλίμακα 1/500

ΤΟΠΟΓΡΑΦΙΚΟ ΔΙΑΓΡΑΜΜΑ


Οι συντεταγμένες του παρόντος σχεδίου είναι στο προβολικό σύστημα αναφοράς ΕΓΣΑ 87.

Αρ. Σχεδίου
T1

Χρονολογία Μελέτης
ΝΟΕΜΒΡΙΟΣ 2014

Θεωρήσεις

Υπογραφή - Σφραγίδα

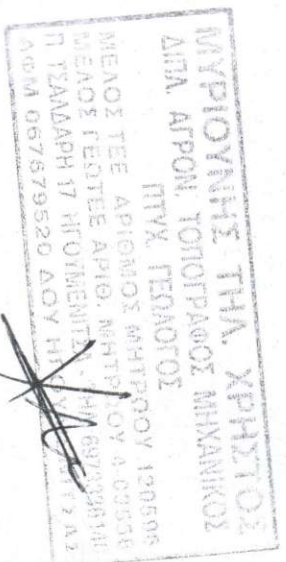

Μελετητής
ΧΡΗΣΤΟΣ Τ. ΜΥΡΙΟΥΝΗΣ
Αγρονόμος & Τοπογράφος Μηχανικός
Π. ΤΣΑΛΛΑΔΑΡΗ 17 ΗΓ/ΤΣΑ
ΤΗΛ ΓΡΑΦΕΙΟΥ: 2665100220
ΤΗΛ ΚΙΝ: 6973336140

ΕΜΒΑΔΟ ΓΗΠΕΔΟΥ :

E = 4.000,00 τ.μ.

1. ΕΠΙΤΡΕΠΟΜΕΝΑ ΣΤΟΙΧΕΙΑ ΔΟΜΗΣΗΣ

Δήμος: ΗΓΟΥΜΕΝΙΤΣΑΣ
 Θέση: ΜΥΛΟΙ - Δ.Δ. ΑΓΙΑΣ ΜΑΡΙΝΑΣ
 ΦΕΚ ΟΡΩΝ ΔΟΜΗΣΗΣ : 270/Δ/31-5-85 - Π.Δ./24-5-85 "Εκτός σχεδίου δόμηση"

Γενικές διατάξεις (σύμφωνα με το Άρθρο 1)

| | |
|-------------------------|--|
| Ελάχιστο εμβαδόν | 4.000,00 τ.μ. |
| Ελάχιστο πρόσωπο | 25,00 μ (δεν απαιτείται, προϋφιστάμενο τεμάχιο του 2003) |
| Ποσοστό δόμησης | 20% |
| Ποσοστό κάλυψης | 10% |
| Μέγιστο ύψος | 7,50 μ +1,20 μ σε περιπτώσεις κατασκευής στέγης |
| Μέγιστος αριθμός ορόφων | 2 |
| Ελάχιστο Δ | 15,00 μ |

2. ΔΗΛΩΣΗ ΙΔΙΟΚΤΗΤΗ


Ο κάτωθι υπογεγραμμένος, ιδιοκτήτης του παρόντος γηπέδου, δηλώνω υπευθύνως, ότι τα όρια του γηπέδου τέθηκαν κατόπιν υποδείξεώς μου.

Ο Δη

3. ΥΠΕΥΘΥΝΗ ΔΗΛΩΣΗ ΜΗΧΑΝΙΚΟΥ Ν.651/77 κ' 1337/83

Ο κάτωθι υπογεγραμμένος ΜΥΡΙΟΥΝΗΣ ΧΡΗΣΤΟΣ, Αγρονόμος & Τοπογράφος Μηχανικός, δηλώνω υπεύθυνα ότι το τεμάχιο υπ' αριθμ. 335, της Συμπληρωματικής Διανομής του Αγρ/τος και Συμμετοχών ΣΑΡΑΤΙ τμ. ΚΡΥΟΒΡΥΣΗΣ, του έτους 1960, που βρίσκεται στη θέση Στρουθί, στους Μύλους της Αγίας Μαρίνας, με στοιχεία Α-Β-Γ-Δ-Ε-Ζ-Η-Θ-Ι-Α, συνολικού εμβαδού 4.000,00 τ.μ., είναι έγκυρο, είναι άρτιο και οικοδομήσιμο σύμφωνα με τις ισχύουσες πολεοδομικές διατάξεις για το σχεδίου αγροτεμάχια σύμφωνα με το Φ.Ε.Κ. 270/Δ/31-5-85

Ο Δη

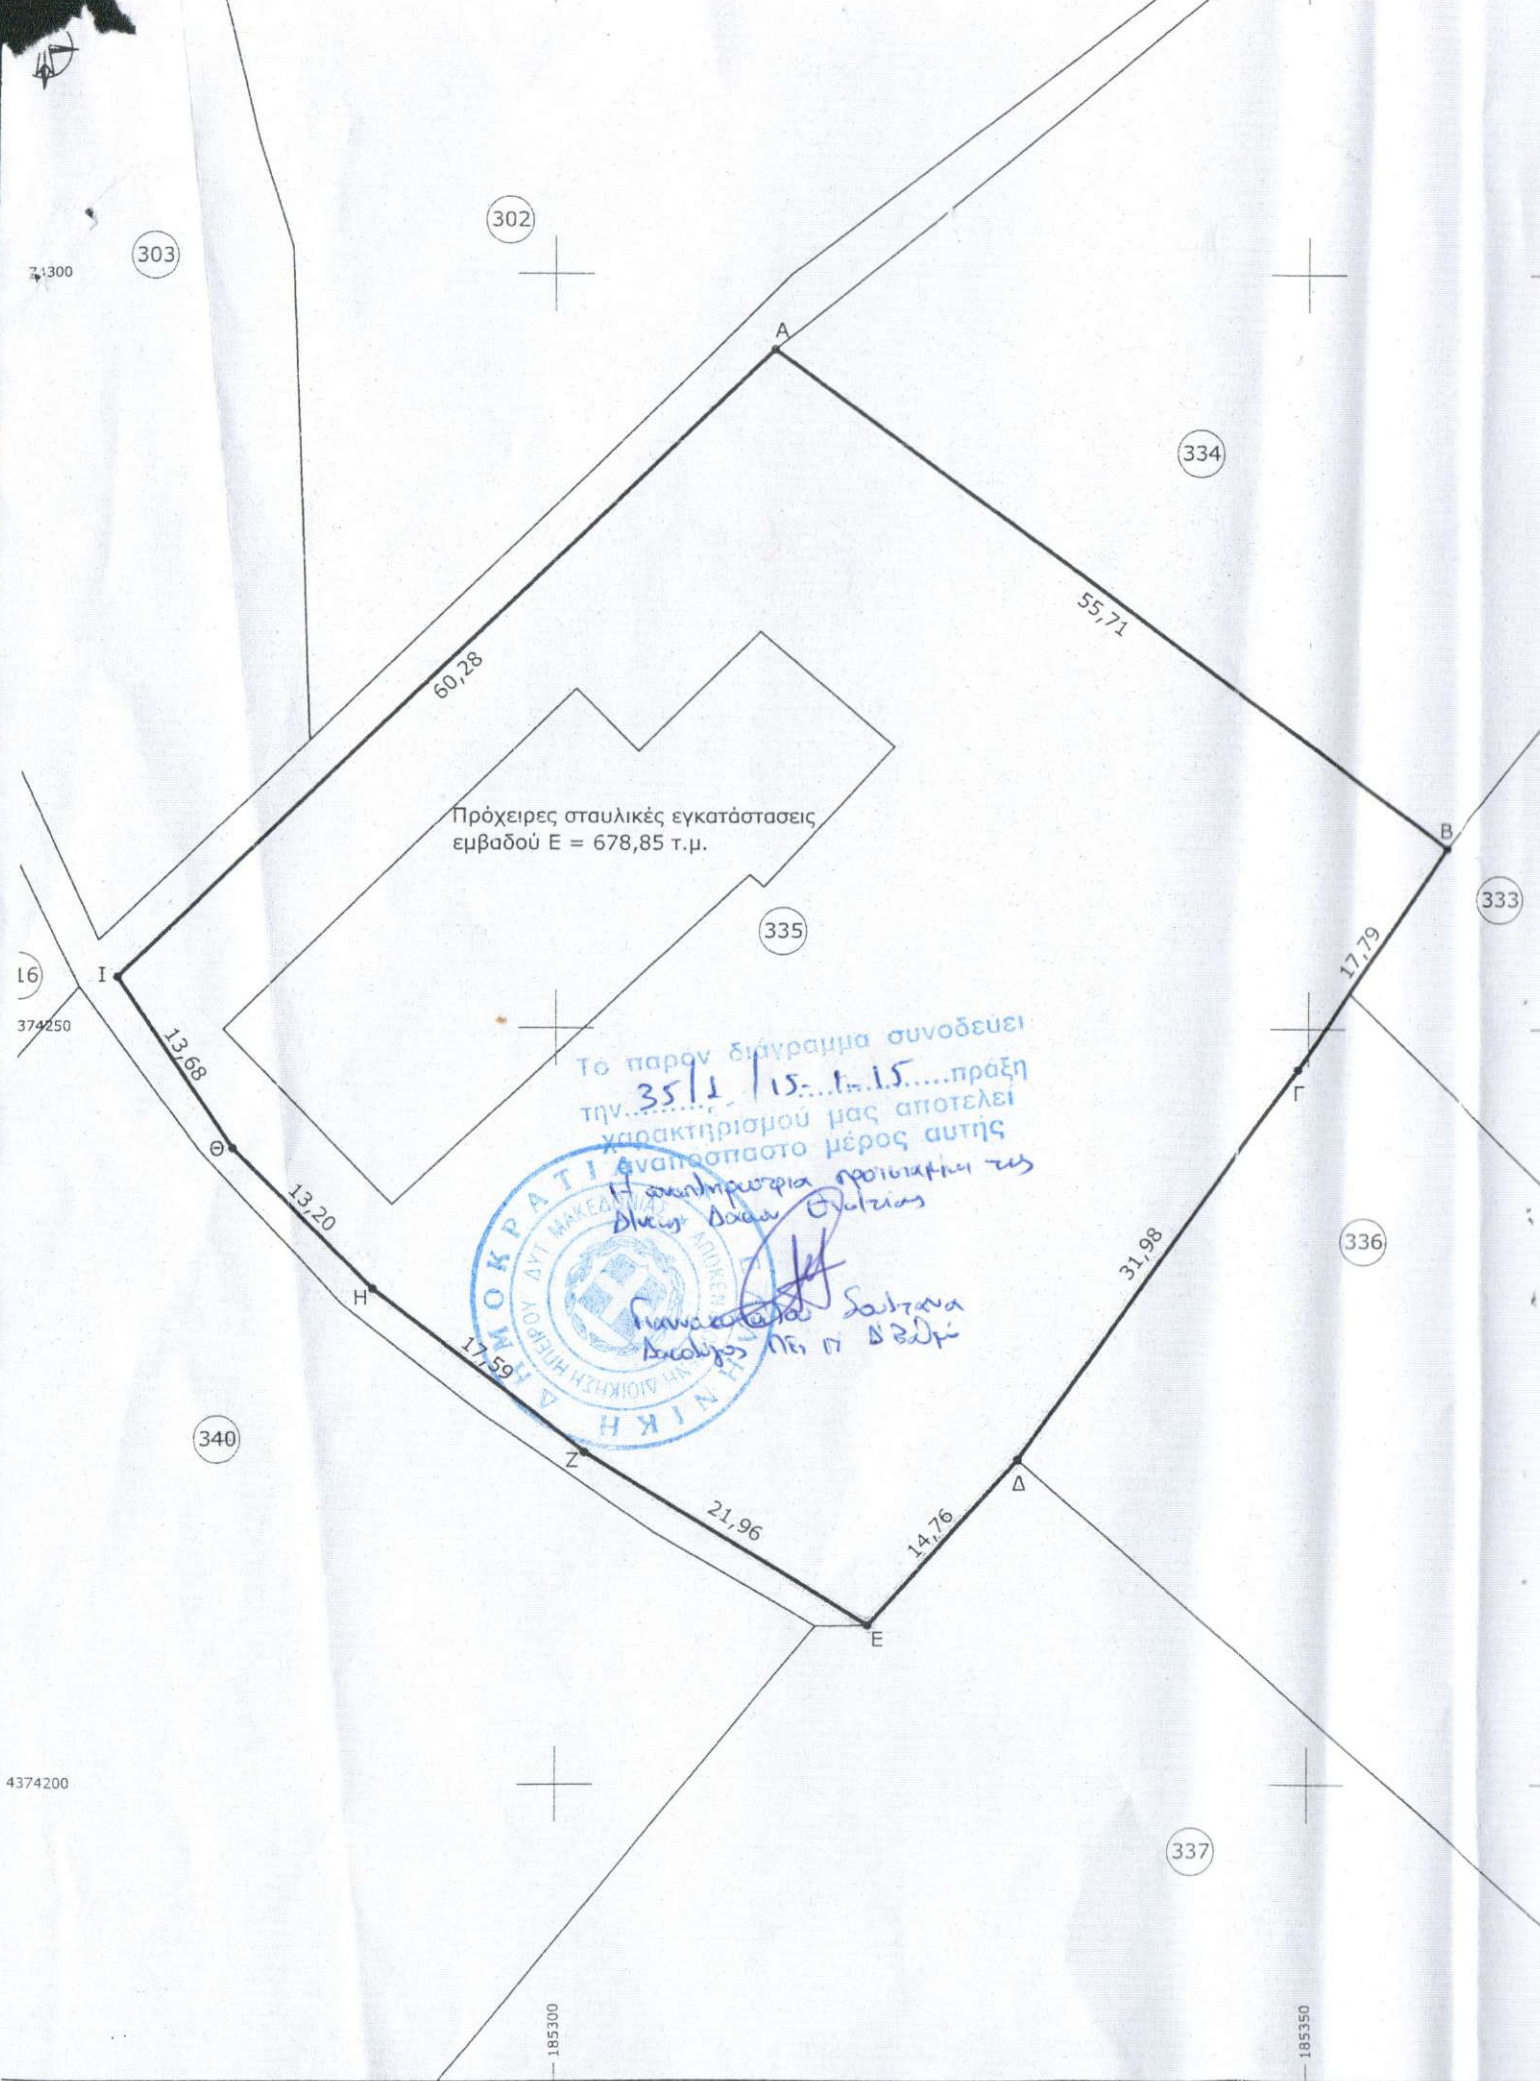

Εμβαδομέτρηση Τεμαχίου υπ' αριθμ. 335

| * ΚΟΡΥΦΗ * | X | Y | L (μεταξύ) |
|------------|------------|-------------|------------|
| A | 185314.479 | 4374295.004 | 55.71 |
| B | 185359.338 | 4374261.971 | 17.79 |
| Γ | 185349.298 | 4374247.280 | 31.98 |
| Δ | 185330.523 | 4374221.397 | 14.76 |
| Ε | 185320.638 | 4374210.436 | 21.96 |
| Ζ | 185301.893 | 4374221.881 | 17.59 |
| Η | 185288.006 | 4374232.674 | 13.20 |
| Θ | 185278.629 | 4374241.961 | 13.68 |
| Ι | 185270.965 | 4374253.292 | 60.28 |
| A | 185314.479 | 4374295.004 | |
| | | Εμβαδόν | 4.000,00 |