


ΠΙΝΑΚΑΣ ΣΗΜΕΙΩΝ

Σημείο	X [m]	Y [m]	Μήκη [m]
T1	339587,85	4397176,57	T1-T2= 3,00
T2	339590,85	4397176,70	T2-T3= 2,70
T3	339593,43	4397175,91	T3-T4= 26,22
T4	339617,21	4397164,87	T4-T5= 10,70
T5	339625,36	4397157,95	T5-T6= 20,44
T6	339644,85	4397151,76	T6-T7= 5,37
T7	339649,43	4397148,97	T7-T8= 16,44
T8	339641,10	4397134,79	T8-T9= 8,15
T9	339636,68	4397127,93	T9-T10= 8,76
T10	339634,05	4397119,58	T10-T11= 16,96
T11	339617,35	4397116,63	T11-T12= 2,87
T12	339615,22	4397114,70	T12-T13= 11,38
T13	339610,37	4397104,41	T13-T14= 6,61
T14	339607,49	4397098,46	T14-T15= 7,33
T15	339614,15	4397085,40	T15-T16= 8,30
T16	339618,89	4397088,58	T16-T17= 8,94
T17	339618,83	4397079,64	T17-T18= 8,74
T18	339622,76	4397071,84	T18-T19= 8,47
T19	339621,04	4397063,54	T19-T20= 9,42
T20	339616,24	4397055,43	T20-T21= 3,63
T21	339612,61	4397055,49	T21-T22= 2,88
T22	339609,74	4397055,73	T22-T23= 4,03
T23	339606,34	4397057,88	T23-T24= 5,90
T24	339600,47	4397057,32	T24-T25= 6,11
T25	339594,36	4397057,61	T25-T26= 27,10
T26	339596,74	4397030,62	T26-T27= 34,95
T27	339609,42	4396998,05	T27-T28= 13,39
T28	339601,50	4396987,25	T28-T29= 17,93
T29	339586,53	4396997,11	T29-T30= 26,40
T30	339582,30	4397023,17	T30-T31= 33,21
T31	339572,96	4397055,03	T31-T32= 37,24
T32	339545,10	4397079,75	T32-T33= 9,27
T33	339542,81	4397088,72	T33-T34= 15,47
T34	339548,80	4397102,98	T34-T35= 20,87
T35	339549,86	4397123,83	T35-T36= 18,97
T36	339548,54	4397142,76	T36-T37= 31,97
T37	339569,36	4397167,03	T37-T1= 20,82
T1	339587,85	4397176,57	

Εμβαδόν = 9561,65 τ.μ.  
Περίμετρος = 520,94 μ.

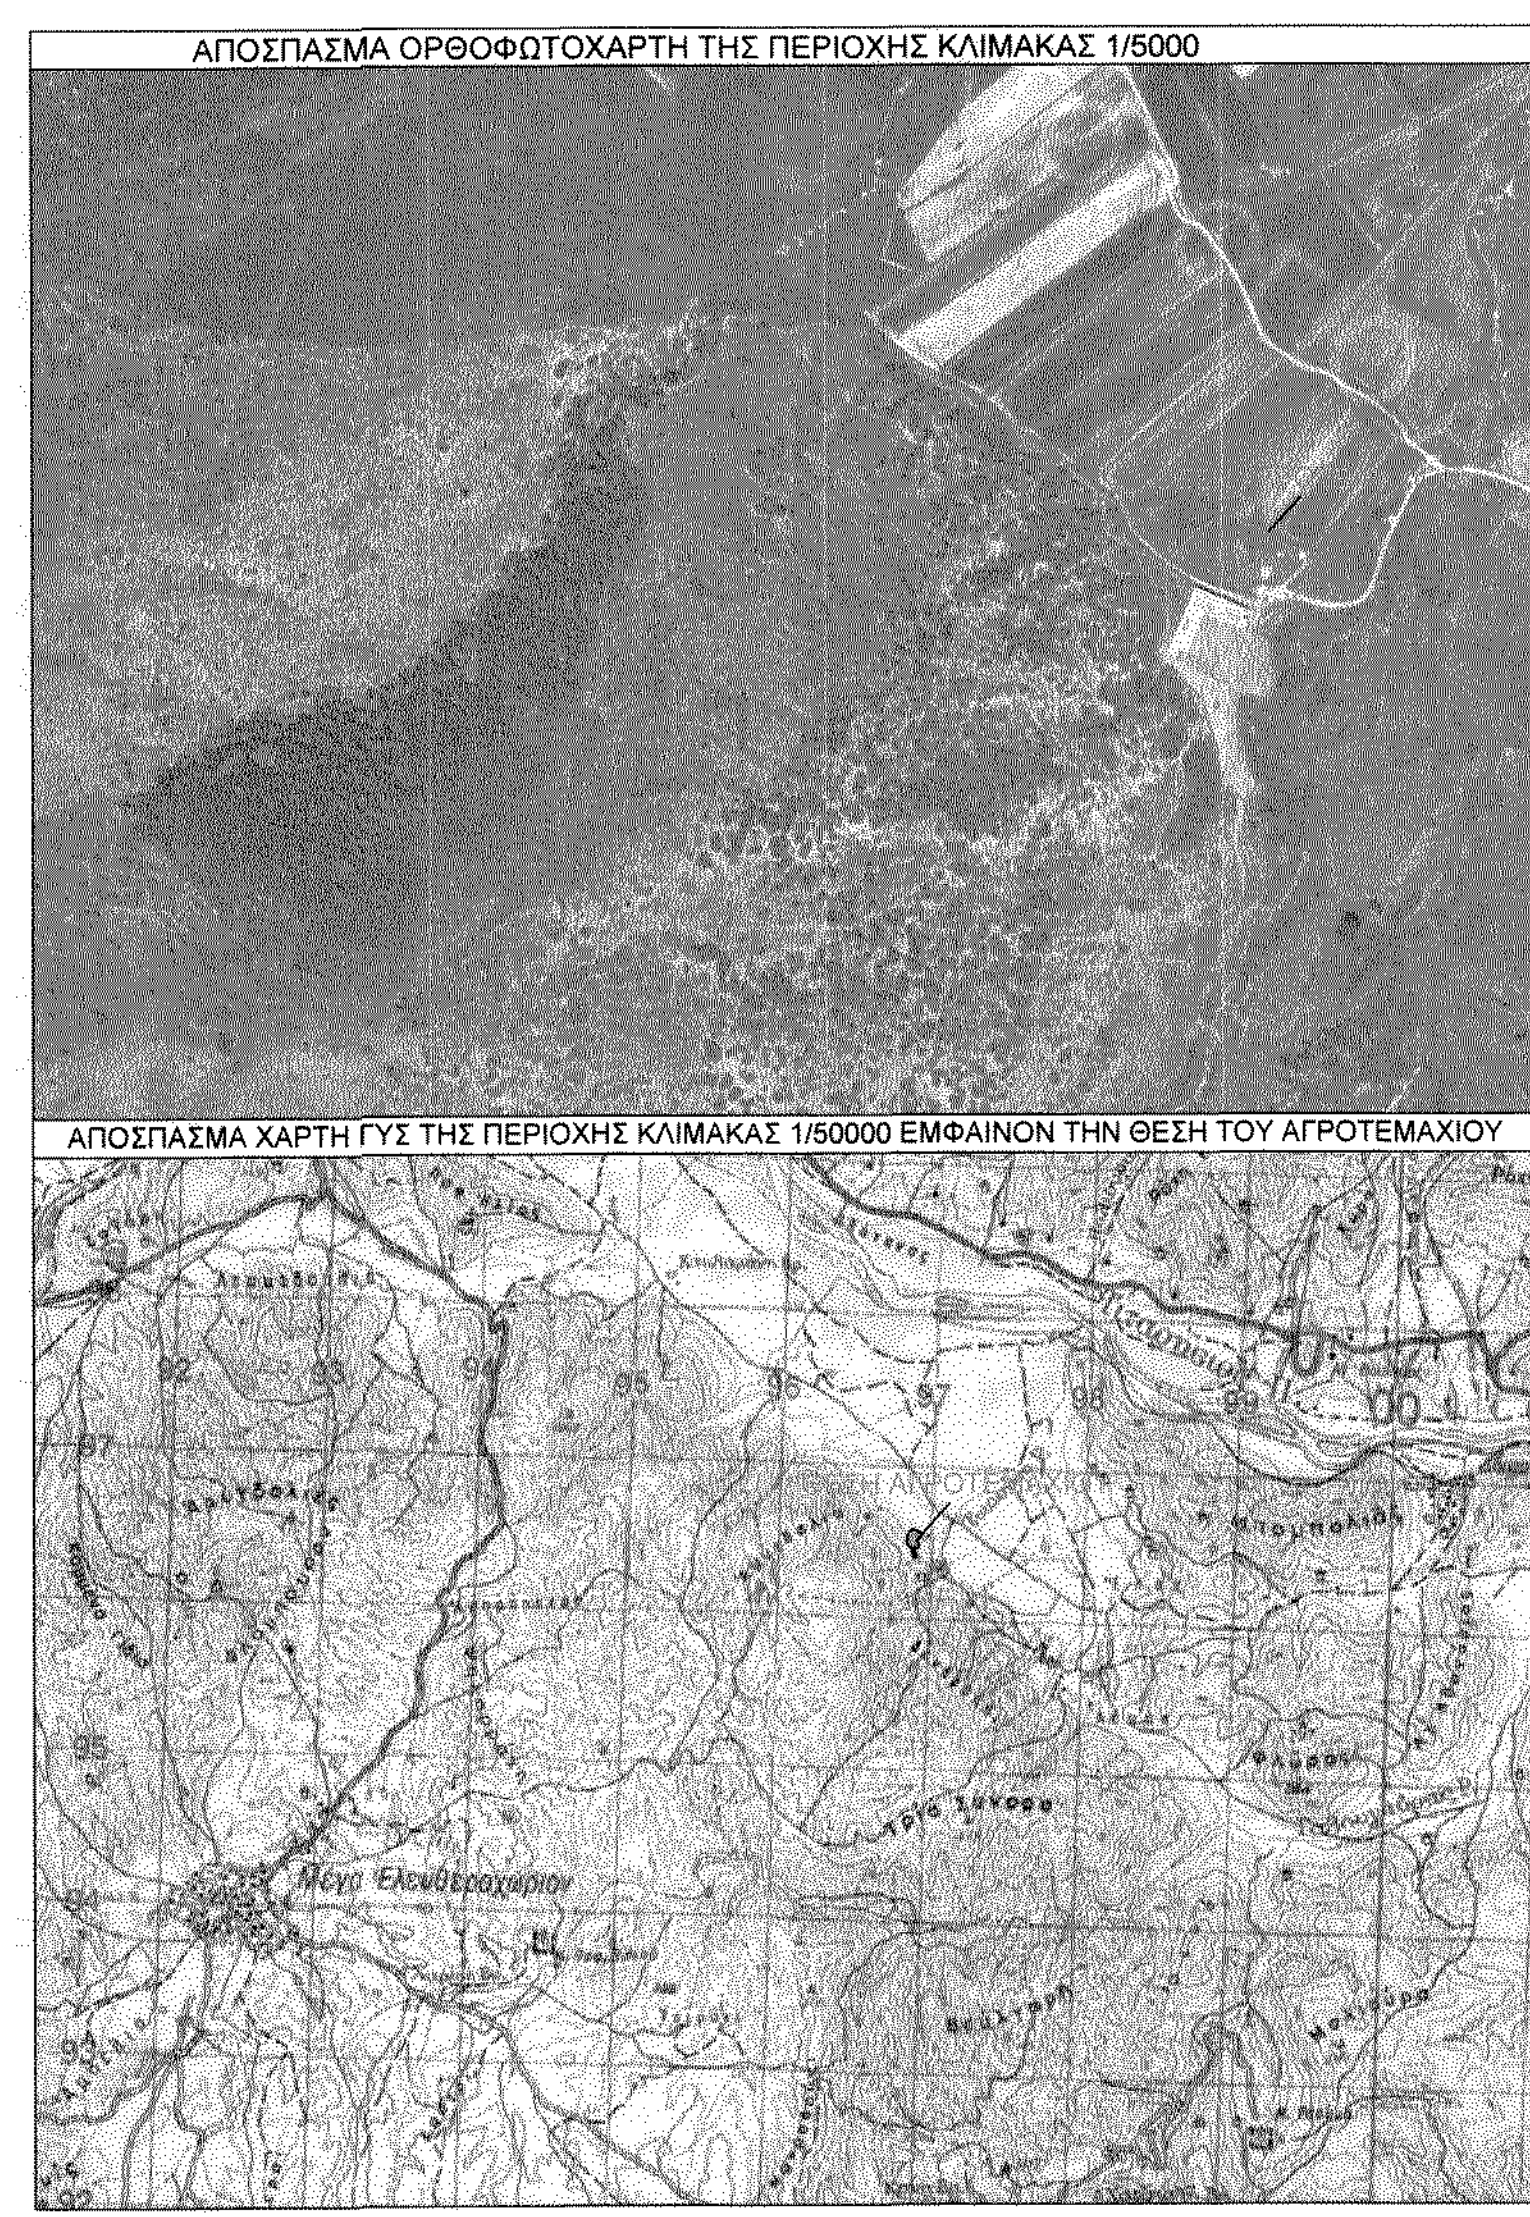

**ΤΕΧΝΙΚΟ ΓΡΑΦΕΙΟ**  
 ΙΩΑΝΝΗΣ Δ. ΚΑΡΑΤΖΙΑΣ  
 ΤΟΠΟΓΡΑΦΟΣ ΜΗΧΑΝΙΚΟΣ Τ.Ε.  
 ΑΓΙΟΥ ΔΗΜΗΤΡΙΟΥ 4 ΤΥΡΝΑΒΟΣ (ΕΝΑΝΤΙ ΛΕΩΝ)  
 Τηλ 24820 22043 Κω 897 200801

ΕΡΓΟΔΟΤΗΣ:  
ΓΚΑΡΑΚΑΝΗ ΕΙΡΗΝΗ ΑΣΤΕΡΙΟΥ

ΕΡΓΟ:  
ΑΔΕΙΑ ΛΕΙΤΟΥΡΓΙΑΣ ΥΦΙΣΤΑΜΕΝΗΣ ΚΤΗΝΟΤΡΟΦΙΚΗΣ ΜΟΝΑΔΑΣ

ΘΕΣΗ:  
"ΜΠΑΡΑ" ΚΤΗΜΑΤΙΚΗΣ ΠΕΡΙΦΕΡΕΙΑΣ ΔΑΜΑΣΟΥΛΙΟΥ, ΔΗΜΟΥ ΤΥΡΝΑΒΟΥ

ΤΟΠΟΓΡΑΦΙΚΟ ΔΙΑΓΡΑΜΜΑ

ΑΡΙΘΜΟΣ ΣΧΕΔΙΟΥ  
T1

ΧΡΟΝΟΣ ΕΚΤΕΛΕΣΗΣ: ΑΠΡΙΛΙΟΣ 2014 ΚΛΙΜΑΚΑ: 1:500

ΘΕΩΡΗΣΗ  
 Το παρόν τοπογραφικό διάγραμμα αναπαριστά την πραγματικότητα και αποτελεί αναπόσπαστο μέρος της από... ΔΥ/19-11-2014 έκθεσης αυτοψίας, ως έχει.  
 Αρμόδιος: Μπάκαρου Αναστασία Δασολόγος

ΥΠΟΓΡΑΦΗ - ΣΦΡΑΓΙΔΑ ΜΕΛΕΤΗΤΗ  
 ΙΩΑΝΝΗΣ Δ. ΚΑΡΑΤΖΙΑΣ  
 ΤΟΠΟΓΡΑΦΟΣ ΜΗΧΑΝΙΚΟΣ Τ.Ε.  
 Α.Μ.Ε.Ε.Τ.Μ.: 34891  
 ΑΓΙΟΥ ΔΗΜΗΤΡΙΟΥ 4, Τ.Κ. 48100 ΤΥΡΝΑΒΟΣ ΛΑΡΙΣΑΣ, ΤΗΛ.: 24920 34463  
 ΑΦΜ: 122678197, ΔΟΥ: ΤΥΡΝΑΒΟΥ