
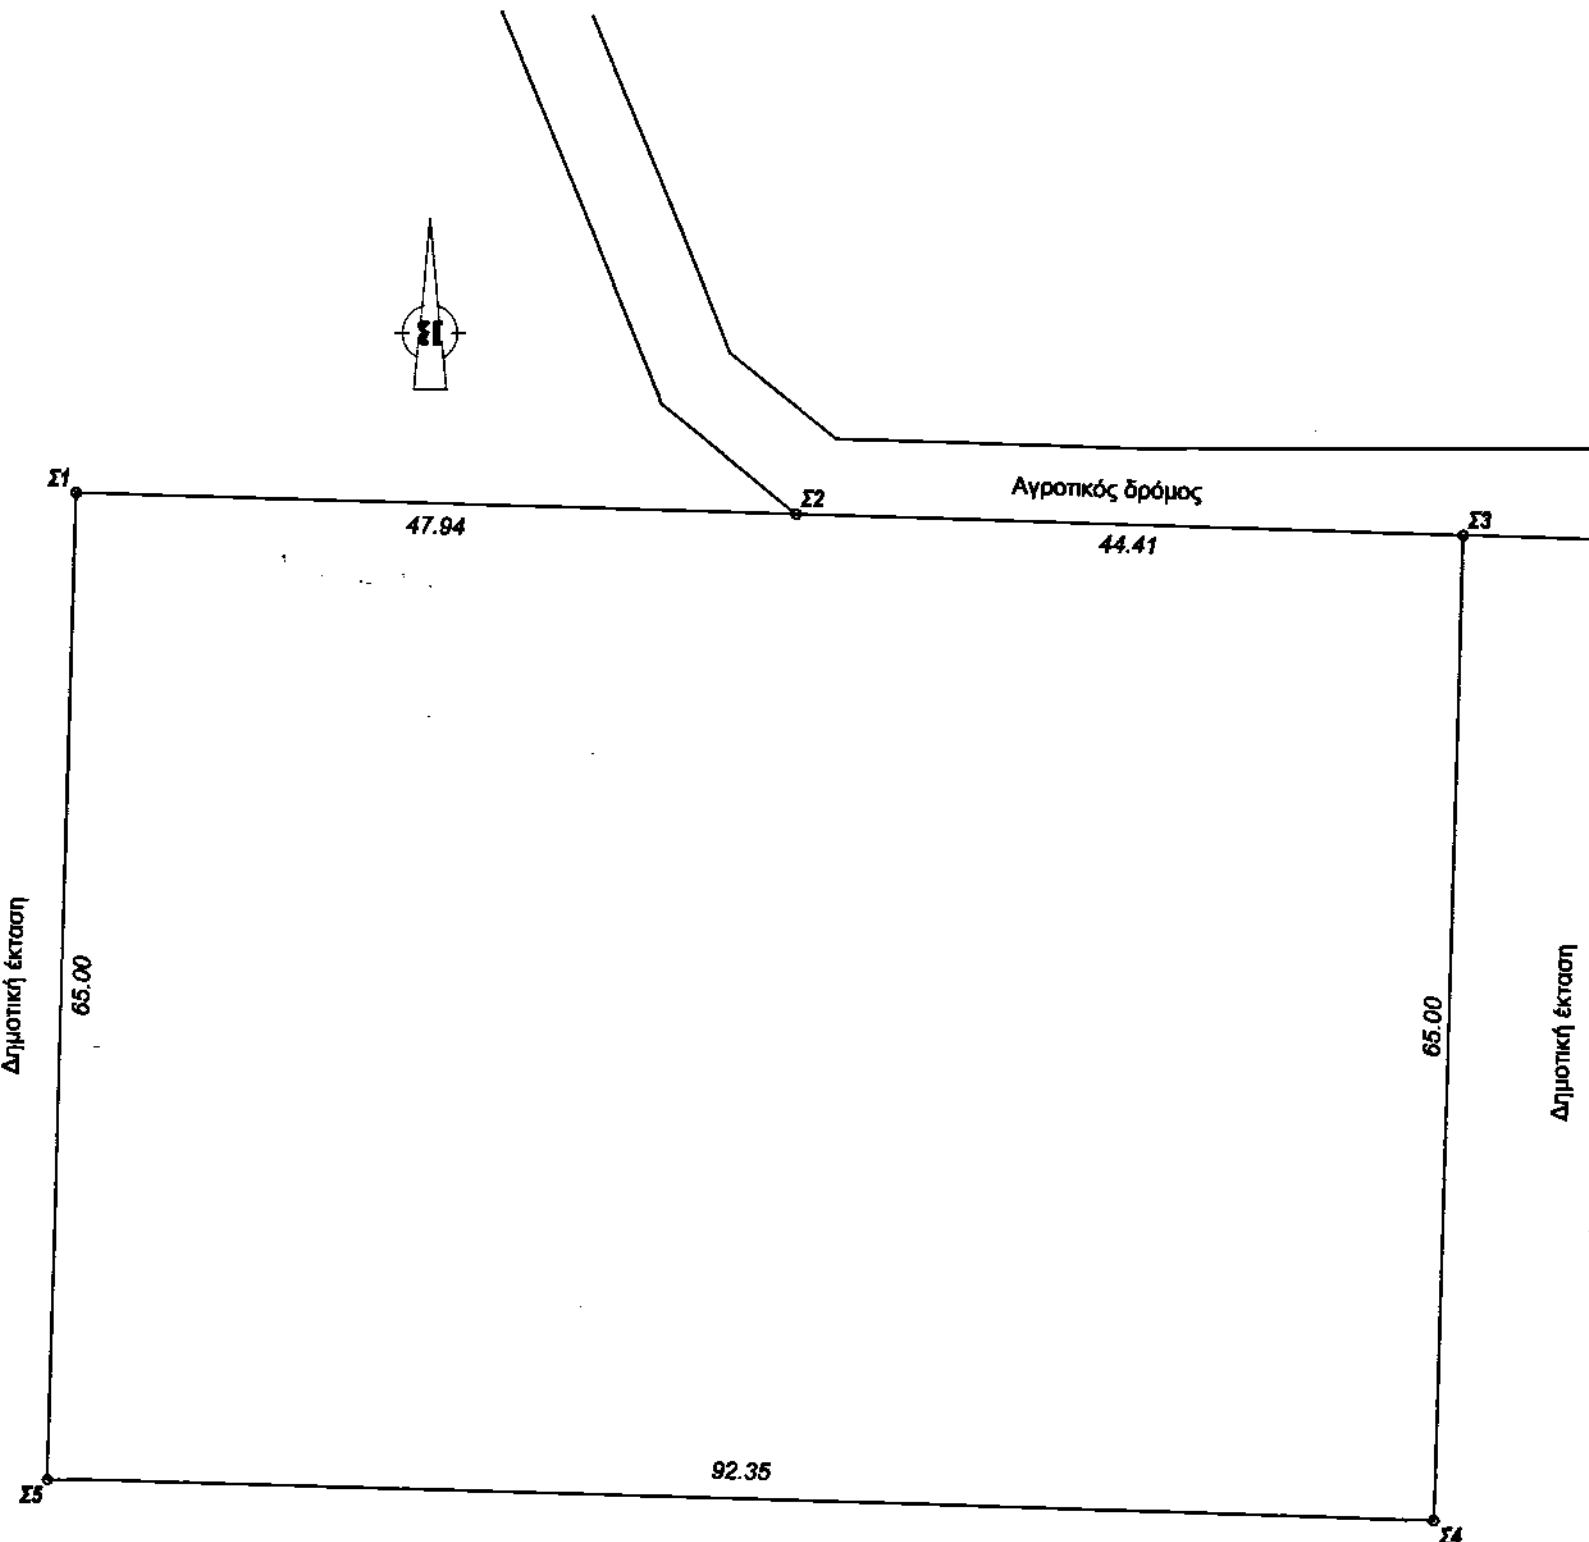


ΑΠΟΣΠΑΣΜΑ ΧΑΡΤΗ 1:50000

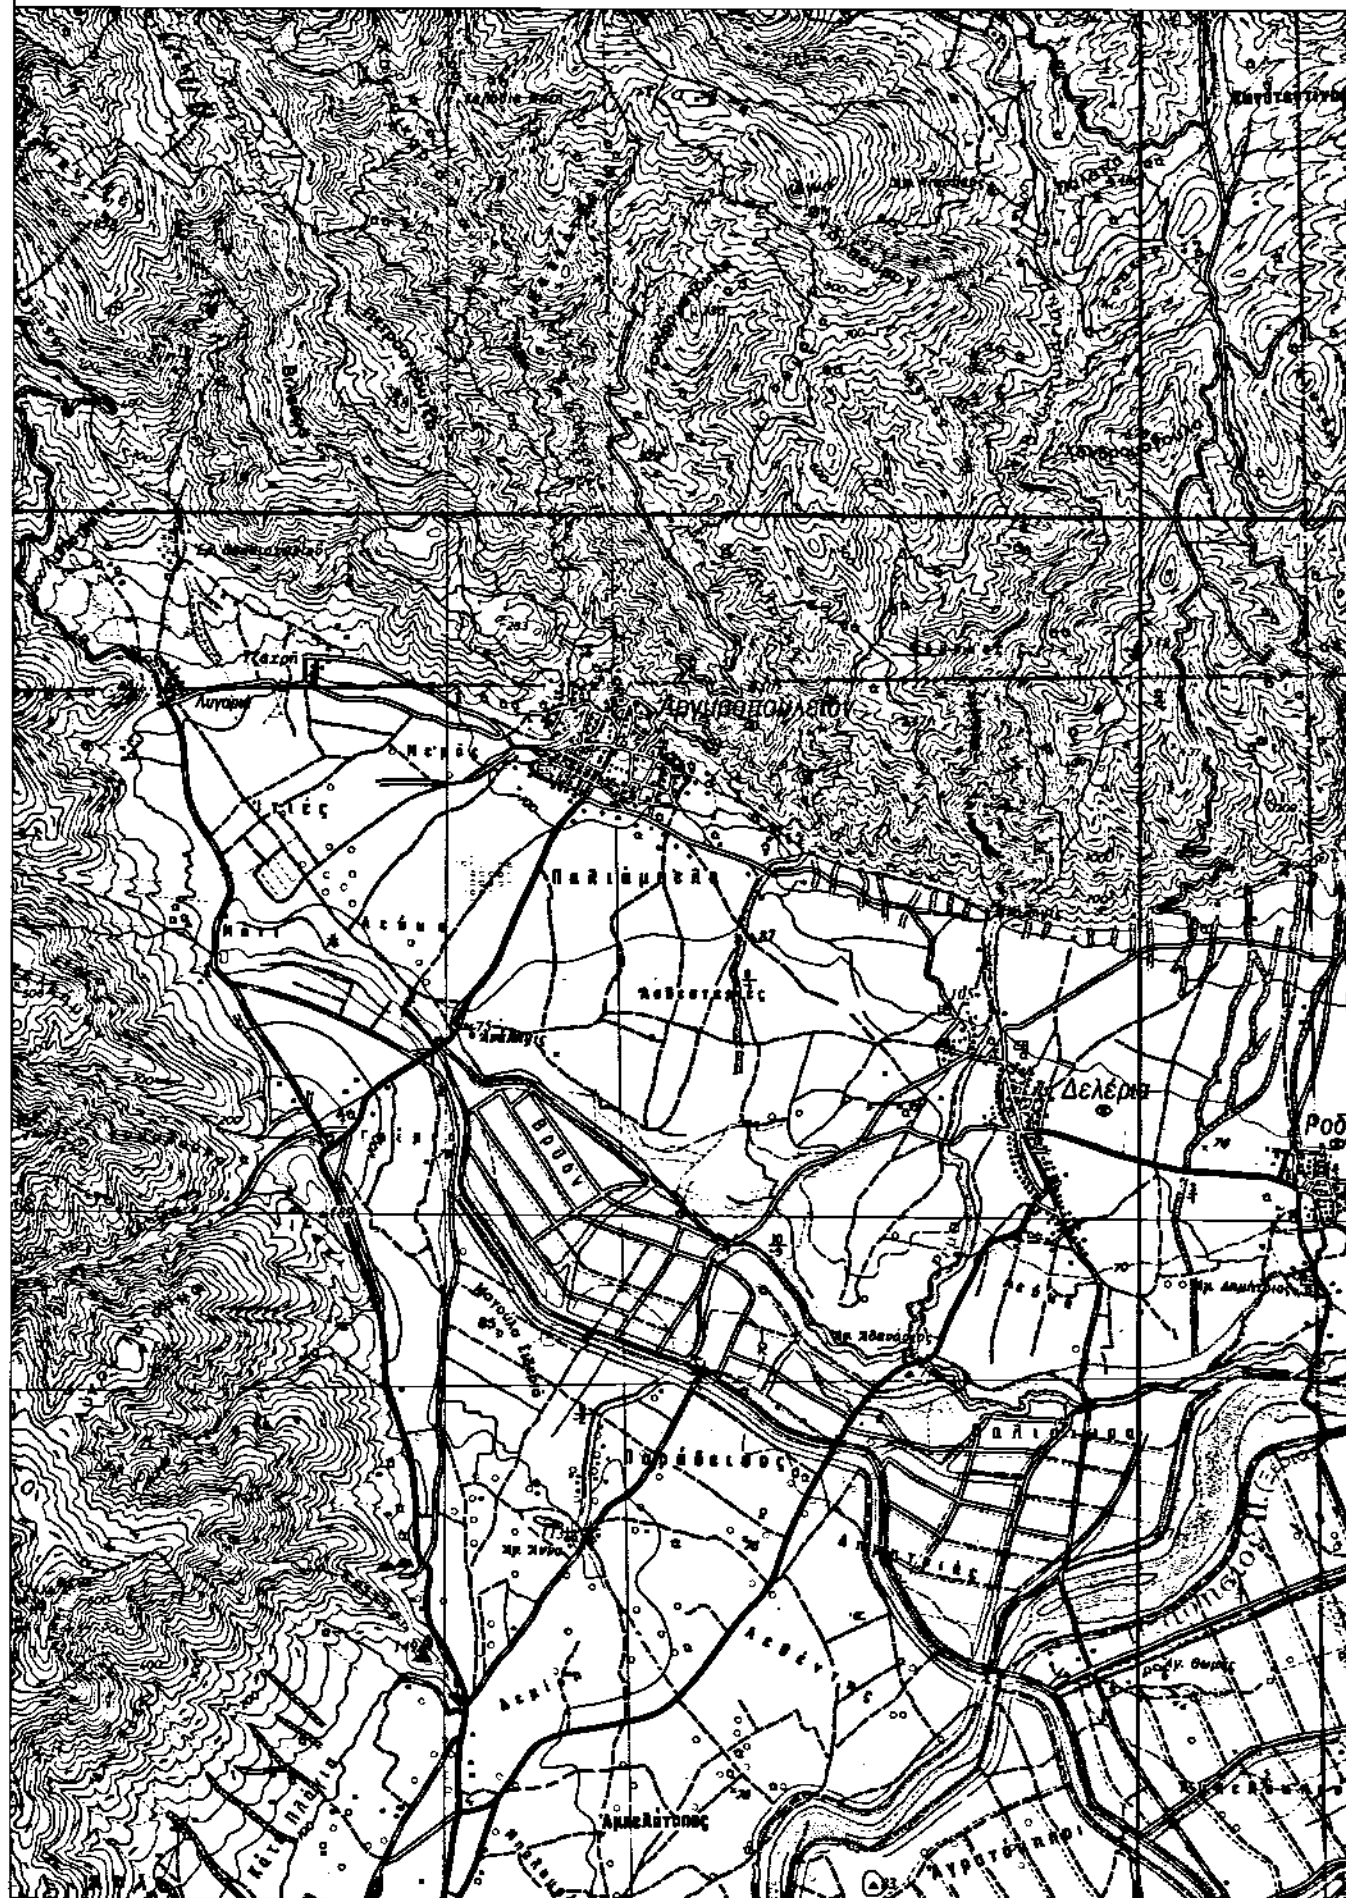

Δημοτική έκταση

Δημοτική έκταση

Δημοτική έκταση

Το παρόν τοπογραφικό διάγραμμα αποσπάζεται από τον κτηματολόγιο και αποτελεί αναπόσπαστο μέρος της από ...1112114... έκτασης αυτοψίας της έκτης κατηγορίας με αριθμό ...1112112004...
 Ο Δασολόγος
 Π.Κ.

ΠΑΝΑΓΙΟΤΑ ΚΑΖΑΚΟΥ
 Δασολόγος

ΕΜΒΑΔΟΜΕΤΡΗΣΗ ΓΕΩΤΕΜΑΧΙΟΥ

Με την βοήθεια των ορθογωνικών συντεταγμένων των κορυφών του (ΕΓΣΑ 87)

Αρ.Σημ.	X	Y
Σ1	353208.190	4406939.524
Σ2	353256.113	4406938.211
Σ3	353300.505	4406936.994
Σ4	353298.724	4406872.019
Σ5	353206.409	4406874.548
Σ1	353208.190	4406939.524

E= 6002,75 τ.μ.

ΤΟΠΟΓΡΑΦΙΚΟ ΔΙΑΓΡΑΜΜΑ

γεωτεμαχίου Σ1-Σ2-Σ3-Σ4-Σ5-Σ1
 Ιδιοκτησίας Δήμου Τυρνάβου
 στη θέση "Λαγκάδι"
 κτηματικής περιφέρειας Τ.Κ. Αργυροπούλιου Δήμου Τυρνάβου
 Ε (Σ1-Σ2-Σ3-Σ4-Σ5-Σ1) = 6002.75 τ.μ..

ΚΑΕΚ : 310186201500
 ΚΛΙΜΑΚΑ 1: 500
 ΟΡΟΙ ΔΟΜΗΣΗΣ
 ΕΜΒΑΔΟΝ : 4.000 τ.μ.
 ΚΑΛΥΨΗ : 10%
 ΜΕΓΙΣΤΟ ΥΨΟΣ : 7.5 μ.
 ΠΡΟΣΩΠΟ : 25 μ. σε κοινόχρηστο δρόμο.

Το παρόν τοπογραφικό διάγραμμα αποτελεί αναπόσπαστο μέρος της από ...1112114... έκτασης αυτοψίας της έκτης κατηγορίας με αριθμό ...1112112004...
 Ο Δασολόγος
 ΚΡΑΤΙΣΤΙΚΟΣ ΑΣΤΕΡΙΟΣ ΔΑΣΟΛΟΓΟΣ με βαθμό Β'

ΔΗΛΩΣΗ ΜΗΧΑΝΙΚΟΥ

Το παρόν γεωτεμάχιο Σ1-Σ2-Σ3-Σ4-Σ5-Σ1 ευρίσκεται εκτός του οικισμού Αργυροπούλιου και είναι άρτιο και οικοδομήσιμο. Ευρίσκεται εκτός περιοχής NATURA. Δεν έχει υποχρέωση καταβολής εισφοράς σε γή και σε χρήμα ούτε υποχρέωση υποβολής δήλωσης ιδιοκτησίας. Η περιοχή έχει κτηματογραφηθεί για την σύνταξη του Εθνικού Κτηματολογίου.
 Τύρναβος Σεπτέμβριος 2014
 Ο ΜΗΧΑΝΙΚΟΣ

ΚΑΡΤΟΣ Κ. ΤΡΑΤΣΙΩΤΑΚΗΣ
 ΔΙΠΛΩΜΑΤΙΣΤΗΣ ΜΗΧΑΝΙΚΟΣ
 ΑΡΧΙΤΕΚΤΟΝΟΣ
 ΑΔΑΦ 87/2014
 ΑΔΑΦ 87/2014