


A	-409.4653	5474.8967
B	-441.8913	5425.1281
Γ	-546.4138	5463.5172
Δ	-519.0314	5509.3621
Ετεμαχίου= 6.205,50m <sup>2</sup>		

A	369849,52	4495213,58
B	369816,22	4495164,39
Γ	369712,41	4495204,60
Δ	369740,59	4495249,96

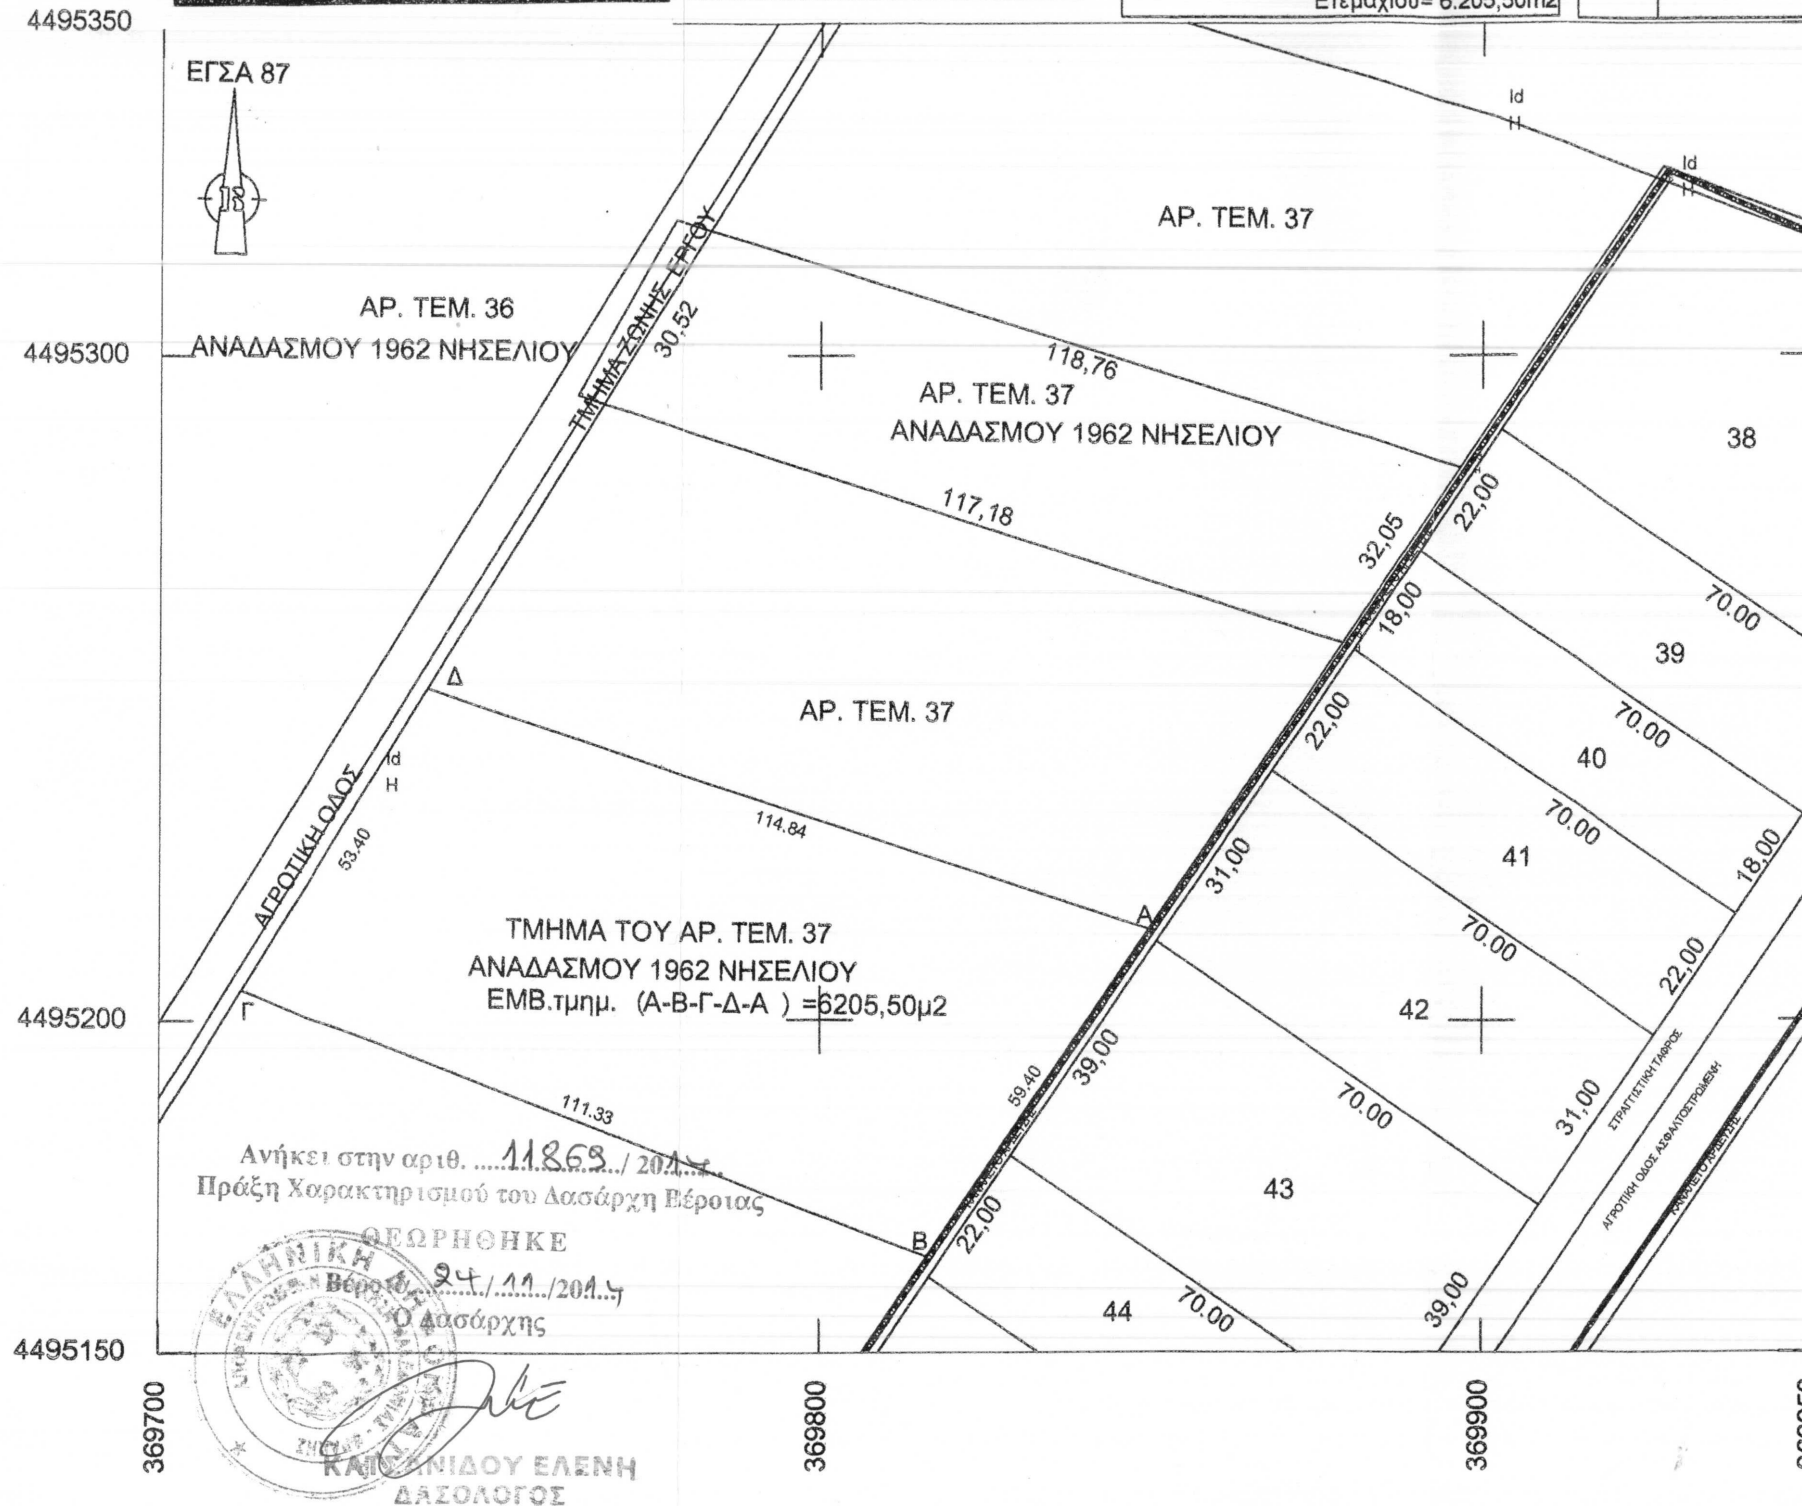


**ΥΠΕΥΘΗΝΗ ΔΗΛΩΣΗ Ν. 651/77**

Η υπογεγραμμένη Χατζοπούλου Ευαγγελία Πολιτικός μηχανικός δηλώνω ότι:  
 Το εικονιζόμενο αγροτεμάχιο με στοιχεία (Α,Β,Γ,Δ,Α) τμήμα του υπ. αριθ. 3 αγροτεμαχίου Αναδασμού Νησελίου 1962 Ε= 6.205,50τμ είναι ΑΡΤΙΟ και ΟΙΚΟΔΟΜΗΣΙΜΟ και δεν υπάγεται στις διατάξεις του Ν. 1337/83 περί εισφοράς σε γη και χρήη Βρίσκεται σε περιοχή Εκτός Σχεδίου εντός Γ.Π.Σ. Αλεξάνδρειας (ΦΕΚ 545/ με χρήση Περιοχή Ανάπτυξης Δραστηριοτήτων Πρωτογενούς Τομέα Απέχει απόσταση μεγαλύτερη των 800μ απο την θάλασσα. Συνορεύει δε όπως φαίνεται στο παρών τοπογραφικό μου διάγραμμα. Βρίσκεται εκτός περιοχής κτηματογράφησης για Μελέτη Εθνικού Κτηματολόγου Δεν υποκειται σε πολεοδόμηση.

Η ΔΗΛΩΣΑ  
 23/06/2014  
 ΕΥΑΓΓΕΛΙΑ ΣΤΑΤ. ΧΑΤΖΟΠΟΥΛΟΥ  
 ΠΟΛΙΤΙΚΟΣ ΜΗΧΑΝΙΚΟΣ Ε.Μ.Π.  
 ΟΣΤ.Ε. ΕΠΙΧΕΙΡΗΣΙΑΚΟ ΜΕΤΡΟΥ 117396  
 Γ. ΓΕΩΡΓΙΟΥ ΕΚΠΑΡΕΙΑ Τ.Κ. 59300  
 ΤΗΛ. 6972503757  
 Α.Φ.Μ. 133840506 Δ.Ο.Υ. ΑΛΕΞΑΝΔΡΕΙΑΣ

ΑΠΟΣΠΑΣΜΑ ΧΑΡΤΗ ΑΝΑΔΑΣΜΟΥ ΝΗΣΕΛΙΟΥ 1962

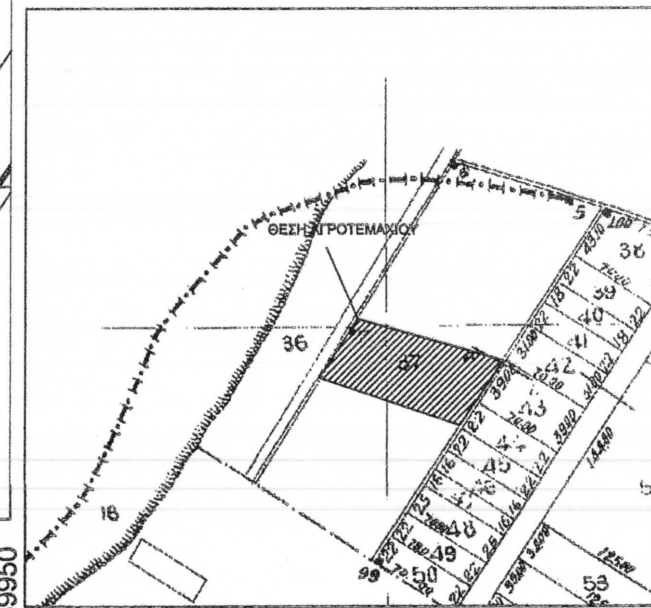

Ανήκει στην αριθ. ....11869.../2014...  
 Πράξη Χαρακτηρισμού του Δασάρχη Βέροιας

ΘΕΩΡΗΘΗΚΕ  
 24/11/2014  
 Ο Δασάρχης  
 ΚΑΙ ΚΑΝΙΔΟΥ ΕΛΕΝΗ  
 ΔΑΣΟΛΟΓΟΣ