

Ο υπογράφων Μάντζιος Χρήστος του Ευαγγέλου δηλώνει ότι: Τα όρια της ιδιοκτησίας με κορυφές Α,Β,Γ,Δ,Ε,Ζ,Η,Θ,Ι,Κ,Λ,Μ,Α που βρίσκονται στην θέση Ντούμια του Δ.Δ Δροσχωρίου της Π.Ε. Ιωαννίνων και υλοποιούνται στο παρόν Τοπογραφικό Διαγράμμα τα έχω υποδείξει ο ίδιος και είναι ορθά.

Ιωάννινα Νοέμβριος 2014

Ο Δηλών

ΥΠΕΥΘΥΝΗ ΔΗΛΩΣΗ

Ο υπογράφων Πορικής Νικόλαος του Δημητρίου Διπλωματούχος Τοπογράφος Μηχανικός, σύμφωνα με το Ν. 651/27-7-77 του άρθρου 5 αυτού και των παραγράφων 1 & 2 "περί απομικτής ευθύνης του δηλούντος ή βεβαιούντος", βεβαιώνω ότι η ιδιοκτησία με κορυφές Α,Β,Γ,Δ,Ε,Ζ,Η,Θ,Ι,Κ,Λ,Μ,Α βρίσκεται εκτός σχεδίου πόλεως, εκτός οικισμού, δεν διέρχεται ρεύμα υψηλής τάσης της ΔΕΗ εντός ή πλησίον της, δεν διέρχεται ρεύμα εντός της και είναι μη άρτια και μη οικοδομήσιμη.

Ιωάννινα Νοέμβριος 2014

Ο Βεβαιών Μηχανικός

Πορικής Νικόλαος

Παρατηρήσεις

- στο τοπογραφικό διάγραμμα η ιδιοκτησία με κορυφές Α,Β,Γ,Δ,Ε,Ζ,Η,Θ,Ι,Κ,Λ,Μ,Α είναι τμήμα του κληρονομαχίου 606 της διανομής Δροσχωρίου - Κλαδικάδες 1937

ΤΟΠΟΓΡΑΦΙΚΟ ΔΙΑΓΡΑΜΜΑ

ΝΤΟΥΜΙΑ - Δ.Δ ΔΡΟΣΧΩΡΙΟΥ

ΧΡΗΣΤΟΣ ΜΑΝΤΖΙΟΣ ΤΟΥ ΕΥΑΓΓΕΛΟΥ

**ΠΟΡΙΚΗΣ ΝΙΚΟΛΑΟΣ ΤΟΥ ΔΗΜΗΤΡΙΟΥ
ΔΙΠΛ. ΤΟΠΟΓΡΑΦΟΣ Σ ΜΗΧΑΝΙΚΟΣ Σ**

ΤΟΠΟΓΡΑΦΙΚΟ ΔΙΑΓΡΑΜΜΑ

κωδικός έργου: **ΤΟΠ-01**

κλίμακα σχεδίου: **1:500**

ΝΟΕΜΒΡΙΟΣ 2014


σφραγίδες - υπογραφές

έγκριση

ΠΟΡΙΚΗΣ Δ. ΝΙΚΟΛΑΟΣ
ΔΙΠΛΩΜΑΤΟΥΧΟΣ ΤΟΠΟΓΡΑΦΟΣ ΜΗΧΑΝΙΚΟΣ
ΓΕΝΙΚΟΥ ΜΕΤΕΩΡΙΟΛΟΓΙΟΥ ΚΑΥΤΕΧΝΙΟΛΟΓΟΥ
ΜΕΛΟΣ Τ.Ε.Ε. - ΑΡΧ. ΜΗΤΡΩΟΥ 146867
ΔΕΛΦΙΝΑΚΙ ΠΑΝΝΙΝΩΝ Τ.Κ. 44002
ΑΦΜ. 963347896 - ΔΟΥ: ΔΕΛΦΙΝΑΚΙΟΥ
ΚΙΝ. 6975 149490

ΣΥΣΤΗΜΑ ΣΥΝΤΕΤΑΓΜΕΝΩΝ ΕΓΣΑ	ΤΥΠΟΣ ΥΠΟΠΟΙΗΣΜΟΥ ΕΜΒΛΟΥ	E=0.5 Σ X _i Y _i X _i	
ΚΟΡΥΦΕΣ	X	Y	ΠΛΕΥΡΕΣ
A	238505.693	4389919.392	9.33
B	238501.708	4389927.828	34.06
Γ	238490.302	4389959.924	12.50
Δ	238486.151	4389971.718	7.59
Ε	238483.372	4389978.782	36.80
Ζ	238453.423	4389957.404	16.57
Η	238457.904	4389941.455	16.57
Θ	238463.131	4389925.734	4.82
Ι	238467.557	4389927.646	19.34
Κ	238473.973	4389909.404	8.80
Λ	238482.753	4389909.934	11.07
Μ	238493.810	4389910.513	14.83

ΟΡΙΟ ΑΡΧΙΚΗΣ ΑΠΑΛΟΤΡΙΩΣΗΣ
Κ.Υ.Α. 1014417/658/0010/26-02-98
Φ.Ε.Κ. 148Δ'/13-03-98

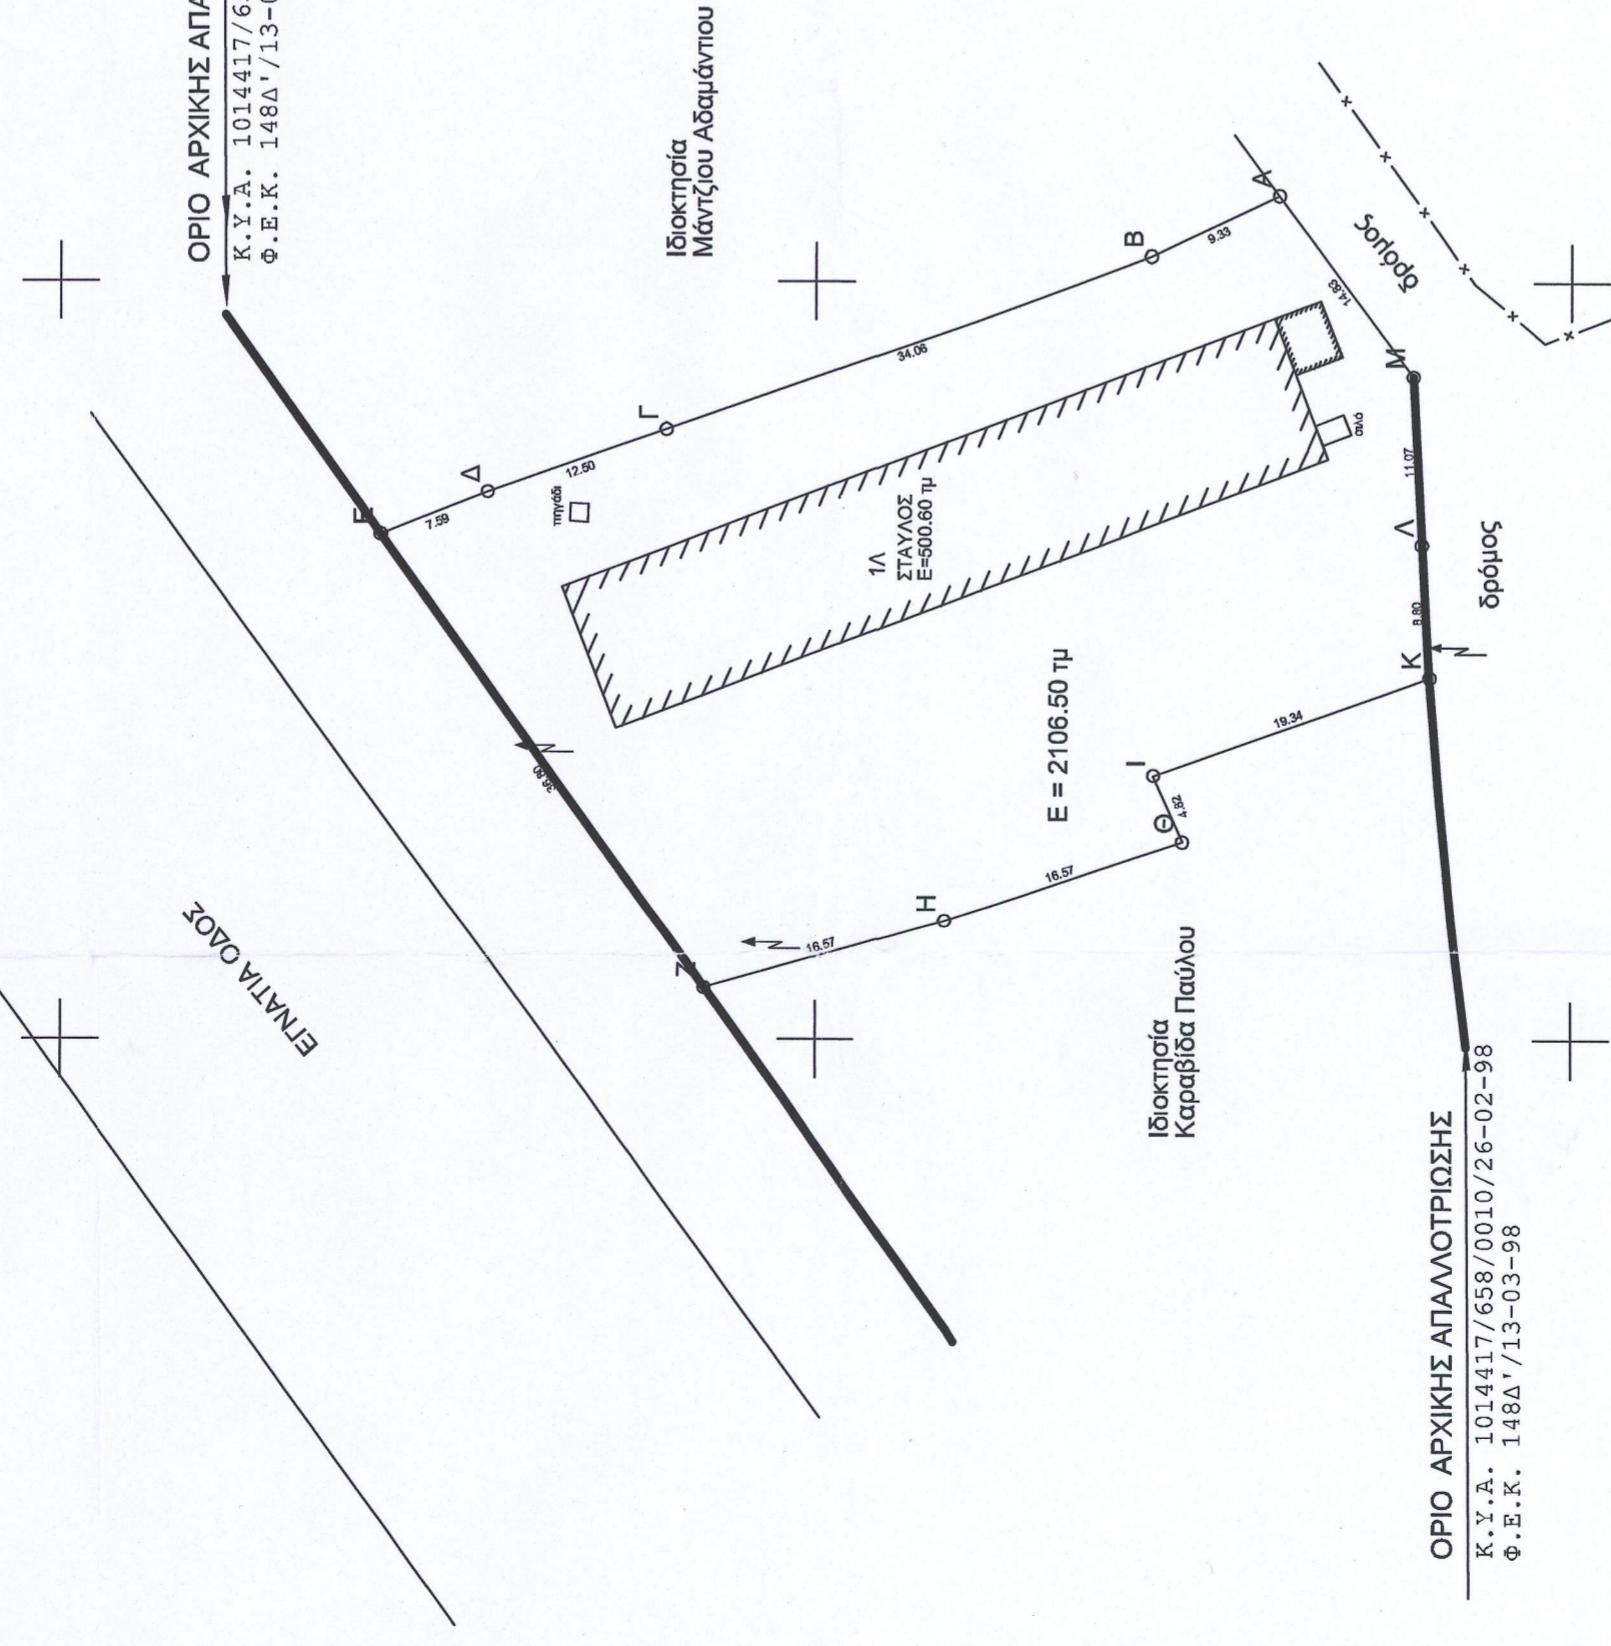

ΟΡΙΟ ΑΡΧΙΚΗΣ ΑΠΑΛΟΤΡΙΩΣΗΣ
Κ.Υ.Α. 1014417/658/0010/26-02-98
Φ.Ε.Κ. 148Δ'/13-03-98

ΘΕΩΡΗΘΗΚΕ
και σφίχεται στην αριθμ. 1151.156/13-15
πρόξη χαρακτηρισμού.
Ιωάννινα 13/11/2014.
Ο αναρτημένος προσηλωμένος
του Δασκάλου



ΧΑΤΖΗΜΕΛΙΤΟΥ ΚΩΝΣΤΑΝΤΙΝΑ
ΔΑΣΙΟΛΟΓΟΣ ΜΕ Ε' ΡΑΘΜΟ

ΥΠΟΜΗΝΗΜΑ
— — — — — σύνορα υπογραφέντα
— — — — — όριο ιδιοκτησίας
1/1 μονο-όριο κληρονομασίας
↑ καύση ΔΕΗ