


6478/3
1:5000

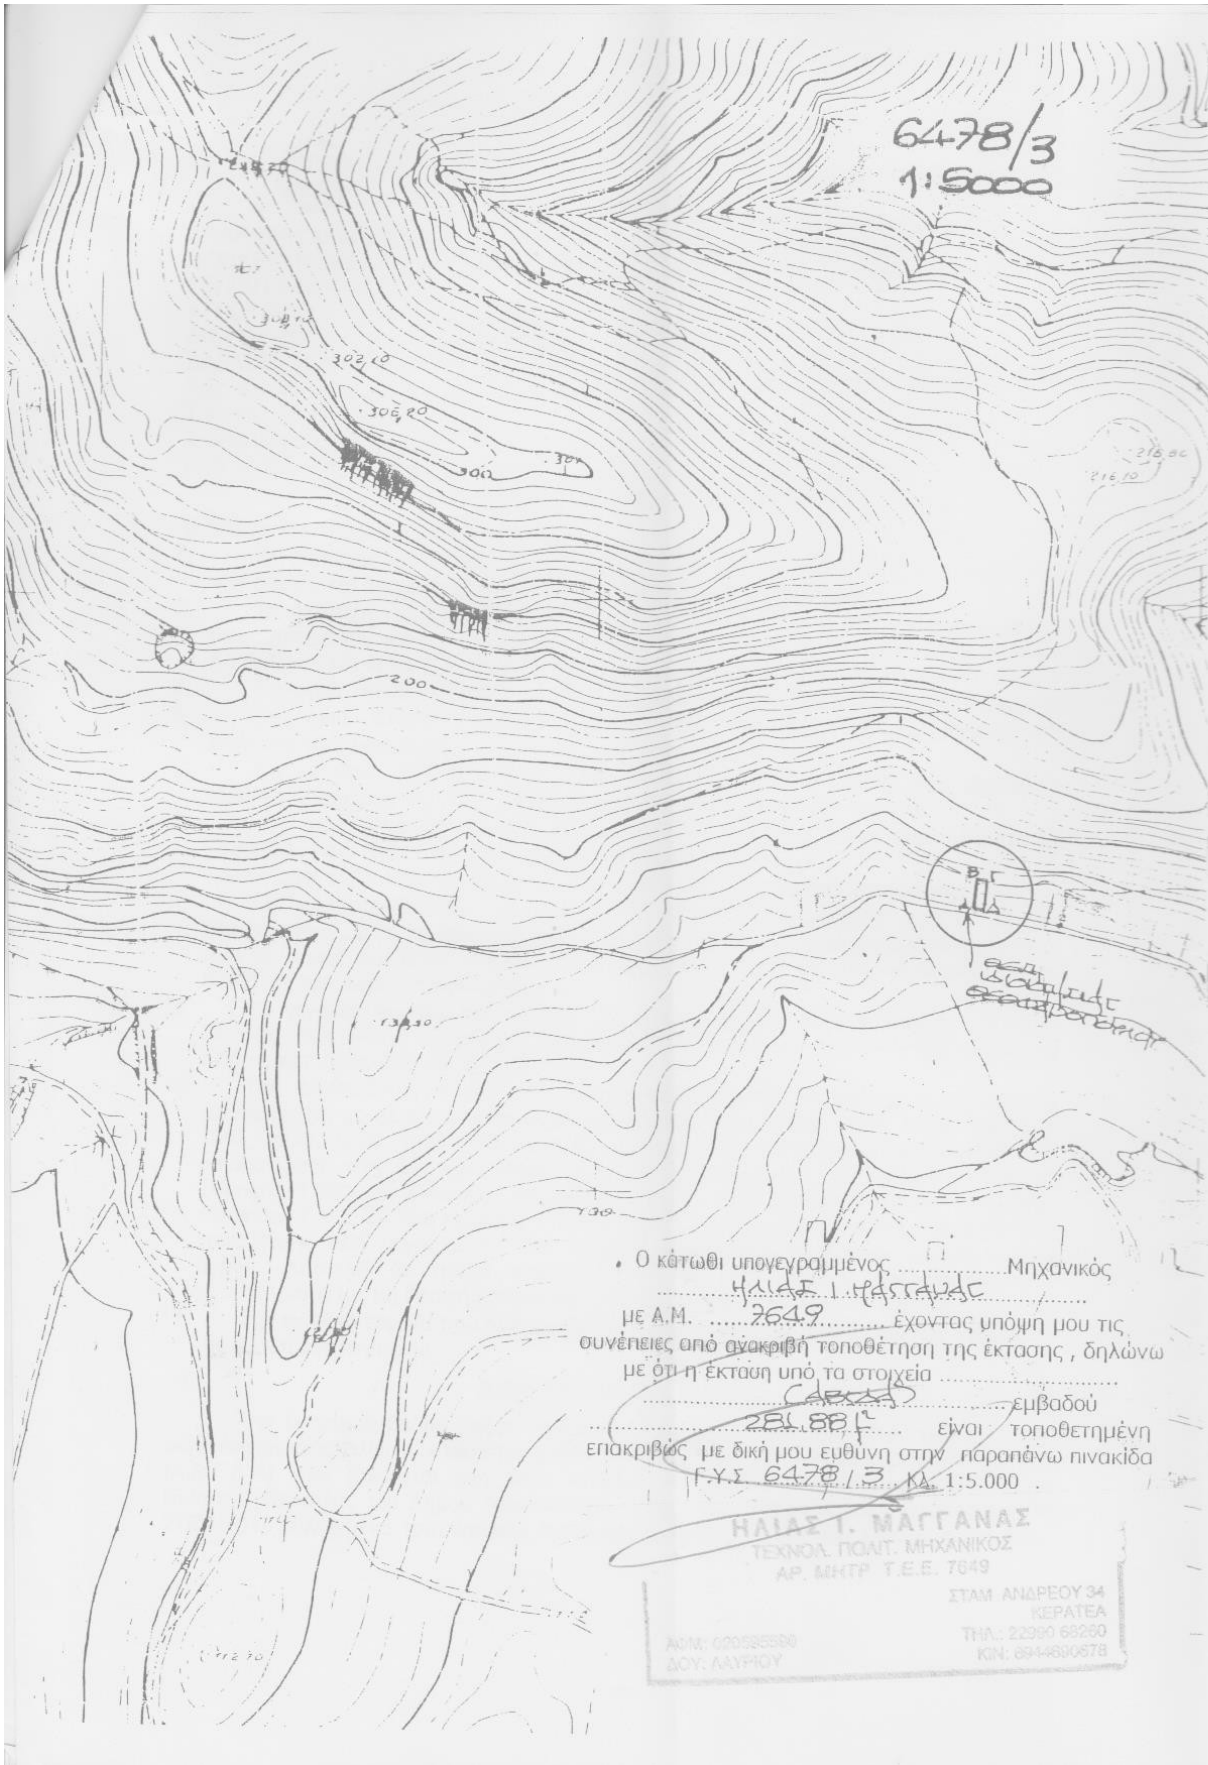

Ο κάτωθι υπογεγραμμένος Μηχανικός
..... ΗΛΙΑΣ Ι. ΜΑΓΓΑΝΑΣ
με Α.Μ. 2649 έχοντας υπόψη μου τις
συνέπειες από ακριβή τοποθέτηση της έκτασης, δηλώνω
με ότι η έκταση υπό τα στοιχεία
..... 281.88 εμβαδού
..... 2649 είναι τοποθετημένη
επακριβώς με δική μου ευθύνη στην παραπάνω πινακίδα
Γ.Υ.Σ. 6478/3 Κλ. 1:5.000

ΗΛΙΑΣ Ι. ΜΑΓΓΑΝΑΣ
ΤΕΧΝΟΛ. ΠΟΛΙΤ. ΜΗΧΑΝΙΚΟΣ
ΑΡ. ΜΗΤΡ Τ.Ε.Ε. 7649

ΣΤΑΜ ΑΝΔΡΕΟΥ 34
ΚΕΡΑΤΕΑ
ΤΗΛ.: 22990 68260
ΚΩ. 69-4800578

ΑΔΜ: 00098580
ΔΟΥ: ΛΑΥΡΙΟΥ