

Δήλωση Νόμου 651/77 και 1337/83


Το υπό τα στοιχεία (Α-Β-Γ-Δ-Ε-Ζ-Η-Θ-Ι-Κ-Λ-Μ-Ν-Ξ-Ο-Π-Ρ-Σ-Τ-Υ-Φ-Χ-Ψ-Ω-Α1-Α) γεωτεμάχιο που φαίνεται στο παρόν τοπογραφικό διάγραμμα εμβαδού $E = 11741,23 \text{ τ.μ.}$ βρίσκεται στη θέση "Αμπέλια" του Δ.Δ. Κολοκυθιάς του Δήμου Σπερχειάδας, είναι εκτός οικισμού, είναι άρτιο και οικοδομήσιμο και δεν υπάγεται στις διατάξεις του Ν.1337/83 περί εισφοράς σε γη και χρήμα

ο Μηχανικός
ΧΑΤΖΙΝΑΣ Π. ΔΗΜΗΤΡΙΟΣ
 ΑΓΡΟΝΟΜΟΣ ΤΟΠΟΓΡΑΦΟΣ ΜΗΧΑΝΙΚΟΣ Ε.Μ.Π.
 Α.Φ.Μ. : 105930188 - ΔΟΥ: ΛΙΒΑΔΕΙΑΣ
 ΜΕΛΟΣ Τ.Ε.Ε. ΑΡΙΘΜΟΣ ΜΗΤΡΩΟΥ: 134977
 ΑΛΙΑΡΤΟΣ ΒΟΙΩΤΙΑΣ -Τ.Κ. 32001

ΕΓΓΡΑΦΗ
 27.7.2014
 27.7.2014

ΕΛΛΗΝΙΚΗ ΔΗΜΟΚΡΑΤΙΑ
 ΜΗΧΑΝΙΚΟΣ
 Β. ΟΙΚΟΝΟΜΟΥ
 ΔΑΣΟΛΟΓΟΣ

ΠΑΡΑΤΗΡΗΣΕΙΣ
 1. Τα όρια υποδείχθηκαν από τον ιδιοκτήτη
 2. Κρατικό σύστημα συντεταγμένων (ΕΓΣΑ '87)
 3. Το εμβαδόν της ιδιοκτησίας (Α-Β-Γ-Δ-Ε-Ζ-Η-Θ-Ι-Κ-Λ-Μ-Ν-Ξ-Ο-Π-Ρ-Σ-Τ-Υ-Φ-Χ-Ψ-Ω-Α1-Α) είναι: $E = 11741,23 \text{ τ.μ.}$

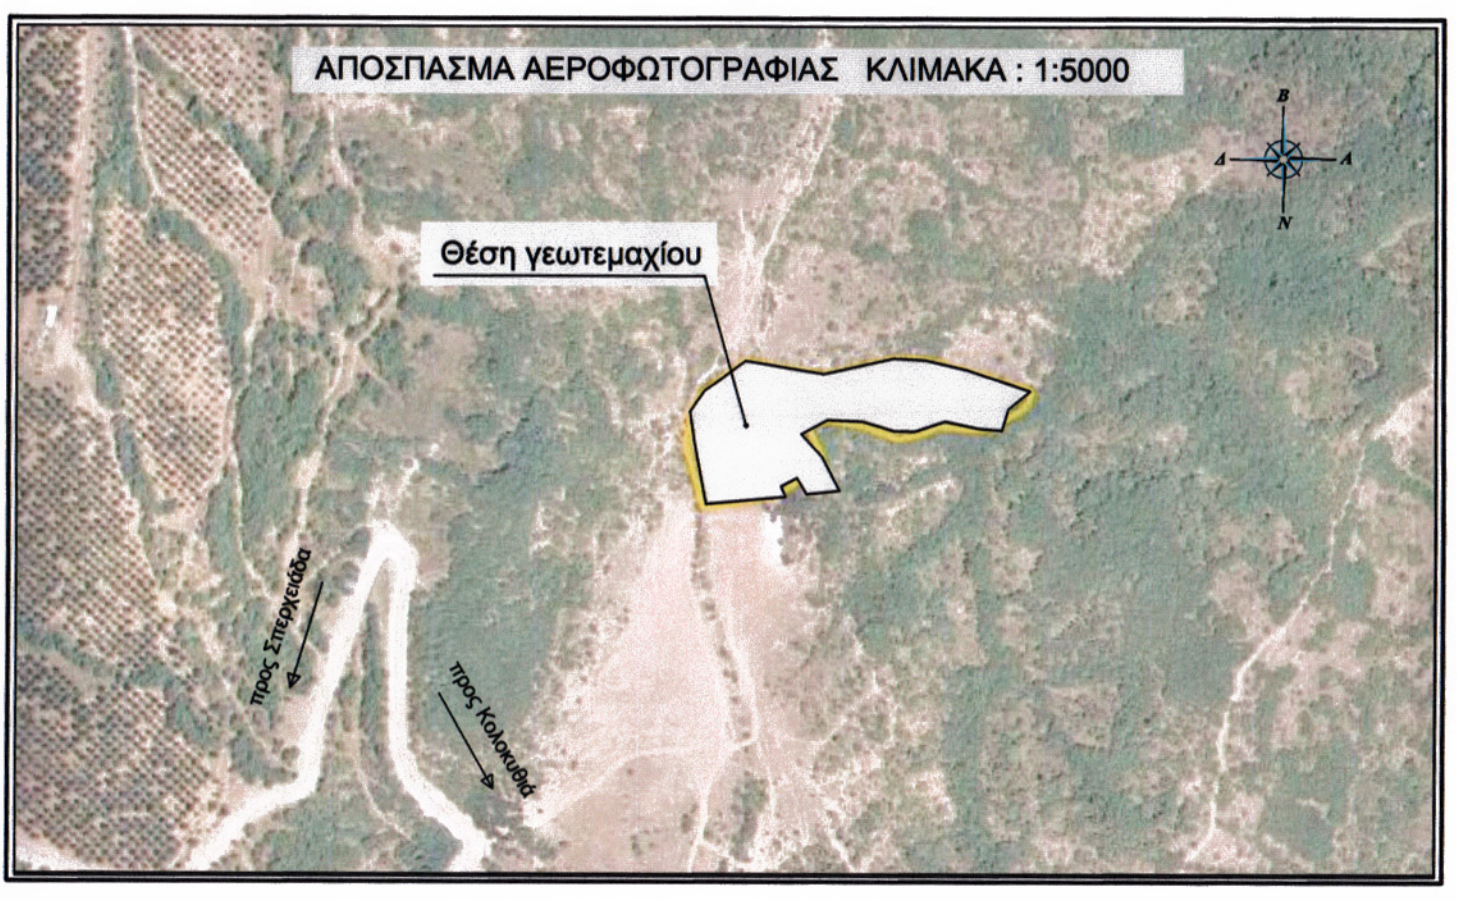

ΠΙΝΑΚΑΣ ΣΥΝΤΕΤΑΓΜΕΝΩΝ ΚΟΡΥΦΩΝ ΙΔΙΟΚΤΗΣΙΑΣ (ΕΓΣΑ '87)

α/α	X	Y
A	332220.64	4296323.24
B	332213.10	4296364.29
Γ	332210.25	4296384.66
Δ	332219.70	4296398.20
Ε	332246.79	4296418.28
Ζ	332298.79	4296409.44
Η	332344.27	4296419.90
Θ	332365.75	4296418.65
Ι	332393.44	4296412.20
Κ	332435.26	4296398.20
Λ	332420.75	4296386.18
Μ	332416.56	4296371.96
Ν	332400.82	4296373.28
Ξ	332378.74	4296378.10
Ο	332358.36	4296371.32
Π	332344.79	4296371.64
Ρ	332324.10	4296378.10
Σ	332301.17	4296378.92
Τ	332283.99	4296369.54
Υ	332297.73	4296354.48
Φ	332308.11	4296332.03
Χ	332287.32	4296329.64
Ψ	332281.02	4296340.48
Ω	332270.44	4296335.01
Α1	332273.52	4296328.01

- ΥΠΟΜΝΗΜΑ**
- Όριο ιδιοκτησίας
 - Βελανιδιά
 - Ρέμα
 - Ισοψείς καμπύλες

ΙΔΙΟΚΤΗΤΗΣ : Κόσσο Συμεών του Νοέλ

ΕΡΓΟ : Αποτύπωση γεωτεμαχίου

ΘΕΣΗ : Δήμος Μακρακώμης - Δ.Δ. Κολοκυθιάς - Θέση "Αμπέλια" Εκτός Σχεδίου

ΜΕΛΕΤΗΤΗΣ : Χατζίνας Δημήτριος

ΘΕΜΑ ΣΧΕΔΙΟΥ : **ΤΟΠΟΓΡΑΦΙΚΟ ΔΙΑΓΡΑΜΜΑ**

ΚΛΙΜΑΚΑ : 1 : 500 ΗΜΕΡΟΜΗΝΙΑ : ΑΠΡΙΛΙΟΣ 2014

ΥΠΟΓΡΑΦΗ :

ΣΦΡΑΓΙΔΑ : **ΧΑΤΖΙΝΑΣ Π. ΔΗΜΗΤΡΙΟΣ**
 ΑΓΡΟΝΟΜΟΣ ΤΟΠΟΓΡΑΦΟΣ ΜΗΧΑΝΙΚΟΣ Ε.Μ.Π.
 Α.Φ.Μ. : 105930188 - ΔΟΥ: ΛΙΒΑΔΕΙΑΣ
 ΜΕΛΟΣ Τ.Ε.Ε. ΑΡΙΘΜΟΣ ΜΗΤΡΩΟΥ: 134977
 ΑΛΙΑΡΤΟΣ ΒΟΙΩΤΙΑΣ -Τ.Κ. 32001