


εργοδότης :	ΖΑΦΕΙΡΗ ΑΝΑΣΤΑΣΙΑ, ΓΕΩΡΓΙΟΣ & ΚΩΝΙΝΟΣ
εργο :	Δ.Δ. ΧΩΡΑΣ ΔΗΜΟΥ ΠΥΛΟΥ ΝΕΣΤΟΡΟΣ ΕΚΤΟΣ ΣΧΕΔΙΟΥ
μελετητής :	ΜΑΡΛΑΝΤΗΣ ΓΕΩΡΓΙΟΣ ΠΟΛΙΤΙΚΟΣ ΜΗΧΑΝΙΚΟΣ
θέμα σχεδίου :	ΤΟΠΟΓΡΑΦΙΚΟ ΔΙΑΓΡΑΜΜΑ
αριθμός σχεδίου	A
κλίμακα :	1 : 200
Χρονος μελετης :	03/2011

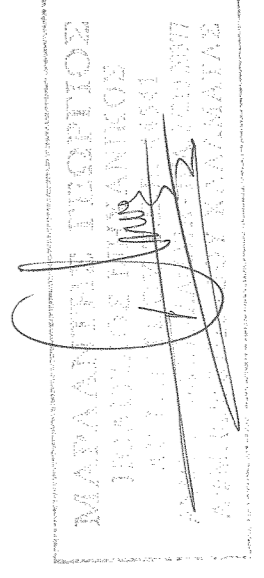

Υ Π Ο Μ Η Η Μ Α

ΕΜΒΑΔΟΝ ΟΙΚΟΠ. 1,2,3,.....11,12,1 = 1302,49 Μ2

ΑΡΤΙΟΤΗΤΑ - ΟΡΟΙ ΔΟΜΗΣΗΣ ΦΕΚ 270 Δ 31.05.1985
Το οικοπέδο 1,2,3,.....11,12,1 δεν είναι όρθιο και ούτε οικοδομήσιμο.

ΔΟΜΗΣΗ 200 Μ2
ΚΑΛΥΨΗ 200 Μ2
ΥΨΟΣ 7,50 Μ
ΑΠΟΣΤΑΣΕΙΣ 15 Μ


Εμβ υπέρφορος διωφάρου προ 1985

1. ισόγειο = 80,99 Μ2 + ημ/ώφρος 26,72
2. όροφος = 110,95

Δ Η Λ Ω Σ Η Ν 6 5 1 / 7 7

Ο κάτωθι υπογεγραμμένος ΜΑΡΛΑΝΤΗΣ ΓΕΩΡΓΙΟΣ ΠΟΛ-ΜΗΧ δηλώνει ότι το οικοπέδο 1,2,3,.....11,12,1 εφιστάται εκτός του σχεδίου πόλεως ΧΩΡΑΣ αλλά εκτός Γενικού Πολεοδομικού Σχεδίου (Γ.Π.Σ.) Πόλεως ΧΩΡΑΣ (ΦΕΚ 53/09-02-1998) δεν είναι Δασική Έκταση (ΦΕΚ 53/09-02-1998 - εργασία 18/1/18-10-1990 & 3/685/01-11-1993 του Διαταγμένου Κυριακίτσας) και δεν είναι όρθιο ούτε οικοδομήσιμο σύμφωνα με τις κείμενες πολεοδομικές διατάξεις.


Ο Δ Η Λ Ω Ν

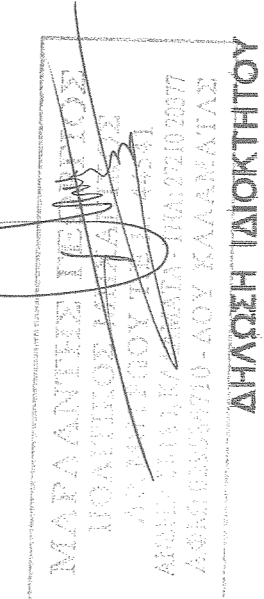

Η κάτωθι υπογεγραμμένη ΖΑΦΕΙΡΗ ΑΝΑΣΤΑΣΙΑ ιδιοκτήτης του οικοπέδου με στοιχεία 1,2,3,.....11,12,1 δηλώνει ότι τα όρια του οικοπέδου μου τα οποία η ίδια υπέβαλε είναι υλοποιημένα και ορθά.

Η ΔΗΛΟΥΣΑ


(Signature)

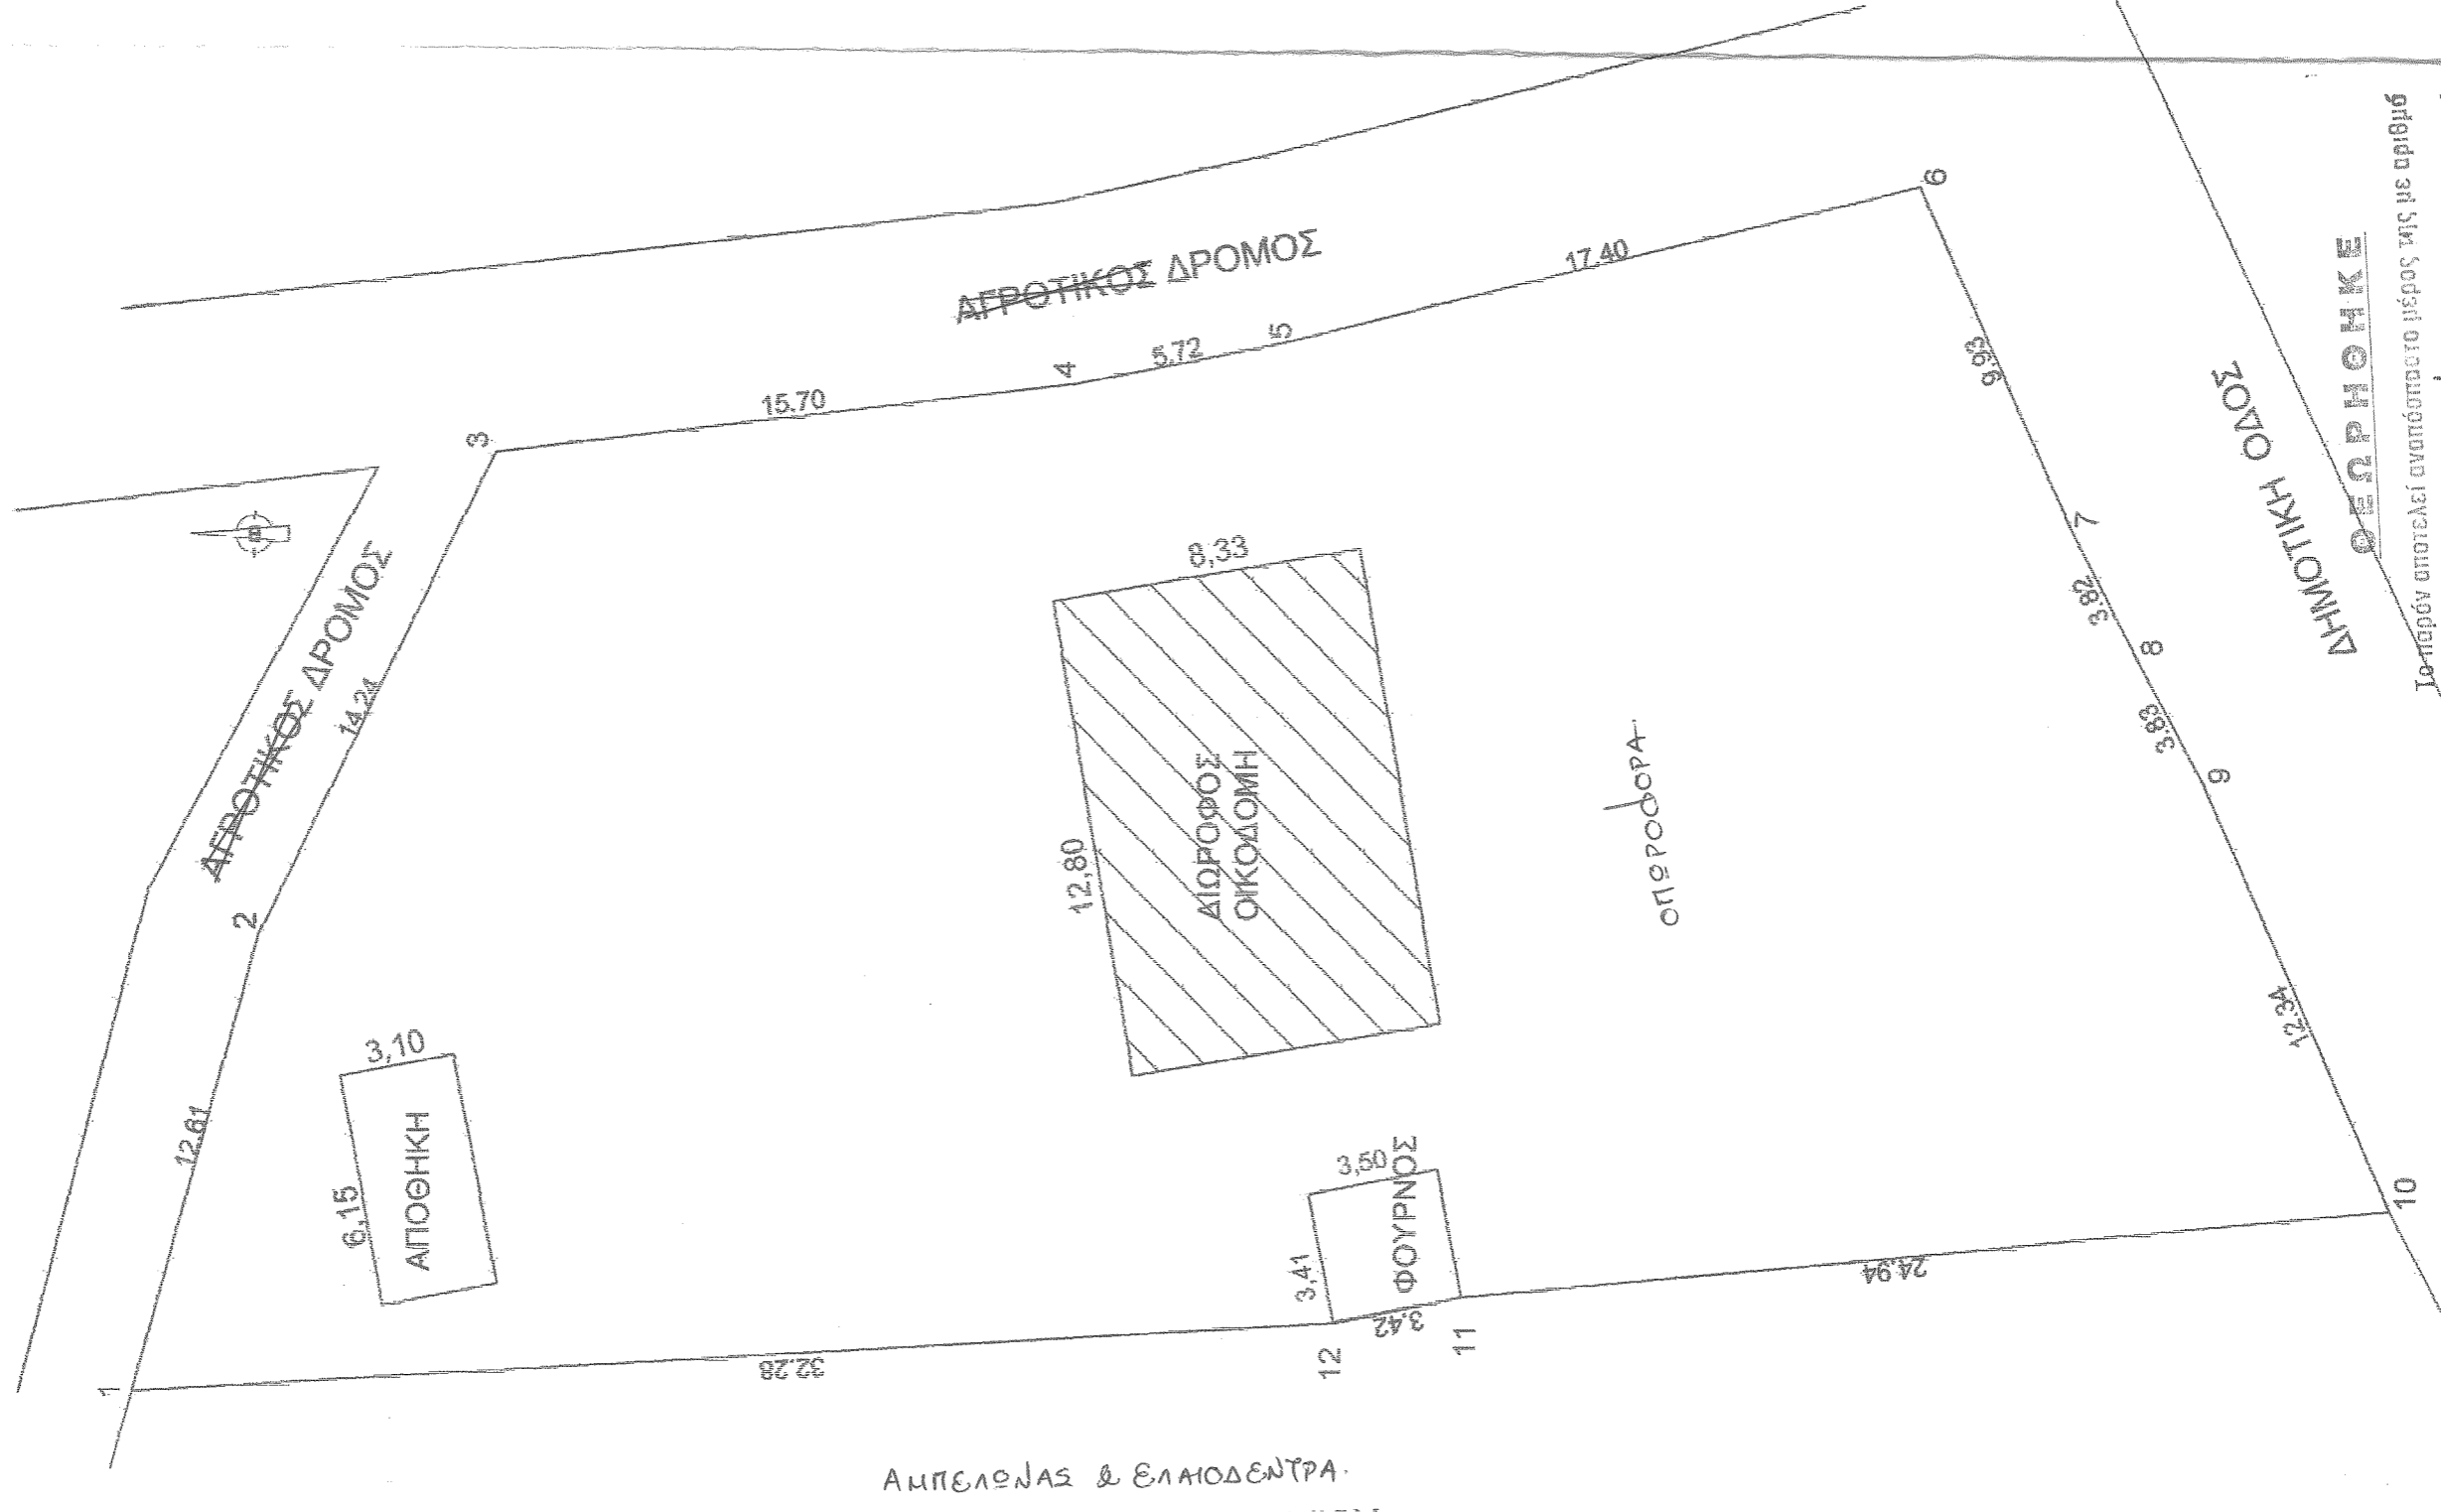

ΑΠΕΛΘΥΣΙΑΣ & ΕΛΛΗΝΟΔΕΥΤΡΑ
ΙΔΙΟΚΤ. ΖΑΦΕΙΡΗ ΓΕΩΡΓΙΟΥ

Σημειώνεται αναπόδοτα το μέγεθος με ορθή καταστάση 30.....12.....44
Ομοίων διαστάσεων


Δ Ε Σ Π Η Ο Η Σ Η Κ Ε

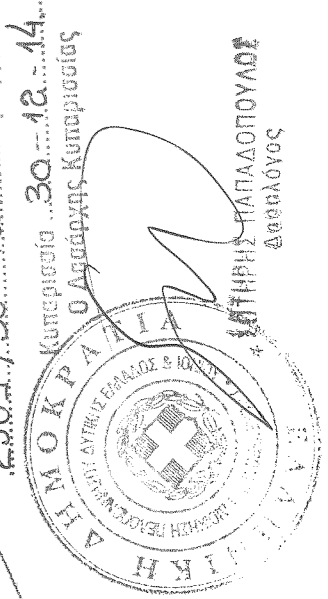

ΕΜΒΑΔΟΜΕΤΡΗΣΗ ΓΗΠΕΛΟΥ				
Με τη βοήθεια των ορθογωνικών συντεταγμένων των κορυφών του				
ΣΗΜΕΙΟ	X	Y	ΜΗΚΟΣ	
1	296137.97	4102412.30	12.61	
2	296150.11	4102408.89	14.24	
3	296162.86	4102402.55	15.70	
4	296164.67	4102386.95	5.72	
5	296165.77	4102381.33	17.40	
6	296169.89	4102364.43	9.93	
7	296160.82	4102360.40	3.82	
8	296157.42	4102356.65	3.83	
9	296154.02	4102356.86	12.34	
10	296142.73	4102351.89	24.94	
11	296140.47	4102376.73	3.42	
12	296139.78	4102380.08	32.28	
1	296137.97	4102412.30		

E = 1/2 Σ(Xi + Xi+1)(Yi - Yi+1)
E = 1302.49 μ2

ΘΕΣΗ ΙΔΙΟΚΤΗΣΙΑΣ

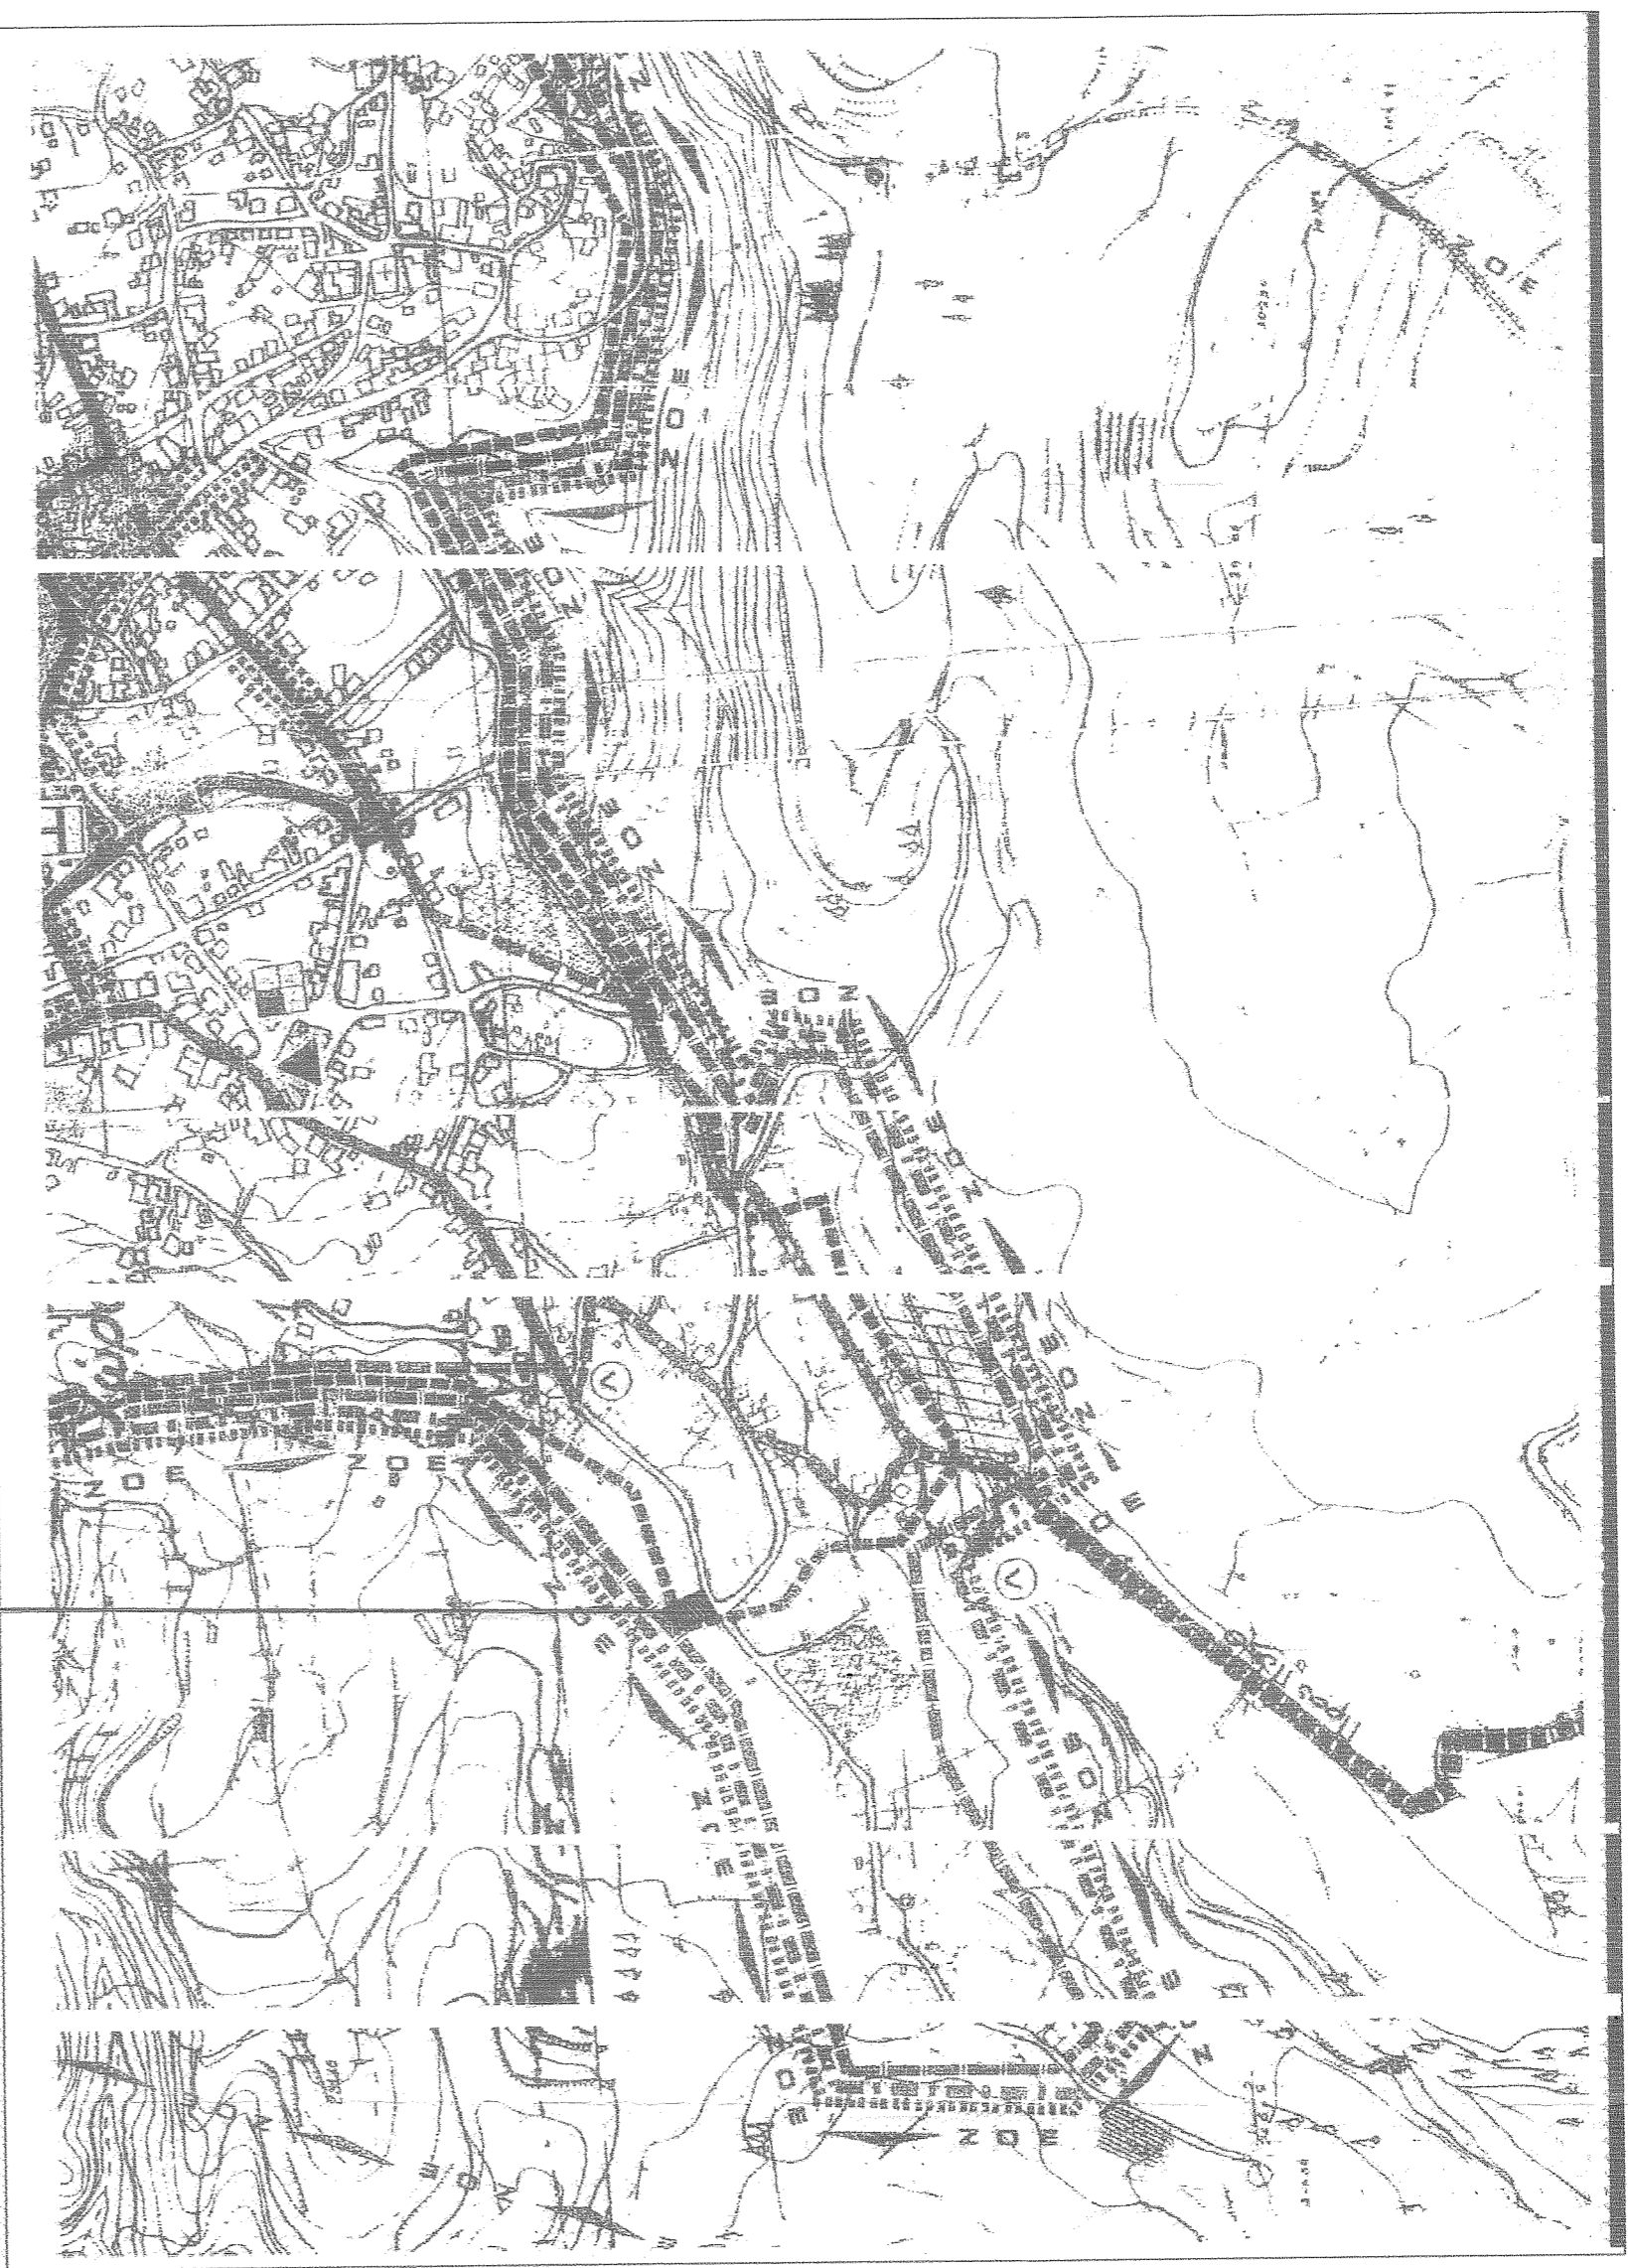

ΑΠΟΣΠΑΣΜΑ ΧΑΡΤΗ Γ.Π.Σ. ΧΩΡΑΣ

ΘΕΣΗ ΙΔΙΟΚΤΗΣΙΑΣ

