

ΕΝΤΟΠΙΣΜΟΣ ΤΗΣ ΙΔΙΟΚΤΗΣΙΑΣ ΣΕ ΑΠΟΣΠΑΣΜΑ ΟΡΘΟΦΩΤΟΧΑΡΤΗ ΤΟΥ ΤΚ ΑΜΠΕΛΩΝΟΣ Δ. ΠΥΡΓΟΥ ΣΕ ΚΛΙΜΑΚΑ 1:5000



ΔΗΛΩΣΗ Ν. 651/77  
 Ο κάτωθι υπογεγραμμένος Βασιλόπουλος Ευάγγελος, Τοπογράφος μηχανικός δηλώνω ότι η περιγραφόμενη ιδιοκτησία βρίσκεται στη θέση ΘΕΡΙΣΤΡΑ αγροτική περιοχή ΤΚ Αμπελωνος ΔΕ Πύργου Δ. Πύργου εκτός οικισμού, εκτός σχ. πόλεως, ζώνης και εκτός ΖΟΕ νομού Ηλείας, σε απόσταση >800 μ. από την θάλασσα. Η ιδιοκτησία είναι ΜΗ άρτια και ΜΗ οικοδομήσιμη, σύμφωνα με τις κείμενες πολεοδομικές διατάξεις, ενώ δεν έχει υποχρέωση εισφοράς σε γη και χρήμα.

ΟΔΗΓΙΕΣ  
**ΒΑΣΙΛΟΠΟΥΛΟΣ ΙΩΑΝ. ΕΥΑΓΓΕΛΟΣ**  
 ΠΤΥΧΙΟΥΧΟΣ ΤΟΠΟΓΡΑΦΟΣ ΜΗΧΑΝΙΚΟΣ Τ.Ε.  
 Α.Μ. / Ε.Ε. Τ.Ε. Μ. 46251  
 ΑΓΙΟΥ ΑΡΤΕΜΙΟΥ 2 - ΠΥΡΓΟΣ ΗΛΕΙΑΣ  
 Α.Φ.Μ. 120354351 - Δ.Ο.Υ. ΠΥΡΓΟΥ  
 ΤΗΛ. 26210 96119 - ΚΙΝ. 6937867148

ΤΑ ΟΡΙΑ ΥΠΕΛΕΙΧΘΗΣΑΝ ΑΠΟ ΤΟΝ ΠΕΤΡΟ ΣΤΑΥΡΟΠΟΥΛΟ



Η ΑΠΟΤΥΠΩΣΗ ΚΑΙ ΕΞΑΡΤΗΣΗ ΕΓΙΝΕ ΜΕ TOTAL STATION SOKKIA SET550RX ΚΑΙ ΔΕΚΤΗ GNSS L1/L2/L5 STONEX S9  
 ΔΥΚΤΙΑΚΗΣ ΕΠΙΛΥΣΗΣ ΔΥΚΤΙΟΥ ΜΕΤΡΙΚΑ ΝΕΤ ΣΕ ΠΡΟΒΟΛΗ ΕΓΣΑ 87- GGRS 87 (HEPOS)-TM87

ΠΙΝΑΚΑΣ ΣΥΝΤΕΤΑΓΜΕΝΩΝ ΟΡΙΩΝ ΤΗΣ ΙΔΙΟΚΤΗΣΙΑΣ ΣΕ ΠΡΟΒΟΛΙΚΟ ΣΥΣΤΗΜΑ ΕΓΣΑ 87

Β/Β	X	Y
A1	276760.77	4179360.8
A2	276771.14	4179360.48
A3	276766.86	4179369.64
A4	276770.27	4179373.42
A5	276777.83	4179379.17
A6	276784.12	4179382.17
A7	276787.25	4179383.46
A8	276783.62	4179391.58
A9	276779.51	4179403.19
A10	276775.24	4179415.76
A11	276772.38	4179424.26
A12	276768.61	4179431.17
A13	276762.61	4179425.54
A14	276753.87	4179420.61
A15	276756.25	4179406.21
A16	276757.48	4179394.37
A17	276756.56	4179384.32
A18	276759.43	4179374.82
A19	276760.06	4179368.57

ΕΜΒΑΔΟΝ = 1289.07 Τμ

4179450  
4179400  
4179350  
276725  
276750  
276800

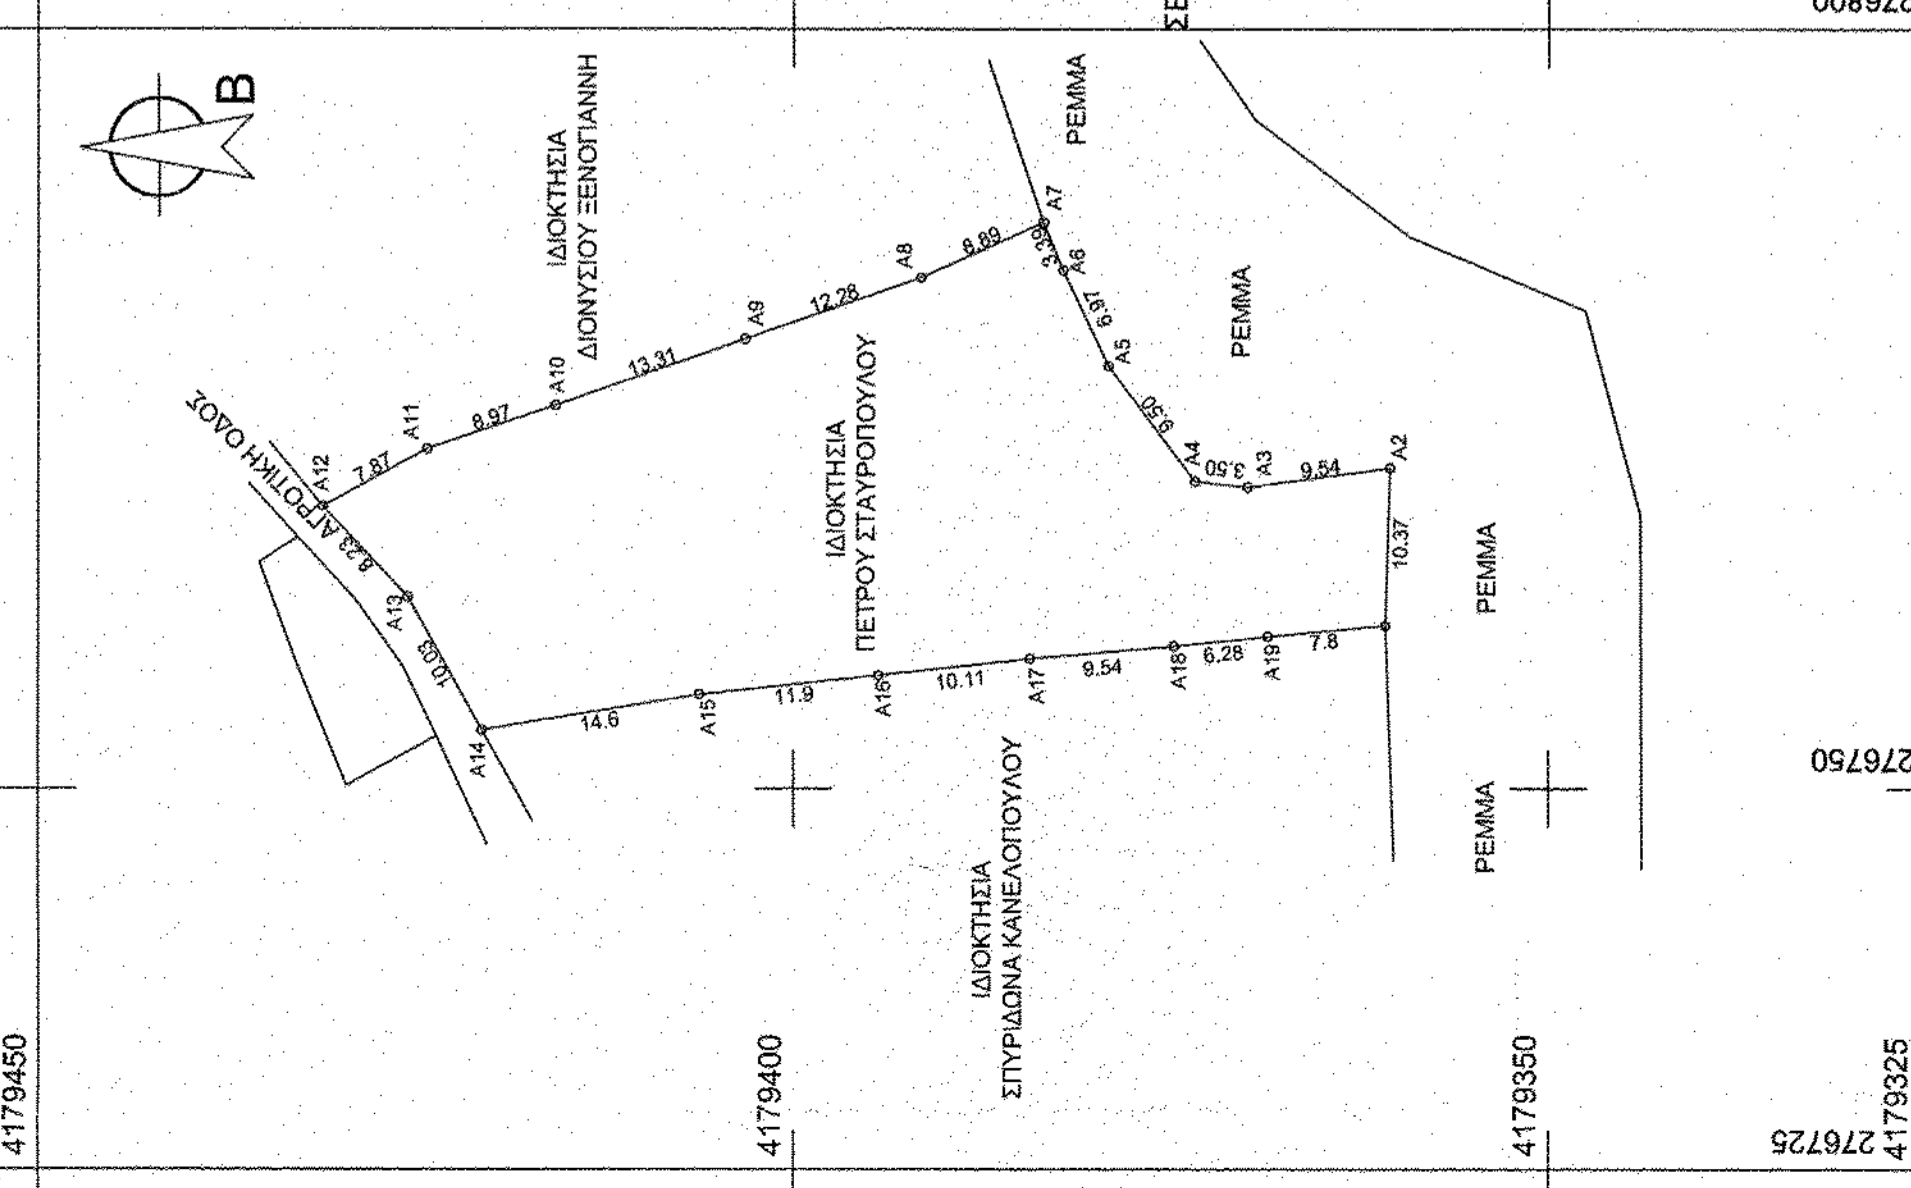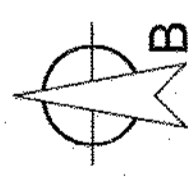

ΕΡΓΟΔΟΤΗΣ  
**ΠΕΤΡΟΣ ΣΤΑΥΡΟΠΟΥΛΟΣ**

ΕΡΓΟ  
**ΑΠΟΤΥΠΩΣΗ ΤΗΣ ΙΔΙΟΚΤΗΣΙΑΣ ΠΕΤΡΟΥ ΣΤΑΥΡΟΠΟΥΛΟΥ**

ΘΕΣΗ  
**ΘΕΡΙΣΤΡΑ**  
**ΕΚΤΟΣ ΟΙΚΙΣΜΟΥ**  
**ΤΚ ΑΜΠΕΛΩΝΟΣ ΔΕ ΠΥΡΓΟΥ ΔΗΜΟΥ ΠΥΡΓΟΥ**

ΜΕΛΕΤΗΤΗΣ  
**ΕΥΑΓΓΕΛΟΣ Ι. ΒΑΣΙΛΟΠΟΥΛΟΣ**

ΘΕΜΑ ΣΧΕΔΙΟΥ  
**ΤΟΠΟΓΡΑΦΙΚΟ ΔΙΑΓΡΑΜΜΑ ΤΗΣ ΙΔΙΟΚΤΗΣΙΑΣ ΠΕΤΡΟΥ ΣΤΑΥΡΟΠΟΥΛΟΥ**  
 Περιγρ. (Α1-Α2-Α3-Α4-Α5.....Α17-Α18-Α19-Α1)  
**ΕΜΒΑΔΟΝ 1289.07 Τμ**

ΚΛΙΜΑΚΑ  
**1:500**

Αριθμ. Σχεδίου  
**1**

ΧΡΟΝΟΣ ΜΕΛΕΤΗΣ  
**ΜΑΡΤΙΟΣ 2014**

ΥΠΟΓΡΑΦΗ  
**ΒΑΣΙΛΟΠΟΥΛΟΣ ΙΩΑΝ. ΕΥΑΓΓΕΛΟΣ**  
 ΠΤΥΧΙΟΥΧΟΣ ΤΟΠΟΓΡΑΦΟΣ ΜΗΧΑΝΙΚΟΣ Τ.Ε.  
 Α.Μ. / Ε.Ε. Τ.Ε. Μ. 46251  
 ΑΓΙΟΥ ΑΡΤΕΜΙΟΥ 2 - ΠΥΡΓΟΣ ΗΛΕΙΑΣ  
 Α.Φ.Μ. 120354351 - Δ.Ο.Υ. ΠΥΡΓΟΥ  
 ΤΗΛ. 26210 96119 - ΚΙΝ. 6937867148

ΘΕΩΡΗΣΗ ΥΠΗΡΕΣΙΑΣ  
 ΕΛΛΗΝΙΚΗ ΔΗΜΟΚΡΑΤΙΑ  
 ΥΠΟΥΡΓΕΙΟ ΠΑΙΔΕΙΑΣ, ΕΡΕΥΝΑΣ ΚΑΙ ΘΡΗΣΚΕΥΜΑΤΩΝ  
 ΓΕΝΙΚΗ ΔΙΕΥΘΥΝΣΗ ΣΧΟΛΙΚΗΣ ΔΙΟΙΚΗΣΗΣ  
 ΔΙΕΥΘΥΝΣΗ ΜΕΣΗΣ ΕΚΠΑΙΔΕΥΣΗΣ  
 ΠΑΡΑΡΤΗΜΑΤΑ ΑΝΑΤΟΛΙΚΗΣ ΕΛΛΑΔΟΣ  
 ΠΕΡΙΦΕΡΕΙΑ ΑΙΤΩΛΟΑΚΑΡΙΑΣ  
 ΔΙΕΥΘΥΝΣΗ ΔΕΥΤΕΡΟΒΑΘΜΙΑΣ ΕΚΠΑΙΔΕΥΣΗΣ  
 ΠΥΡΓΟΥ  
 17 Μαρτίου 2014