


Δημοτικός Κήπος

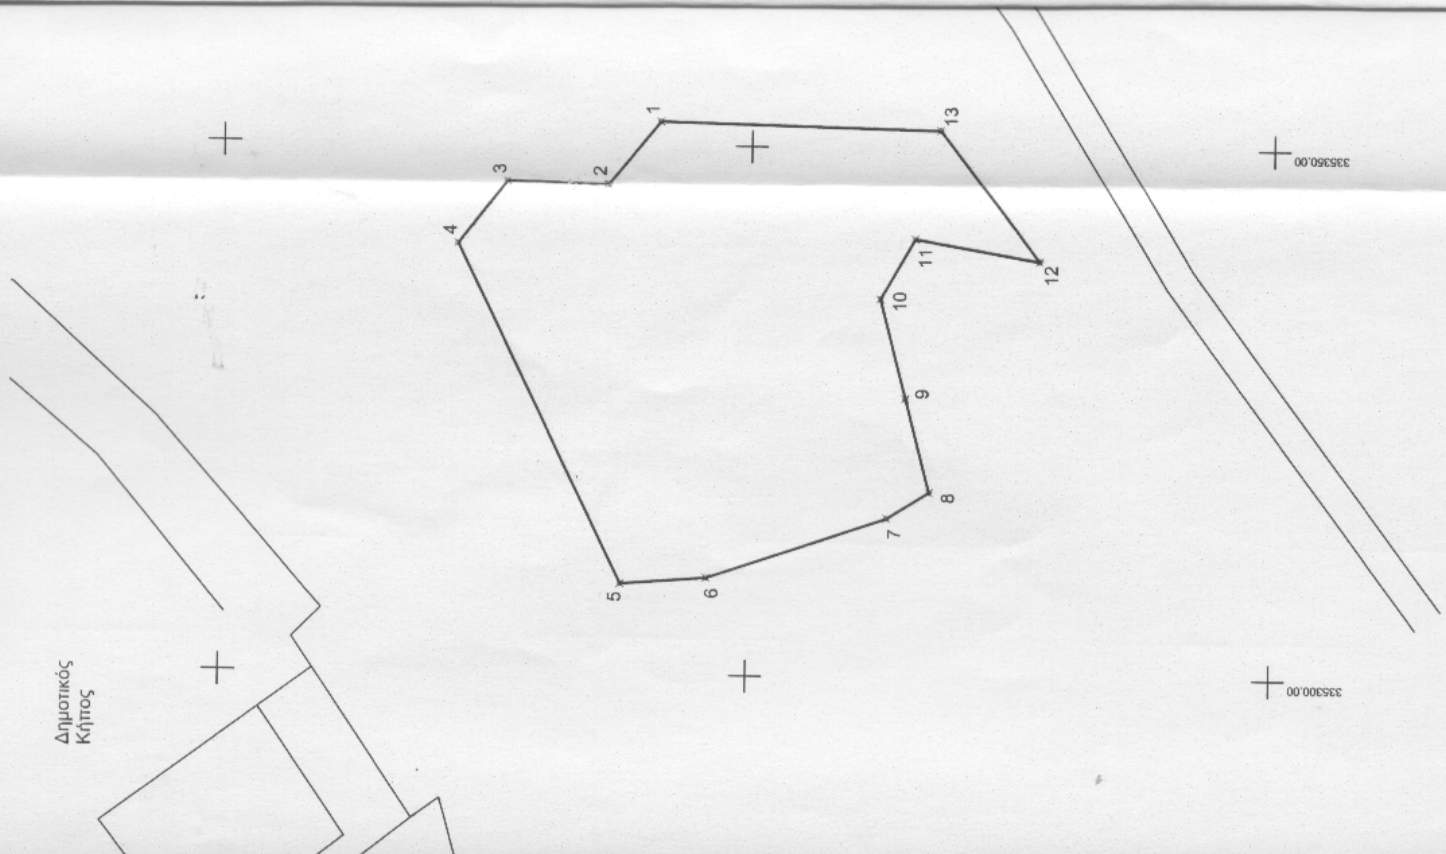

Α/Α	X	Y
1	335352.262	4517708.654
2	335346.198	4517713.575
3	335346.409	4517723.205
4	335340.435	4517727.838
5	335308.565	4517711.952
6	335309.208	4517703.818
7	335314.970	4517686.549
8	335317.457	4517682.519
9	335326.280	4517684.999
10	335335.659	4517687.530
11	335341.345	4517684.217
12	335339.298	4517672.287
13	335351.687	4517681.929

E=1.504.42m2

ΤΕΧΝΙΚΟ ΓΡΑΦΕΙΟ

Αθανασίου Κωνσταντίνος
ΠΟΛΙΤΙΚΟΣ ΜΗΧΑΝΙΚΟΣ

ΙΔΙΟΚΤΗΤΗΣ

Σημάδης Χριστόδουλος
Σημάδης Δημήτριος
Σημάδη Μυραΐνη
Γαβριηλίδου Κωνσταντία

ΑΓΡΟΚΤΗΜΑ ΕΔΕΣΣΑΣ Ν.ΠΕΛΛΑΣ

Θέση

ΛΟΓΟΣ "ΑΛΑΝΙ"

Θέμα σχεδίου

ΤΟΠΟΓΡΑΦΙΚΟ ΔΙΑΓΡΑΜΜΑ
Εξέταση 19-01-15
0 Δα 6049/15
Κωνσταντίνος Αθανασίου
Διπλ. Πολιτικός Μηχανικός Ε.Γ.Π.

αριθμός σχεδίου
T1

ΚΛΙΜΑΚΑ
1:500

Προβολικό σύστημα
ΕΓΣΑ67

Χρόνος μελέτης:

7/7/2014

Υπογραφή

ΘΕΩΡΗΘΗΚΕ



Σφραγίδα

ΑΘΑΝΑΣΙΟΥ Χ. ΚΩΝΣΤΑΝΤΙΝΟΣ
ΔΙΠΛ. ΠΟΛΙΤΙΚΟΣ ΜΗΧΑΝΙΚΟΣ-Ε.Γ.Π.
ΜΕΛΟΣ Ε.Ε.-Α.Τ.Μ. 118663
ΠΛ. ΤΗΜΕΜΕΛΙΔΩΝ 1, Τ.Κ. 582 00
ΕΔΕΣΣΑ, ΚΙΝ. 6977 707977
Α.Φ.Μ. 120751152 - Δ.Ο.Υ. ΕΔΕΣΣΑΣ