

**ΤΟΠΟΓΡΑΦΙΚΟ ΔΙΑΓΡΑΜΜΑ  
ΤΟΥ ΑΓΡΟΤΕΜΑΧΙΟΥ ΜΕ ΣΤΟΙΧΕΙΑ ΣΤΙΣ ΚΟΡΥΦΕΣ  
Α-Β-Γ-Δ-Ε-...-Χ-Ψ-Ω-Α ΚΑΙ ΜΕ ΕΜΒΑΔΟ=3115.00 Μ2**

**ΣΤΗ ΠΕΡΙΟΧΗ "ΟΦΑΪΤΗΣ"**

**ΙΔΙΟΚΤΗΣΙΑ ΒΥΖΑ ΚΩΝ/ΝΟΥ ΤΟΥ ΘΩΜΑ ΚΑΙ ΒΥΖΑ ΕΥΘΥΜΙΟΥ ΤΟΥ ΘΩΜΑ  
ΣΤΟ ΑΓΡΟΚΤΗΜΑ ΤΟΥ Δ.Δ. ΦΥΤΙΑΣ ΤΟΥ ΔΗΜΟΥ ΒΕΡΟΙΑΣ Π.Ε. ΗΜΑΘΙΑΣ**

**ΚΛΙΜΑΚΑ 1:500**




**ΠΑΝΑΚΑΣ ΣΥΝΤΕΤΑΓΜΕΝΩΝ ΚΟΡΥΦΩΝ  
ΑΓΡΟΤΕΜΑΧΙΟΥ Α-Β-Γ-Δ-Ε-...-Χ-Ψ-Ω-Α  
ΣΕ ΕΓΚΑΡΣΙΑ ΜΕΡΚΑΤΟΡΙΚΗ ΠΡΟΒΟΛΗ 3°**

Κορυφή	X	Y
A	318208.556	729604.932
B	318209.028	729594.937
Γ	318209.583	729548.391
Δ	318190.759	729545.223
Ε	318176.972	729541.489
Z	318175.769	729543.192
H	318168.267	729550.087
Θ	318164.867	729552.365
I	318155.676	729563.962
K	318153.708	729567.376
Λ	318152.938	729569.195
M	318150.262	729581.996
N	318148.610	729586.446
Ξ	318148.047	729590.432
O	318148.344	729592.191
Π	318149.105	729593.925
P	318151.188	729597.214
Σ	318152.510	729598.607
T	318155.645	729600.624
Υ	318161.938	729603.425
Φ	318167.328	729604.371
Χ	318177.918	729604.571
Ψ	318195.349	729600.740
Ω	318201.001	729601.964

**ΠΑΝΑΚΑΣ ΣΥΝ-ΝΩΝ ΚΟΡΥΦΩΝ  
ΑΓΡΟΤΕΜΑΧΙΟΥ Α-Β-Γ-Δ-Ε-...-Χ-Ψ-Ω-Α  
ΣΕ ΕΓΣΑ '87**

Κορυφή	X	Y
A	340247.305	4492188.173
B	340247.404	4492178.169
Γ	340246.223	4492131.641
Δ	340227.297	4492129.177
Ε	340213.382	4492125.961
Z	340212.244	4492127.706
H	340205.005	4492134.876
Θ	340201.693	4492137.278
I	340192.942	4492149.208
K	340191.103	4492152.692
Λ	340190.402	4492154.539
M	340188.205	4492167.428
N	340186.720	4492171.936
Ξ	340186.307	4492176.940
O	340186.669	4492177.686
Π	340187.493	4492179.391
P	340189.697	4492182.599
Σ	340191.070	4492183.942
T	340194.278	4492185.840
Υ	340200.670	4492188.404
Φ	340206.090	4492189.149
Χ	340216.679	4492188.953
Ψ	340233.953	4492184.476
Ω	340239.645	4492185.488

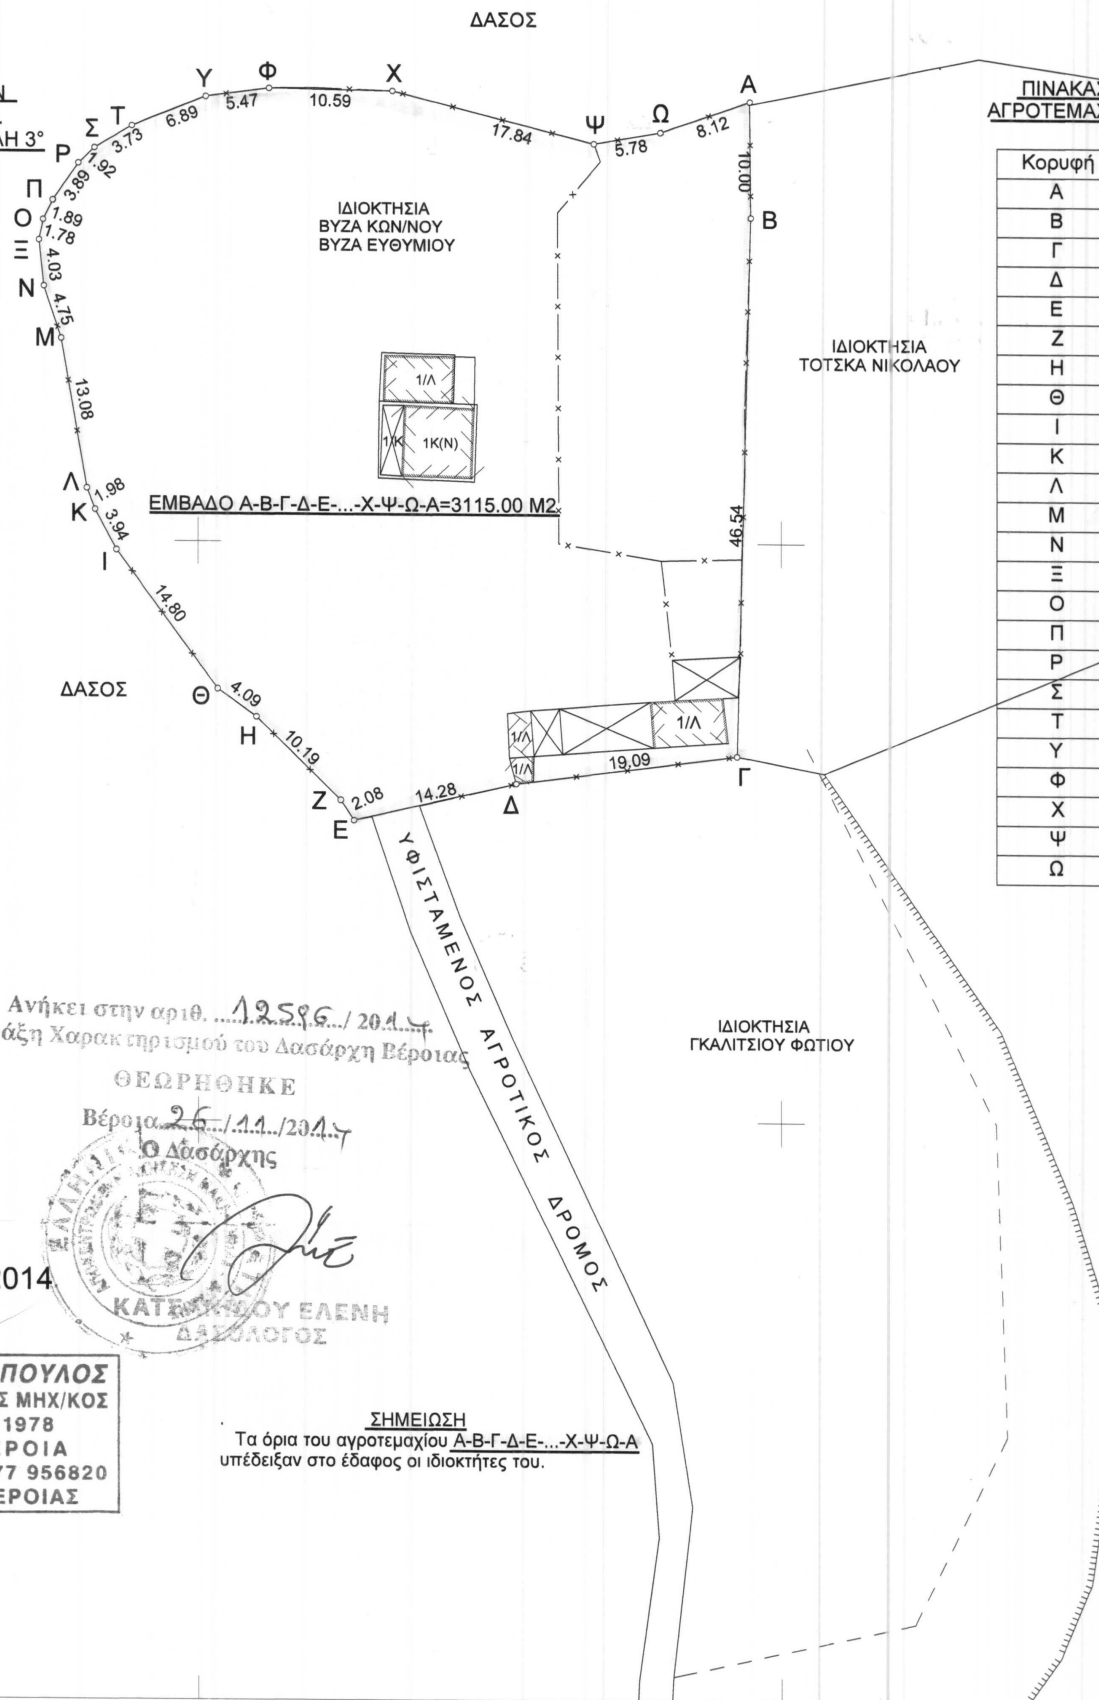

Ανήκει στην αριθ. 12586/2014  
Πράξη Χαρακτηρισμού του Δασάρχη Βέροιας

ΘΕΩΡΗΘΗΚΕ  
Βέροια 25/11/2014  
Ο Δασάρχης



ΒΕΡΟΙΑ 2 ΙΟΥΝΙΟΥ 2014  
Ο ΣΥΝΤΑΞΑΣ

**ΣΤΕΦΑΝΟΣ ΚΩΝ. ΠΑΠΑΔΟΠΟΥΛΟΣ**  
ΠΤΥΧ. ΤΕΧΝΟΛΟΓΟΣ ΤΟΠΟΓΡΑΦΟΣ ΜΗΧ/ΚΟΣ  
ΜΕΛΟΣ Ε.Ε.Τ.Ε. Α.Μ. 11978  
ΙΠΠΟΚΡΑΤΟΥΣ 28 - ΒΕΡΟΙΑ  
ΤΗΛ. (23310) 76967 ΚΙΝ. 6977 956820  
ΑΦΜ 032 624 673 - ΔΟΥ ΒΕΡΟΙΑΣ

**ΣΗΜΕΙΩΣΗ**  
Τα όρια του αγροτεμαχίου Α-Β-Γ-Δ-Ε-...-Χ-Ψ-Ω-Α  
υπέδειξαν στο έδαφος οι ιδιοκτήτες του.

340200

40250

40300