


ΔΗΜΟΣ ΑΝΑΤΟΛΙΚΟΥ ΟΛΤΜΠΟΥ  
ΔΗΜΟΤΙΚΗ ΕΝΟΤΗΤΑ ΠΟΡΡΩΝ

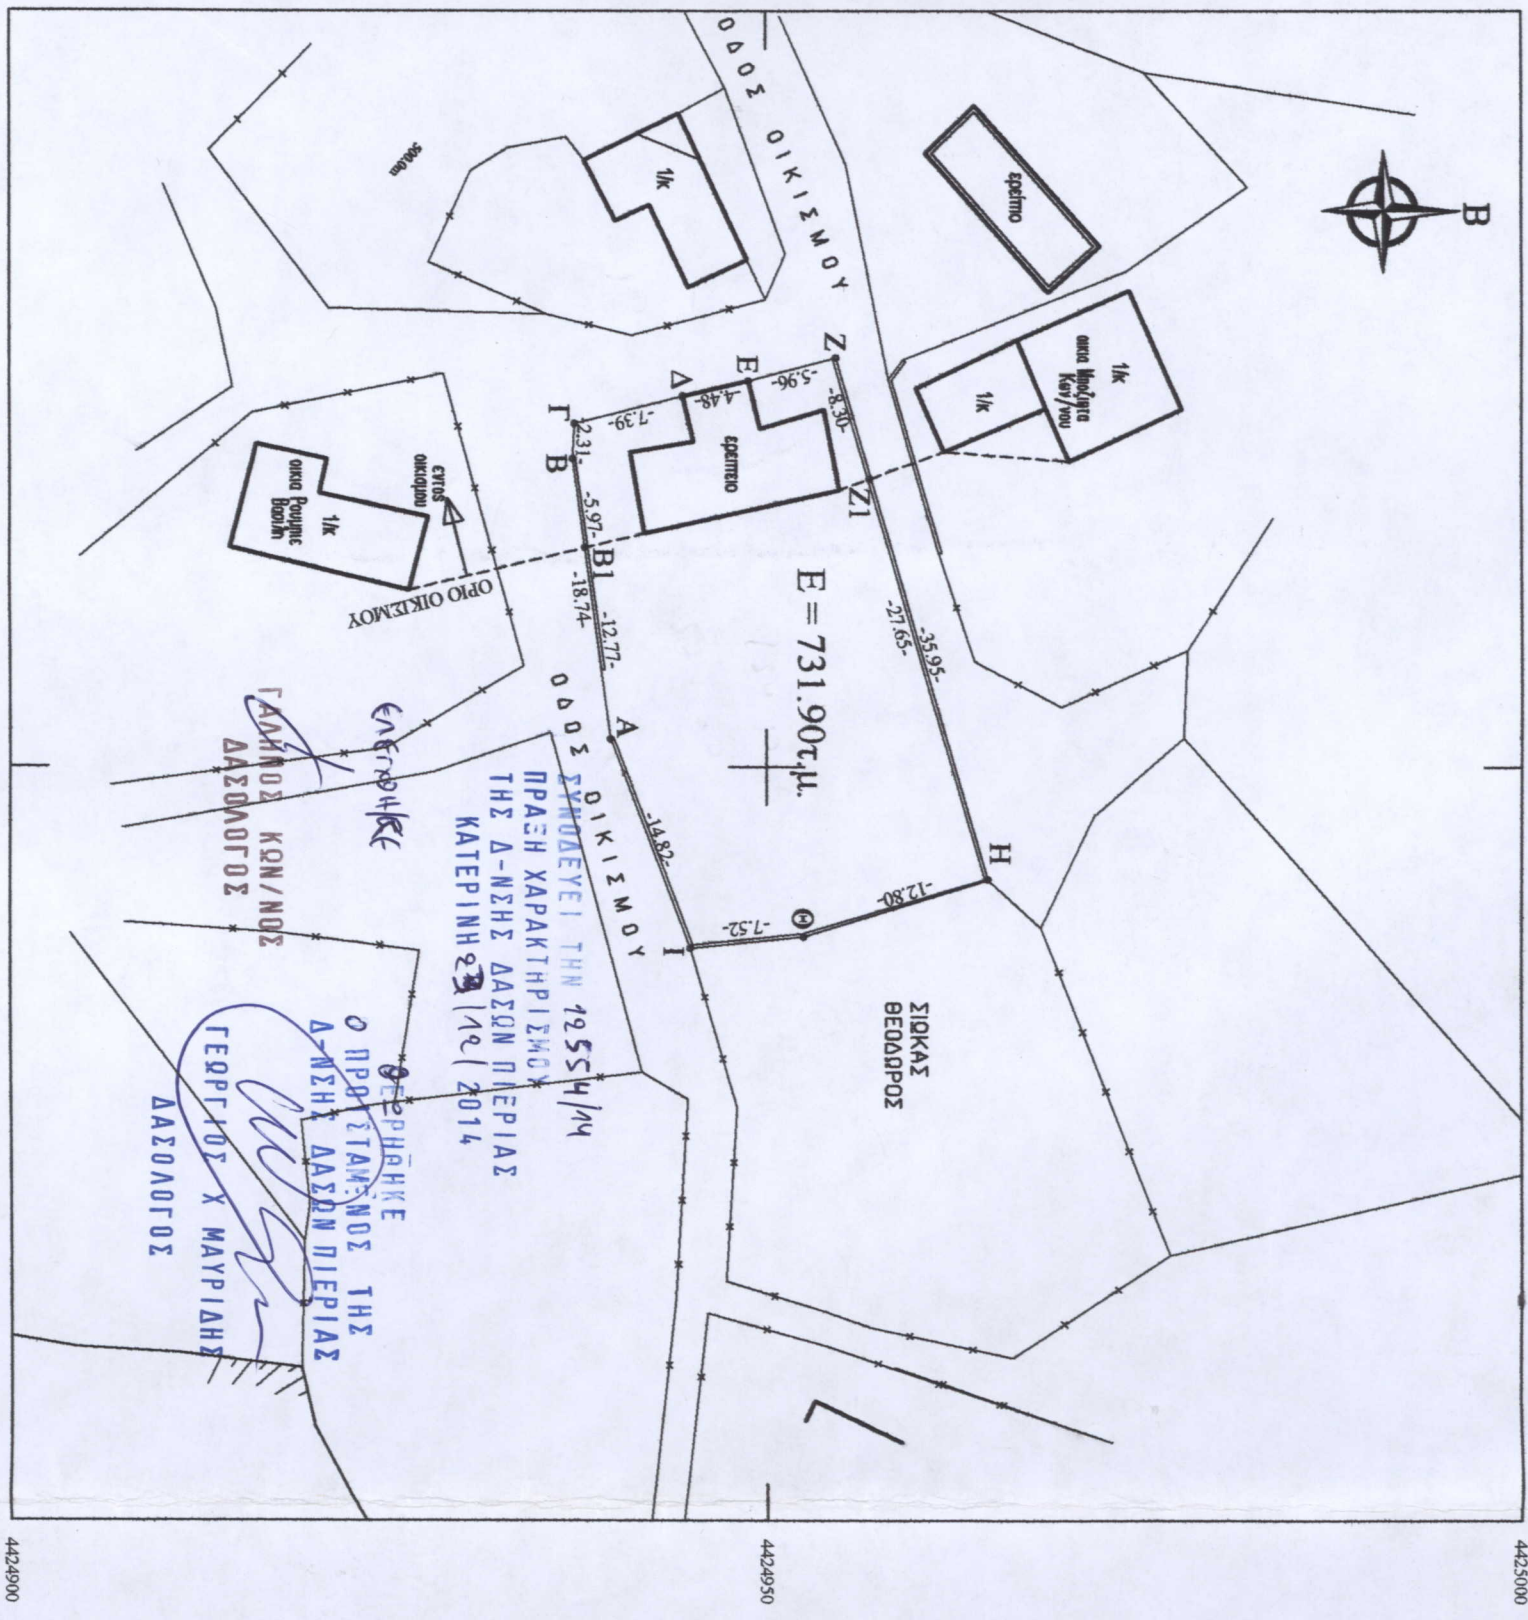

ΠΙΝΑΚΑΣ ΣΥΝ/ΝΩΝ ΚΟΡΥΦΩΝ ΟΙΚΟΠΕΔΟΥ

α/α	X (m)	Y (m)	S (m)
A	379398.17	4424939.67	18.74
B	379379.60	4424937.16	2.31
T	379377.29	4424937.30	7.39
Δ	379375.46	4424944.46	4.48
E	379374.45	4424948.82	5.96
Z	379372.94	4424954.59	35.95
H	379407.46	4424964.63	12.80
Θ	379411.26	4424952.40	7.52
I	379412.03	4424944.92	14.82
A	379398.17	4424939.67	

ΤΟΠΟΓΡΑΦΙΚΟ ΔΙΑΓΡΑΜΜΑ  
ΟΙΚΟΠΕΔΟΥ ΜΕ ΣΤΟΙΧΕΙΑ ΑΒΓΔΕΖΗΘΙΑ  
ΕΜΒΑΔΟΥ Ε=731.90 τ.μ. ΠΟΥ ΒΡΙΣΚΕΤΑΙ  
ΣΤΟΥΣ ΠΑΛΑΙΟΥΣ ΠΟΡΡΟΥΣ  
ΙΔΙΟΚΤΗΣΙΑΣ: ΓΟΥΖΕΛΗ ΚΩΝ/ΝΟΥ του ΔΗΜΗΤΡΙΟΥ  
ΚΛ. 1 : 500

*Handwritten signature and date:*  
14/9/2004

ΣΧΕΔΙΟΤΗΣ ΚΟΡΥΦΩΝ  
ΑΝΤ. ΑΓΓΕΛΟΣ - ΤΟΠΟΓΡΑΦΟΣ ΜΗΧΑΝΙΚΟΣ  
ΠΛ. ΠΑΡΕΝΟΝΟΣ ΣΤΑΥΡΟΥ Α.Ρ. ΟΣΤΥΝΚΗΣ  
ΕΛΕΥΘΕΡ. Τ.Ε.Ε. Δ.Π. 443/Ρ. 36778  
ΑΦΩΜ: 075070509 - Δ.Θ. Β' ΚΑΤΕΡΙΝΗΣ  
ΚΑΤΕΡΙΝΗ Τ.Κ. 11101 - Τ.Θ. 29204/1818