

374850

374900



374950

375000

ΦΑΛΗΜΟΣ ΚΩΝ/ΝΟΣ
ΔΑΣΟΛΟΓΟΣ

ΕΡΩΤΗΜΑΤΑ
ΠΡΟΣ ΤΑΚΤΗΡΙΑ
Δ-ΝΗΣ ΔΑΣΩΝ ΠΕΡΙΑΣ
ΓΕΩΡΓΙΟΣ Χ ΜΑΥΡΙΔΗΣ
ΔΑΣΟΛΟΓΟΣ

ΣΥΜΦΩΝΕΙ ΤΗΝ 3^η/4^ς
ΠΡΑΣΗ ΧΑΡΑΚΤΗΡΙΣΜΟΥ
ΤΗΣ Δ-ΝΗΣ ΔΑΣΩΝ ΠΕΡΙΑΣ
ΚΑΤΕΡΙΝΗ 20/01/2015

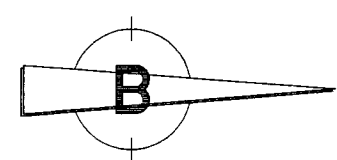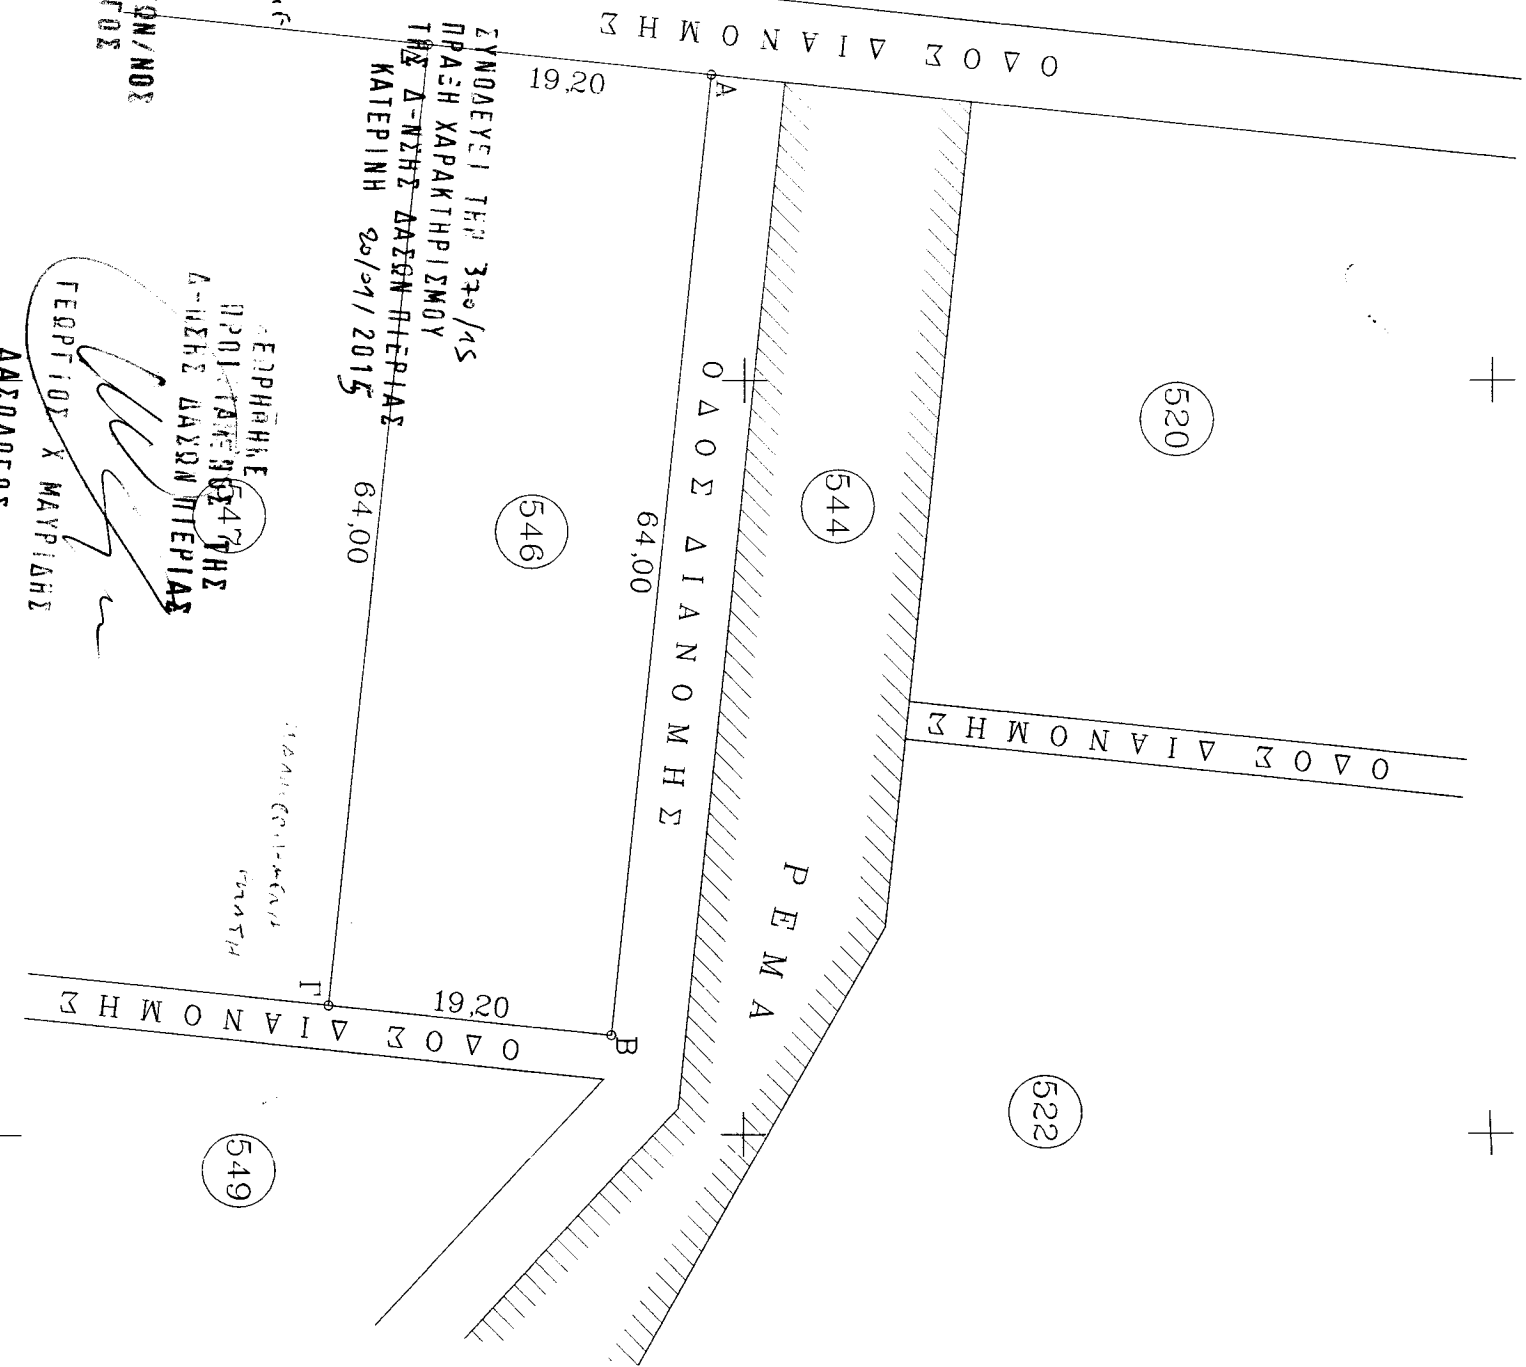

ΤΟΠΟΓΡΑΦΙΚΟ ΔΙΑΓΡΑΜΜΑ
ΚΛΗΡΟΤΕΜΑΧΙΟΥ ΤΠΟ ΣΤΟΙΧΕΙΑ ΑΒΓΑ-Α
 ΕΜΒΑΔΟΣ Ε=1229,00 τ.μ. ΤΠ ΑΡΙΘ. 546
 ΣΥΜΠΛΗΡΩΜΑΤΙΚΗΣ ΔΙΑΝΟΜΗΣ 1963
 ΠΟΥ ΒΡΙΣΚΕΤΑΙ ΣΤΗ ΘΕΣΗ "ΣΚΕΝΤΕΡΙ" ΤΗΣ
 ΚΤΗΜΑΤΙΚΗΣ ΠΕΡΙΟΧΗΣ ΛΕΙΤΟΚΑΡΤΑΣ ΤΟΥ
 ΔΗΜΟΥ ΔΙΟΥ ΟΔΥΜΙΟΥ, ΤΟ ΟΠΟΙΟ ΚΑΤΕΧΕΤΑΙ
 ΑΠΟ ΤΟΥΣ ΚΛΗΡΟΝΟΜΟΥΣ ΠΑΛΑΒΑΡΤΖΑ ΝΙΚΟΛΑ
 ΛΕΙΤΟΚΑΡΤΑ ΣΕΠΤΕΜΒΡΙΟΣ 2012
 ΚΑΙΜΑΚΑ 1.500

ΒΕΒΑΙΩΣΗ
 ΒΕΒΑΙΩΝΕΤΑΙ ΟΤΙ ΤΟ ΠΑΡΑΠΑΝΩ
 ΚΛΗΡΟΤΕΜΑΧΙΟ ΒΡΙΣΚΕΤΑΙ ΕΚΤΟΣ
 ΣΧΕΔΙΟΥ, ΕΝΤΟΣ Ζ.Ο.Ε. ΜΕ ΣΤΟΙΧΕΙΟ
 3, ΚΑΙ ΔΕΝ ΕΙΝΑΙ ΑΡΤΙΟ ΚΑΙ ΟΙΚΟΔΟΜΗΣΙΜΟ
 ΣΤΜΦΩΝΑ ΜΕ ΤΙΣ ΙΣΧΥΟΥΣΕΣ
 ΠΟΛΕΟΔΟΜΙΚΕΣ ΔΙΑΤΑΞΕΙΣ.
 ΤΟ ΑΠΡΟΤΕΜΑΧΙΟ ΒΡΙΣΚΕΤΑΙ ΣΕ
 ΑΠΟΣΤΑΣΗ 2750μ. ΑΥΤΙΚΑ ΤΗΣ ΕΘΝΙΚΗΣ
 ΟΔΟΥ ΚΑΙ 3750μ. ΑΥΤΙΚΑ ΤΗΣ ΘΑΛΑΣΣΑΣ.
 -0- ΒΕΒΑΙΩΝ

ΚΑΛΑΜΑΡΑ ΕΜΠΙΣΤΟΚΟΛΑΟΣ
 ΠΤΥΧΙΟΥΧΟΣ ΠΟΛΙΤΙΚΟΥ ΜΗΧΑΝΙΚΟΥ Τ.Ε.
 Α.Μ. ΕΒΕΤΕΜ 30191
 ΒΑΛ. ΣΟΦΙΑΣ 23
 ΑΣΤΟΚΑΡΥΒΑ ΠΕΡΙΑΣ
 ΤΗΛ. 2102011400
 ΑΦΜ: 047688877

ΟΡΟΛΙΟΜΕΤΡΗΣ
 Π.Δ.: (ΦΕΚ 447Δ/23-08-1990)
 Π.Δ.: (ΦΕΚ 270Δ/31-05-1985)

- ΑΡΤΙΟΤΗΤΑ: 15.000
- ΠΑΡΕΚΛΙΣΗ: 4.000
- ΔΟΜΗΣΗ: 150
- ΚΑΛΥΨΗ: 150
- ΜΕΤΡΙΣΤΟ ΥΨΟΣ: 7.50
- ΣΤΕΨΗ: 1.20
- ΧΡΗΣΕΙΣ:
 - ΓΕΩΡΤΙΚΕΣ ΑΠΟΘΗΚΕΣ
 - ΓΑΛΟΔΕΞΑΜΕΝΕΣ
 - ΣΤΕΓΑΣΤΡΑ
 - ΑΘΛΗΤΙΚΕΣ ΕΓΚΑΤΑΣΤΑΣΕΙΣ
 - ΦΡΕΑΤΑ
 - ΘΕΡΜΟΚΗΠΙΑ
 - ΓΕΩΡΤΟΚΤΗΝΟΤΡΟΦΙΚΕΣ ΕΓΚΑΤΑΣΤΑΣΕΙΣ (ΠΑΛΗΝ ΣΦΑΦΕΙΩΝ), ΜΟΝΟ ΣΤΑ ΓΗΠΕΔΑ ΑΠΕΧΟΥΝ 2 ΧΑΙΟΜΕΤΡΑ ΑΥΤΙΚΑ ΑΠΟ ΕΘΝΙΚΟ ΔΡΟΜΟ
 - ΚΑΤΟΙΚΙΕΣ ΣΤΑ ΓΗΠΕΔΑ ΠΟΥ ΑΠΕΧΟΥΝ ΜΕΧΡΙ 2 ΧΑΙΟΜΕΤΡΑ ΑΥΤΙΚΑ ΑΠΟ ΤΟ ΕΘΝΙΚΟ ΔΡΟΜΟ