

Ανήκει στο αρ. 5275/29-12-2014
 Ημερομηνία: 29-12-2014
 Δ/ΝΤΗΣ ΔΑΣΩΝ ΠΕΛΛΑΣΣΙΟΥ
 ΜΑΝΩΛΗΣ ΣΥΛΛΙΓΑΡΔΟΣ
 ΔΑΣΟΛΟΓΟΣ

Έργο: ΑΠΟΤΥΠΩΣΗ ΙΔΙΟΚΤΗΣΙΑΣ

Θέση: "ΤΡΟΥΛΙΑ" - Δ.Δ. ΒΡΟΥΧΑ - ΔΗΜΟΥ ΑΓ. ΝΙΚΟΛΑΟΥ

Ιδιοκτήτης: ΠΛΑΣΤΙΚΑ ΚΡΗΤΗΣ Α.Ε.

* ΤΟΠΟΓΡΑΦΙΚΟ ΔΙΑΓΡΑΜΜΑ

Σ. ΒΙΔΑΛΗΣ - Ε.ΓΩΝΙΩΤΑΚΗΣ Ο.Ε.
 ΜΕΛΕΤΕΣ - ΕΠΙΒΛΕΨΕΙΣ - ΚΑΤΑΣΚΕΥΕΣ - ΤΟΠΟΓΡΑΦΙΚΑ
 ΒΙΔΑΛΗΣ ΕΥΣΤΑΘΙΟΣ ΓΩΝΙΩΤΑΚΗΣ ΕΜΜΑΝΟΥΗΛ
 ΤΕΧΝΙΓΟΣ ΠΟΛ. ΜΗΧ/ ΤΕΙ.ΗΡ. ΠΟΛΙΤΙΚΟΣ ΜΗΧΑΝΙΚΟΣ Ε.Μ.Π.
 Τηλ: 28410-82429 & 86070
 Καπ. Φαφούτη 1 & Κων. Παλαιολόγου 20 Φαξ: 28410-82445
 ΑΓΙΟΣ ΝΙΚΟΛΑΟΣ - ΚΡΗΤΗ Κιν.: 6944506193 (Σ) - 6977428374 (Μ)
 Email: goniol@olenet.gr

Κλίμακα: 1 / 1000

Ημερομηνία: ΙΑΝΟΥΑΡΙΟΣ 2014

Κωδικός σχεδίου:


Σφραγίδα - υπογραφή:

T-1

Σ. ΒΙΔΑΛΗΣ - Ε. ΓΩΝΙΩΤΑΚΗΣ Ο.Ε.
 ΤΕΧΝΙΚΕΣ ΕΜΠΟΡΙΚΕΣ ΕΠΙΧΕΙΡΗΣΕΙΣ
 "Β & Γ ΤΕΧΝΙΚΗ Ο.Ε."
 Κ. ΦΑΦΟΥΤΗ 1 & Κ. ΠΑΛΑΙΟΛΟΓΟΥ 20
 ΑΓΙΟΣ ΝΙΚΟΛΑΟΣ 72100 - Α.Μ. ΤΕΒ 12418
 ΑΦΜ 995072376 ΔΟΥ ΑΓΙΟΥ ΝΙΚΟΛΑΟΥ
 ΤΗΛ 28410 82429 - 82069 ΦΑΞ 28410 82445

ΕΜΜΑΝΟΥΗΛ Σ. ΓΩΝΙΩΤΑΚΗΣ
 ΔΙΠΛΩΜ. ΠΟΛΙΤΙΚΟΣ ΜΗΧΑΝΙΚΟΣ Ε.Μ.Π.
 ΜΕΛΟΣ ΤΕΕ ΠΕΛΛΑΣΣΙΟΥ
 Κ. ΠΑΛΑΙΟΛΟΓΟΥ ΟΧΛ. ΦΑΦΟΥΤΗ 1
 ΑΓΙΟΣ ΝΙΚΟΛΑΟΣ
 ΑΦΜ 045941618 - ΔΟΥ ΑΓΙΟΥ ΝΙΚΟΛΑΟΥ
 ΤΗΛ 28410 82069 - ΚΙΝ 6977428374

ΘΕΣΗ ΙΔΙΟΚΤΗΣΙΑΣ

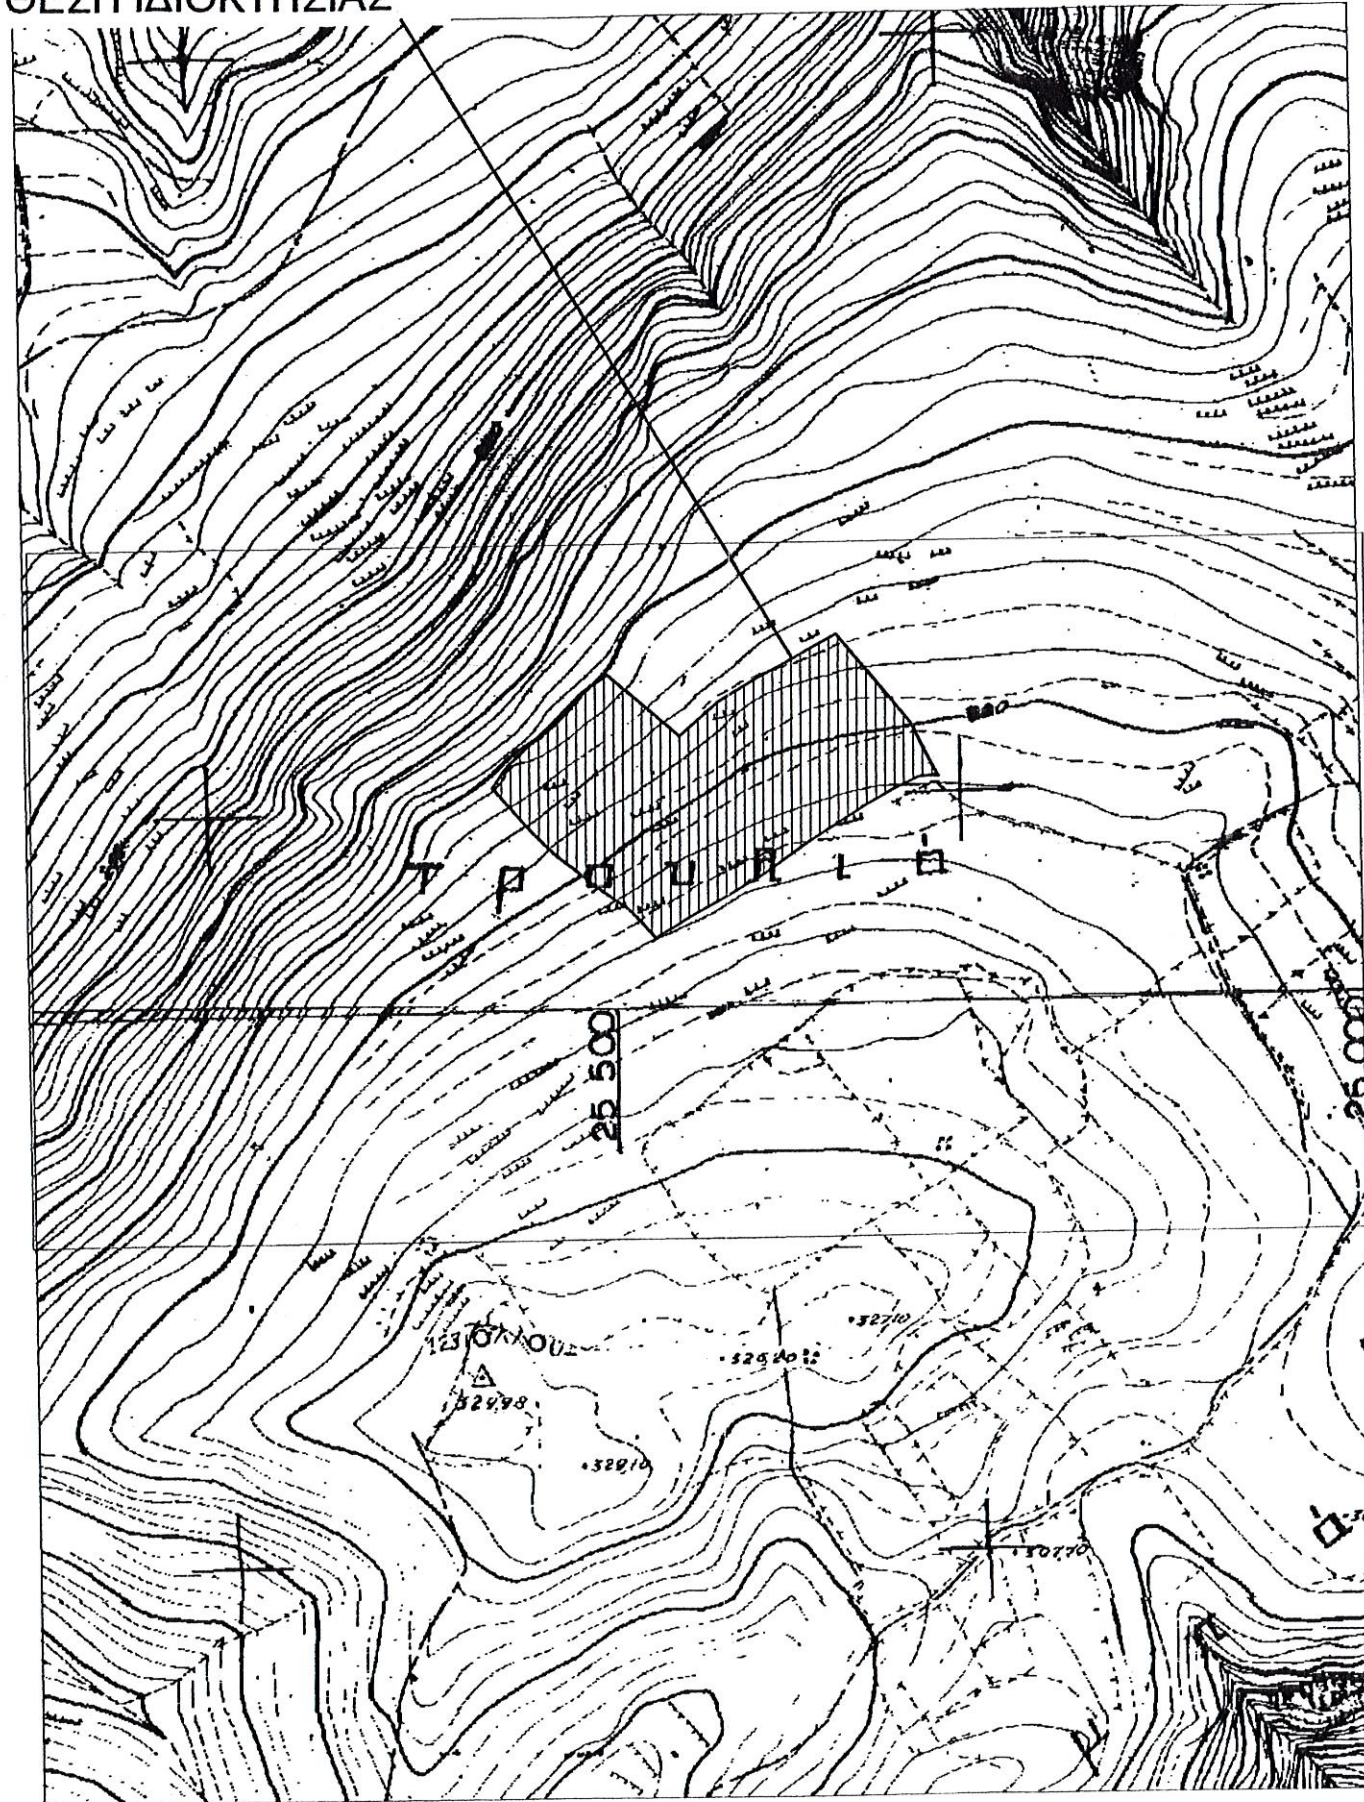

ΕΜΒΑΔΟΜΕΤΡΗΣΗ ΓΗΠΕΔΟΥ
Με τη βοήθεια
των ορθογωνικών συντεταγμένων
των κορυφών του

α/α	X	Y
1	658718.10	3910168.9
2	658701.13	3910185.94
3	658677.83	3910211.97
4	658687.53	3910226.00
5	658711.67	3910248.72
6	658724.62	3910261.87
7	658737.92	3910275.38
8	658754.85	3910286.77
9	658802.66	3910246.15
10	658828.15	3910268.68
11	658855.30	3910285.07
12	658869.62	3910292.63
13	658887.41	3910302.59
14	658907.5	3910313.84
15	658957.2	3910254.79
16	658966.69	3910235.95
17	658974.65	3910220.74
18	658975.88	3910219.10
19	658975.88	3910219.10
20	658974.08	3910219.65
21	658962.9	3910218.94
22	658945.96	3910210.72
23	658937.86	3910206.12
24	658926.85	3910200.05
25	658900.14	3910183.08
26	658889.75	3910176.48
27	658859.32	3910154.7
28	658834.64	3910139.91
29	658809.03	3910125.83
30	658800.47	3910120.35
31	658786.31	3910112.3
32	658781.14	3910118.13
33	658768.63	3910131.2
34	658750.03	3910143.69
35	658733.29	3910156.89

Εμβαδόν (1, 2, 3, 4,, 34,35,1)=30.959,38 τ.μ.

3910300

3910200

3910100

Η ΓΗΠΕΔΟΥ
 Δεία
 ΠΥΤΕΤΑΓΜΕΝΩΝ
 IV ΤΟΥ

Υ
910168.9
910185.94
910211.97
910226.00
910248.72
910261.87
910275.38
910286.77
910246.15
910268.68
910285.07
910292.63
910302.59
910313.84
910254.79
910235.95
910220.74
910219.10
910219.10
910219.65
910218.94
910210.72
910206.12
910200.05
910183.08
910176.48
910154.7
910139.91
910125.83
910120.35
910112.3
910118.13
910131.2
910143.69
910156.89

4,35,1)=30.959,38 τ.μ.

