

ΙΔΙΟΚΤΗΣΙΑ
ΚΛΗΡΟΝΟΜΩΝ
ΠΑΛΛΑΒΑΡΤΖΑ ΝΙΚΟΛΑΟΥ

καλλιεργήσιμη γη


καλλιεργήσιμη
γη

ΣΥΝΟΛΕΥΕΙ ΤΗΝ 543/15
ΠΡΑΞΗ ΧΑΡΑΚΤΗΡΙΣΜΟΥ
ΤΗΣ Δ-ΝΣΗΣ ΔΑΣΩΝ ΠΙΕΡΙΑΣ
ΚΑΤΕΡΙΝΗ 26/11/2015

ΕΛΕΥΘΕΡΟΙ

ΒΕΡΝΑΝΚΕ
ΠΡΟΙΣΤΑΜΕΝΟΣ ΤΗΣ
Δ-ΝΣΗΣ ΔΑΣΩΝ ΠΙΕΡΙΑΣ
ΓΕΩΡΓΙΟΣ Χ ΜΑΥΡΙΔΗΣ
ΔΑΣΟΛΟΓΟΣ

406
ΓΕΩΡΓΙΟΣ ΚΩΝ/ΝΟΣ
ΔΑΣΟΛΟΓΟΣ

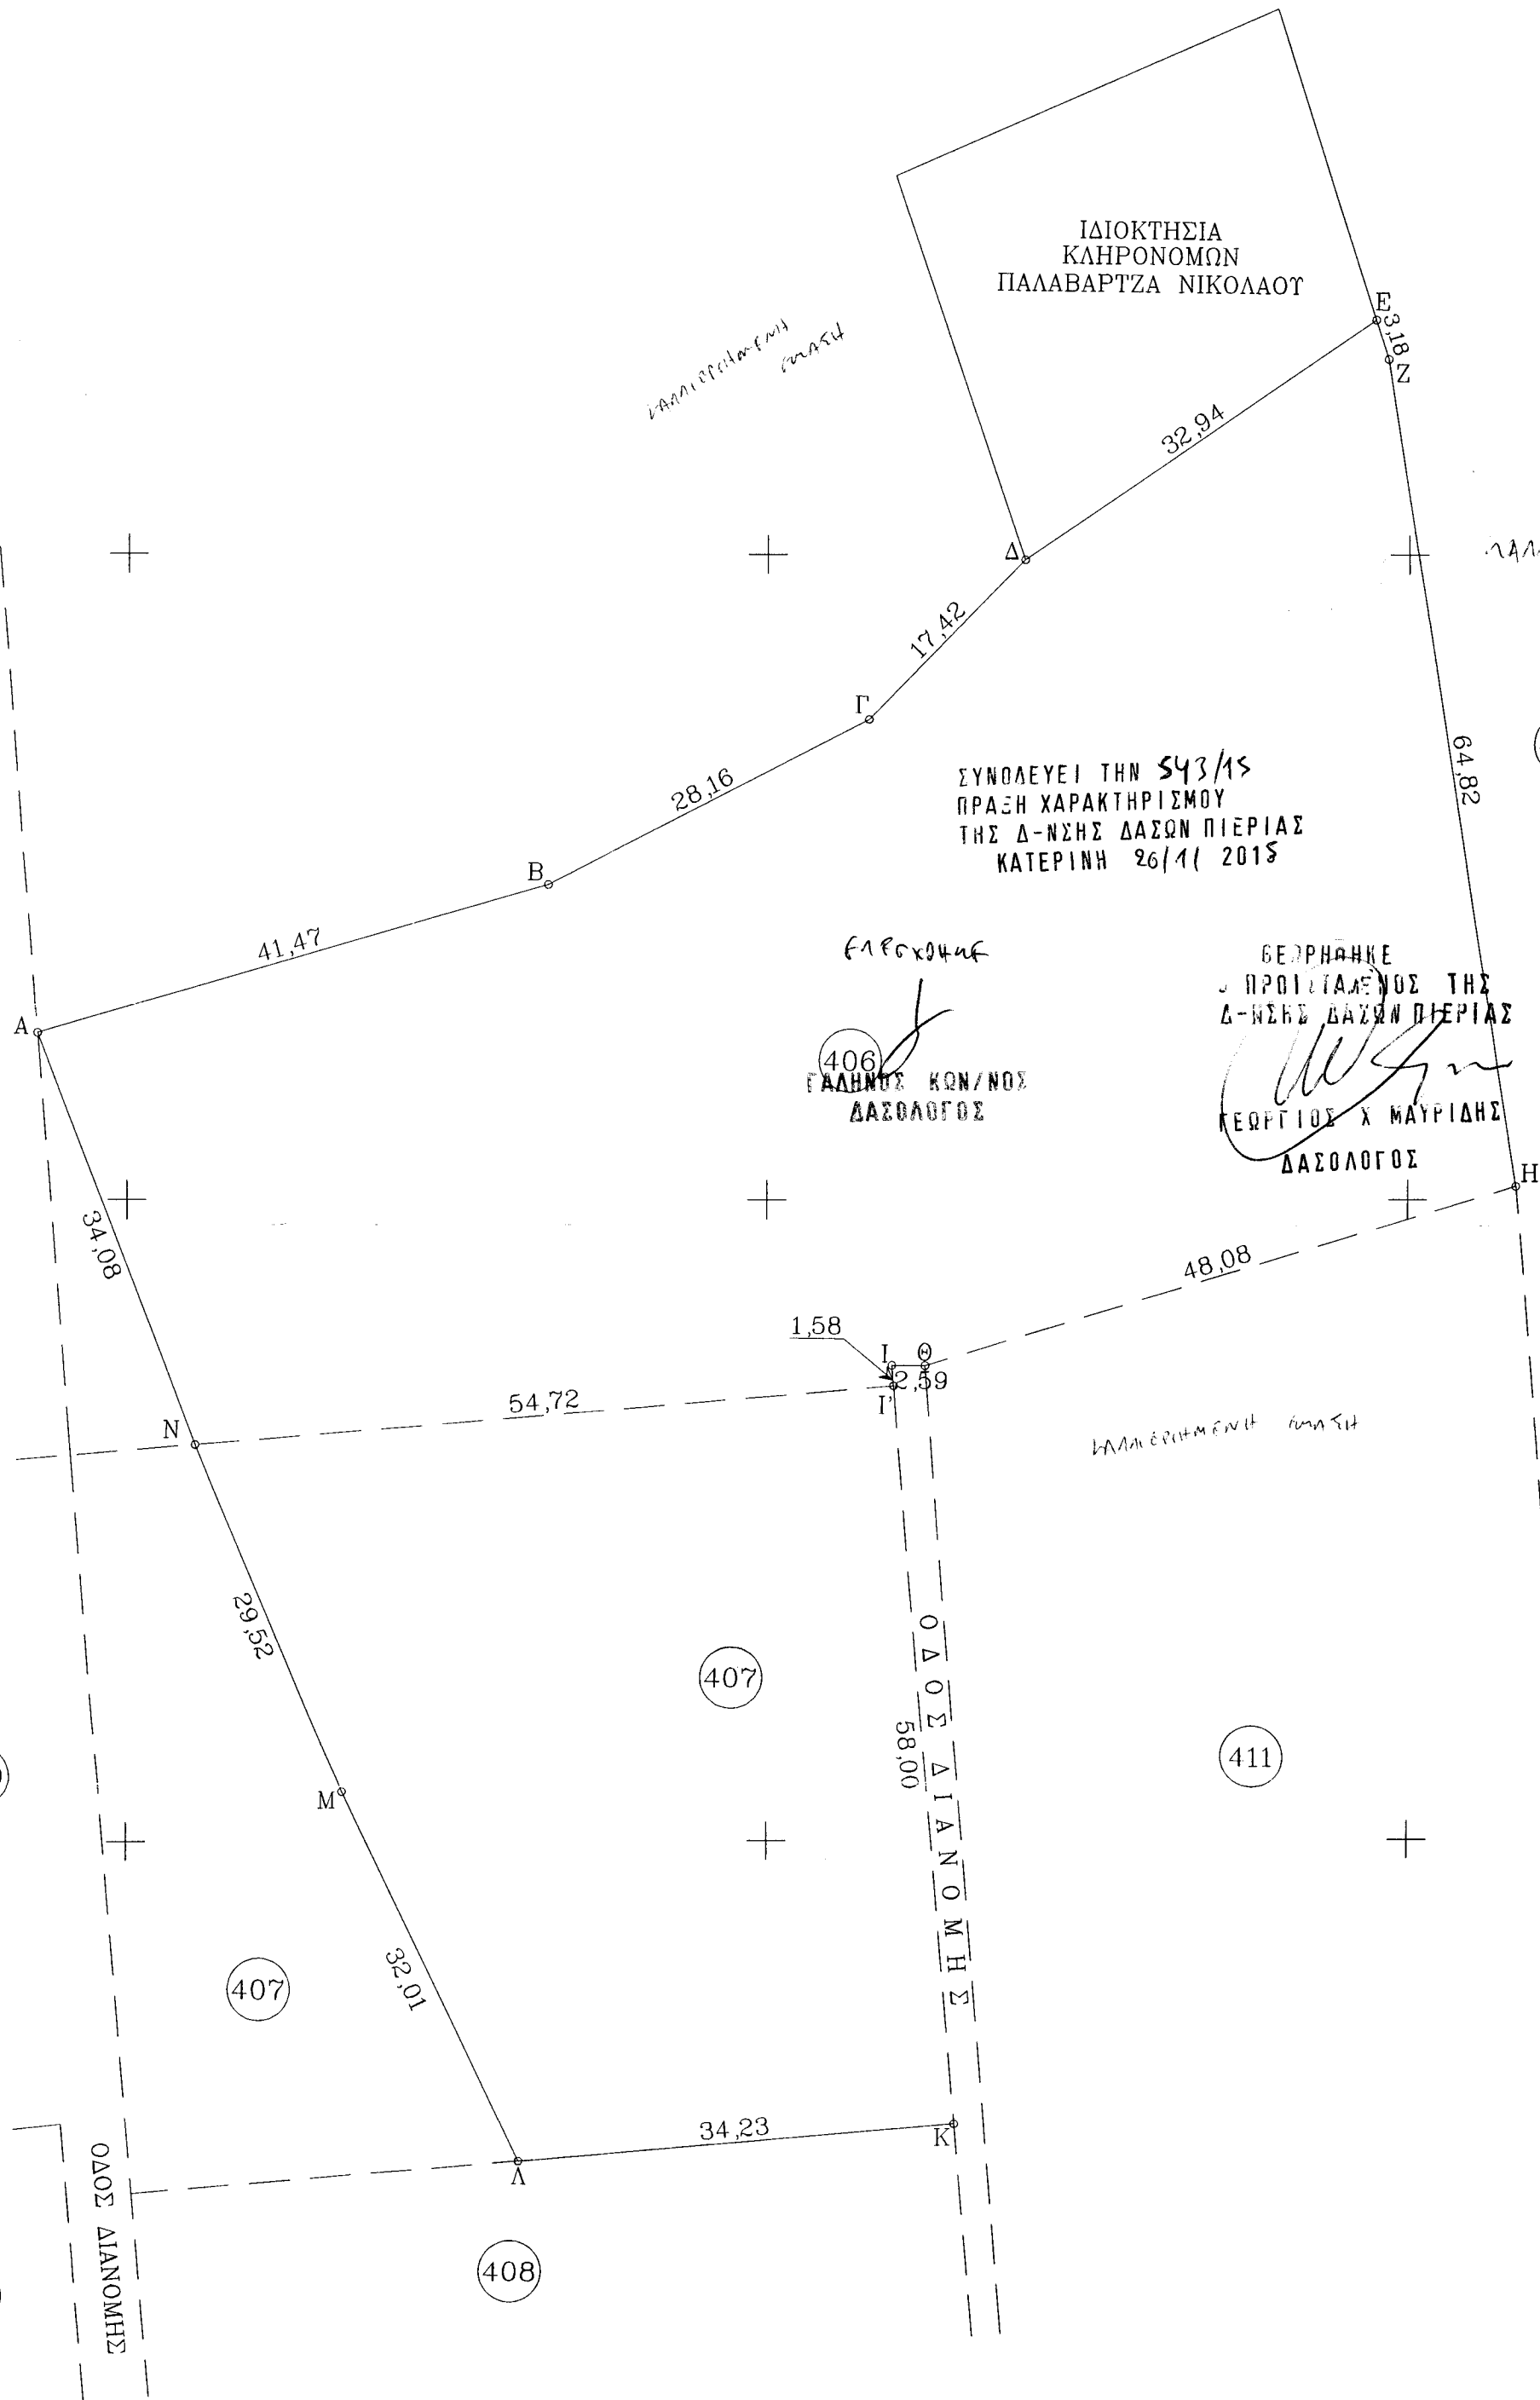

389

403

407

408

407

411

415

423

416