

Ελέγχθηκε 27-01-2015

ΕΛΕΥΘΕΡΙΟΣ ΘΕΟΛΟΓΙΔΗΣ  
 Δασολόγος με 5' βαθμό


ΣΥΝΟΔΕΥΕΙ ΤΗΝ ΥΠ' ΑΡΙΘ. 2172  
 ΠΡΑΞΗ ΧΑΡΑΚΤΗΡΙΣΜΟΥ ΤΟΥ  
 ΔΑΣΑΡΧΕΙΟΥ ΚΑΣΣΑΝΔΡΑΣ.  
 ΚΑΣΣΑΝΔΡΕΙΑ 27-01-2015  
 Ο ΔΑΣΑΡΧΗΣ ΚΑΣΣΑΝΔΡΑΣ

Κων/νος Δομικεριδής  
 Δασολόγος με 5' βαθμό

ΠΙΝΑΚΑΣ ΣΥΝΤΕΤΑΓΜΕΝΩΝ Ε.Γ.Σ.Α. '87

α/α	X	Y
A	454501.53	4431044.72
B	454528.34	4431071.05
Γ	454542.06	4431056.13
Δ	454560.16	4431075.13
E	454571.57	4431062.59
Z	454528.58	4431011.68

1 454515,39 4431028,09  
 2 454527,58 4431013,67  
 3 454569,81 4431064,53

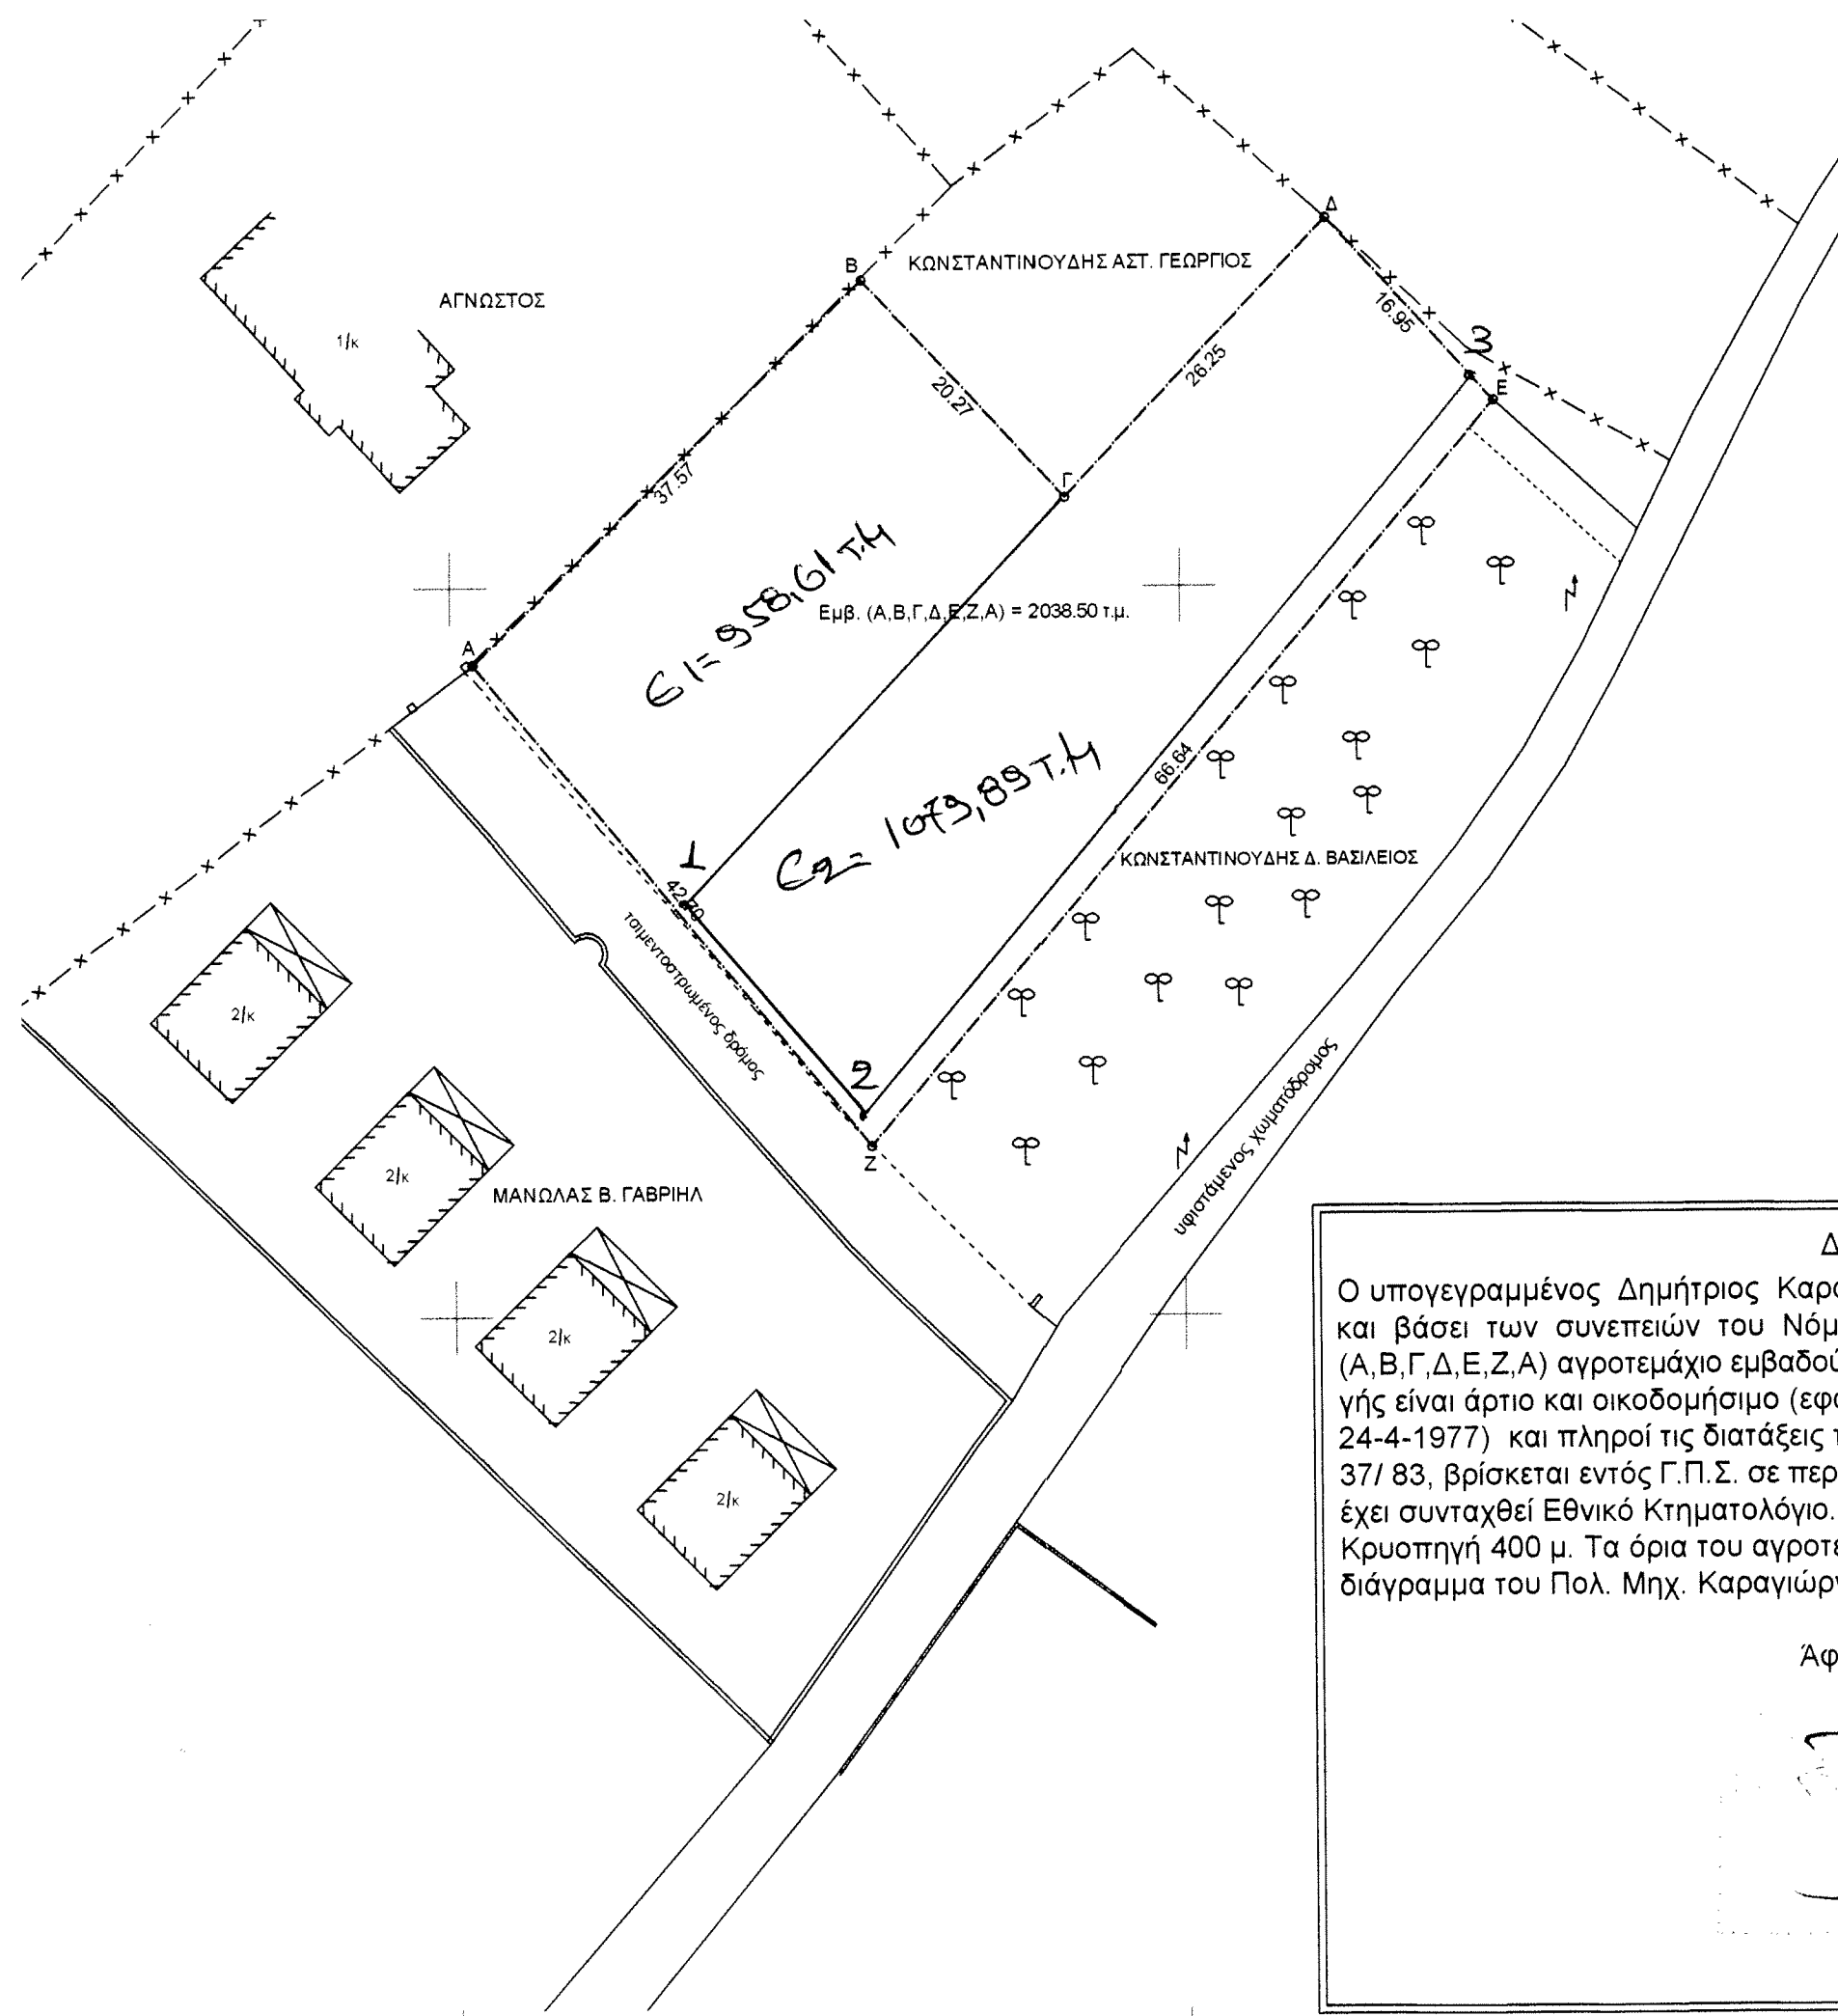

ΔΗΛΩΣΗ 651 / 77

Ο υπογεγραμμένος Δημήτριος Καραμαύρος τοπογράφος μηχανικός δηλώνω υπεύθυνα και βάσει των συνεπειών του Νόμου περί ψευδούς δηλώσεως ότι το υπό τα στοιχεία (Α, Β, Γ, Δ, Ε, Ζ, Α) αγροτεμάχιο εμβαδού 2038.50 τ.μ. εντός ζώνης και εκτός οικισμού Κρουσπηγής είναι άρτιο και οικοδομήσιμο (εφόσον ο χρόνος δημιουργίας του προϋφίσταται της 24-4-1977) και πληροί τις διατάξεις του Ν. 651 / 77 και δεν υπάγεται στις διατάξεις του Ν. 13 37 / 83, βρίσκεται εντός Γ.Π.Σ. σε περιοχή τουρισμού και αναψυχής (180 ΑΑΠ 2014) και δεν έχει συνταχθεί Εθνικό Κτηματολόγιο. Απέχει από τη θάλασσα 1650 μ. και από τον οικισμό Κρουσπηγή 400 μ. Τα όρια του αγροτεμαχίου είναι σύμφωνα με το από 2003 τοπογραφικό διάγραμμα του Πολ. Μηχ. Καραγιώργη Νικολάου. Δεν έγινε έλεγχος τίτλων.

Αφύτος 08 - 12 - 201 4  
 Ο ΔΗΛΩΝ

54500

54550

54600

54650