

ΤΡΙΓΩΝΟΜΕΤΡΙΚΗ ΕΞΑΡΤΗΣΗ : Ανοικτή όδευση
 Τριγωνομετρικά σημεία που χρησιμοποιήθηκαν :
 1) Γ.Υ.Σ. 32 ΖΑΚΥΝΘΟΣ (Λίμνες) :
 X = 224469,932 Y = 4182158,156 H = 1,481 + 1,05 ύψος βάθρου
 2) Γ.Υ.Σ. 25 ΖΑΚΥΝΘΟΣ (Βύθακος) :
 X = 229058,412 Y = 4180218,183

ΕΜΒΑΔΟΝ στο ΕΓΣΑ '87

ΚΟΡΥΦΕΣ	X	Y
A	225690.401	4182932.772
B	225669.308	4183014.576
Γ	225704.680	4183082.600
Δ	225735.946	4183142.272
E	225756.655	4183181.651
Z	225759.406	4183184.160
H	225767.221	4183181.469
Θ	225780.414	4183175.055
Z7	225797.767	4183170.198
K	225790.221	4183157.183
Λ	225760.589	4183106.742
M	225751.302	4183089.675
N	225740.855	4183070.476
Ξ	225731.952	4183052.670
O	225724.137	4183030.489
Π	225714.442	4182997.146
P	225697.957	4182937.675
A	225690.401	4182932.772
ΕΜΒΑΔΟΝ	9548,24	μ2

ΥΠΕΥΘΥΝΗ ΔΗΛΩΣΗ

(άρθρο 8 του Ν. 1599/86)

Δηλώνω υπεύθυνα ότι η ιδιοκτησία με τα στοιχεία (Α-Β-Γ-Δ-.....-Ο-Π-Ρ-Α) της "ΕΡΓΟ Α.Ε." με εμβαδόν 9548,24 μ2 που βρίσκεται στη θέση "Λίμνη Μακρή" της τοπικής κοινότητας Καλαμακίου, δημοτικής ενότητας Λαγανά του δήμου Ζακύνθου εκτός σχεδίου και εκτός των ορίων του οικισμού είναι άρτια και οικοδομήσιμη.

Η ιδιοκτησία δεν εμπίπτει στις διατάξεις του Ν.1337/83 (Ν.Δ. 651/77)

Ο ΜΗΧΑΝΙΚΟΣ

ΠΑΡΑΤΗΡΗΣΗ

Τα όρια εδείχθησαν απ' τον ιδιοκτήτη


Ο ΙΔΙΟΚΤΗΤΗΣ

ΚΩΝ/ΝΑ Π. ΛΙΒΕΡΗ
 ΤΟΠΟΓΡΑΦΟΣ ΜΗΧΑΝΙΚΟΣ Τ.Ε.
 ΠΤΥΧΙΟΥΧΟΣ Τ.Ε.Ι. ΑΘΗΝΑΣ
 ΜΕΛΟΣ Ε.Ε.Τ.Ε.Μ. ΑΡ. ΜΗΤΡΩΟΥ Δ. 12787
 ΦΙΛΙΤΑ 62 ΖΑΚΥΝΘΟΣ ΤΗΛ. 2695045976
 ΑΦΜ 031374252 - ΔΟΥ ΖΑΚΥΝΘΟΥ

Λιβερή

ΑΠΟΣΠΑΣΜΑ ΧΑΡΤΗ Γ.Υ.Σ.

ΚΛΙΜΑΚΑ 1:5000

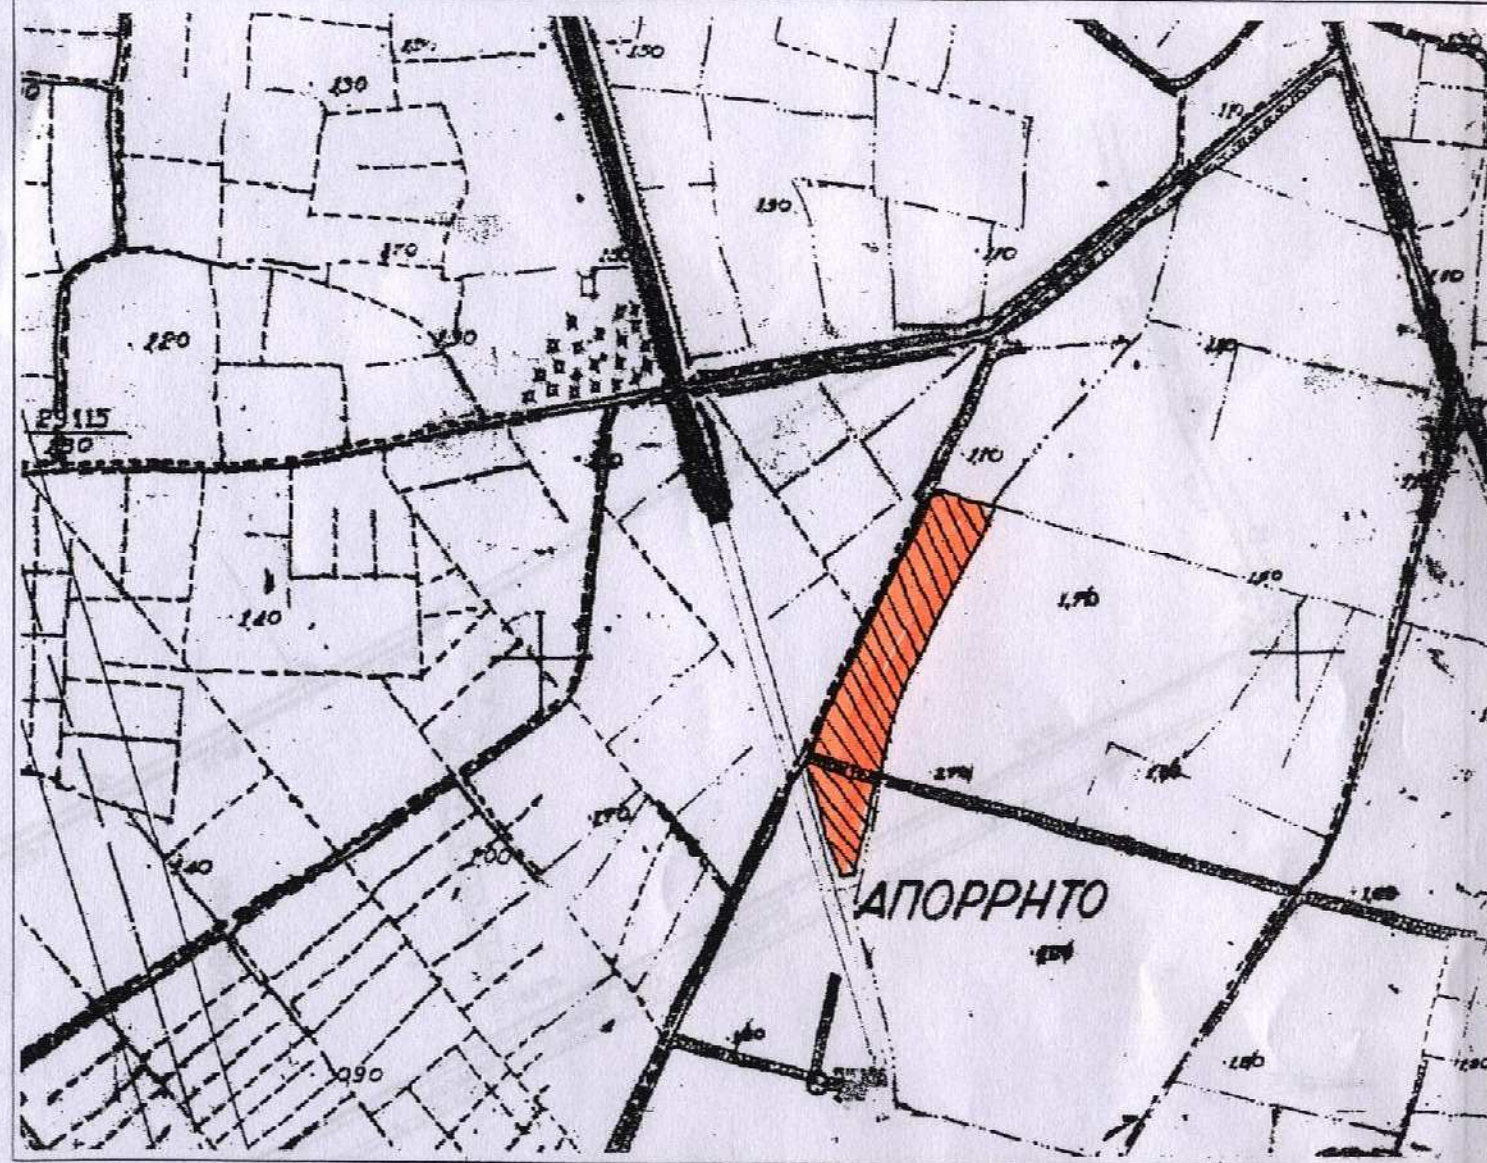

ΤΟΠΟΓΡΑΦΙΚΟ ΔΙΑΓΡΑΜΜΑ

(Εξαρτημένο από το κρατικό σύστημα συντεταγμένων στο ΕΓΣΑ '87)

ΙΔΙΟΚΤΗΣΙΑΣ : "ΕΡΓΟ Α.Ε"

ΘΕΣΗ : "ΛΙΜΝΗ ΜΑΚΡΗ"

ΤΟΠΙΚΗ ΚΟΙΝΟΤΗΤΑ : ΚΑΛΑΜΑΚΙΟΥ

ΔΗΜΟΤΙΚΗ ΕΝΟΤΗΤΑ : ΛΑΓΑΝΑ

ΔΗΜΟΣ ΖΑΚΥΝΘΟΥ

ΚΛΙΜΑΚΑ 1:750

ΖΑΚΥΝΘΟΣ Οκτώβριος 2014

Απόσταση από τη θάλασσα 2400 μ

Ο ΜΗΧΑΝΙΚΟΣ


ΚΩΝ/ΝΑ Π. ΛΙΒΕΡΗ
 ΤΟΠΟΓΡΑΦΟΣ ΜΗΧΑΝΙΚΟΣ Τ.Ε.
 ΠΤΥΧΙΟΥΧΟΣ Τ.Ε.Ι. ΑΘΗΝΑΣ
 ΜΕΛΟΣ Ε.Ε.Τ.Ε.Μ. ΑΡ. ΜΗΤΡΩΟΥ Δ. 12787
 ΦΙΛΙΤΑ 62 ΖΑΚΥΝΘΟΣ ΤΗΛ. 2695045976
 ΑΦΜ 031374252 - ΔΟΥ ΖΑΚΥΝΘΟΥ

Λιβερή

Το παρόν τοπογραφικό διάγραμμα
 συνοδεύει την αριθμ. 2883/15.12.2014
 Πράξη Χαρακτηρισμού.
ΘΕΩΡΗΘΗΚΕ
ΖΑΚΥΝΘΟΣ 15/12/2014.



Διονύσιος Θωμάπουλος
 Δασολόγος με Β' βαθμό

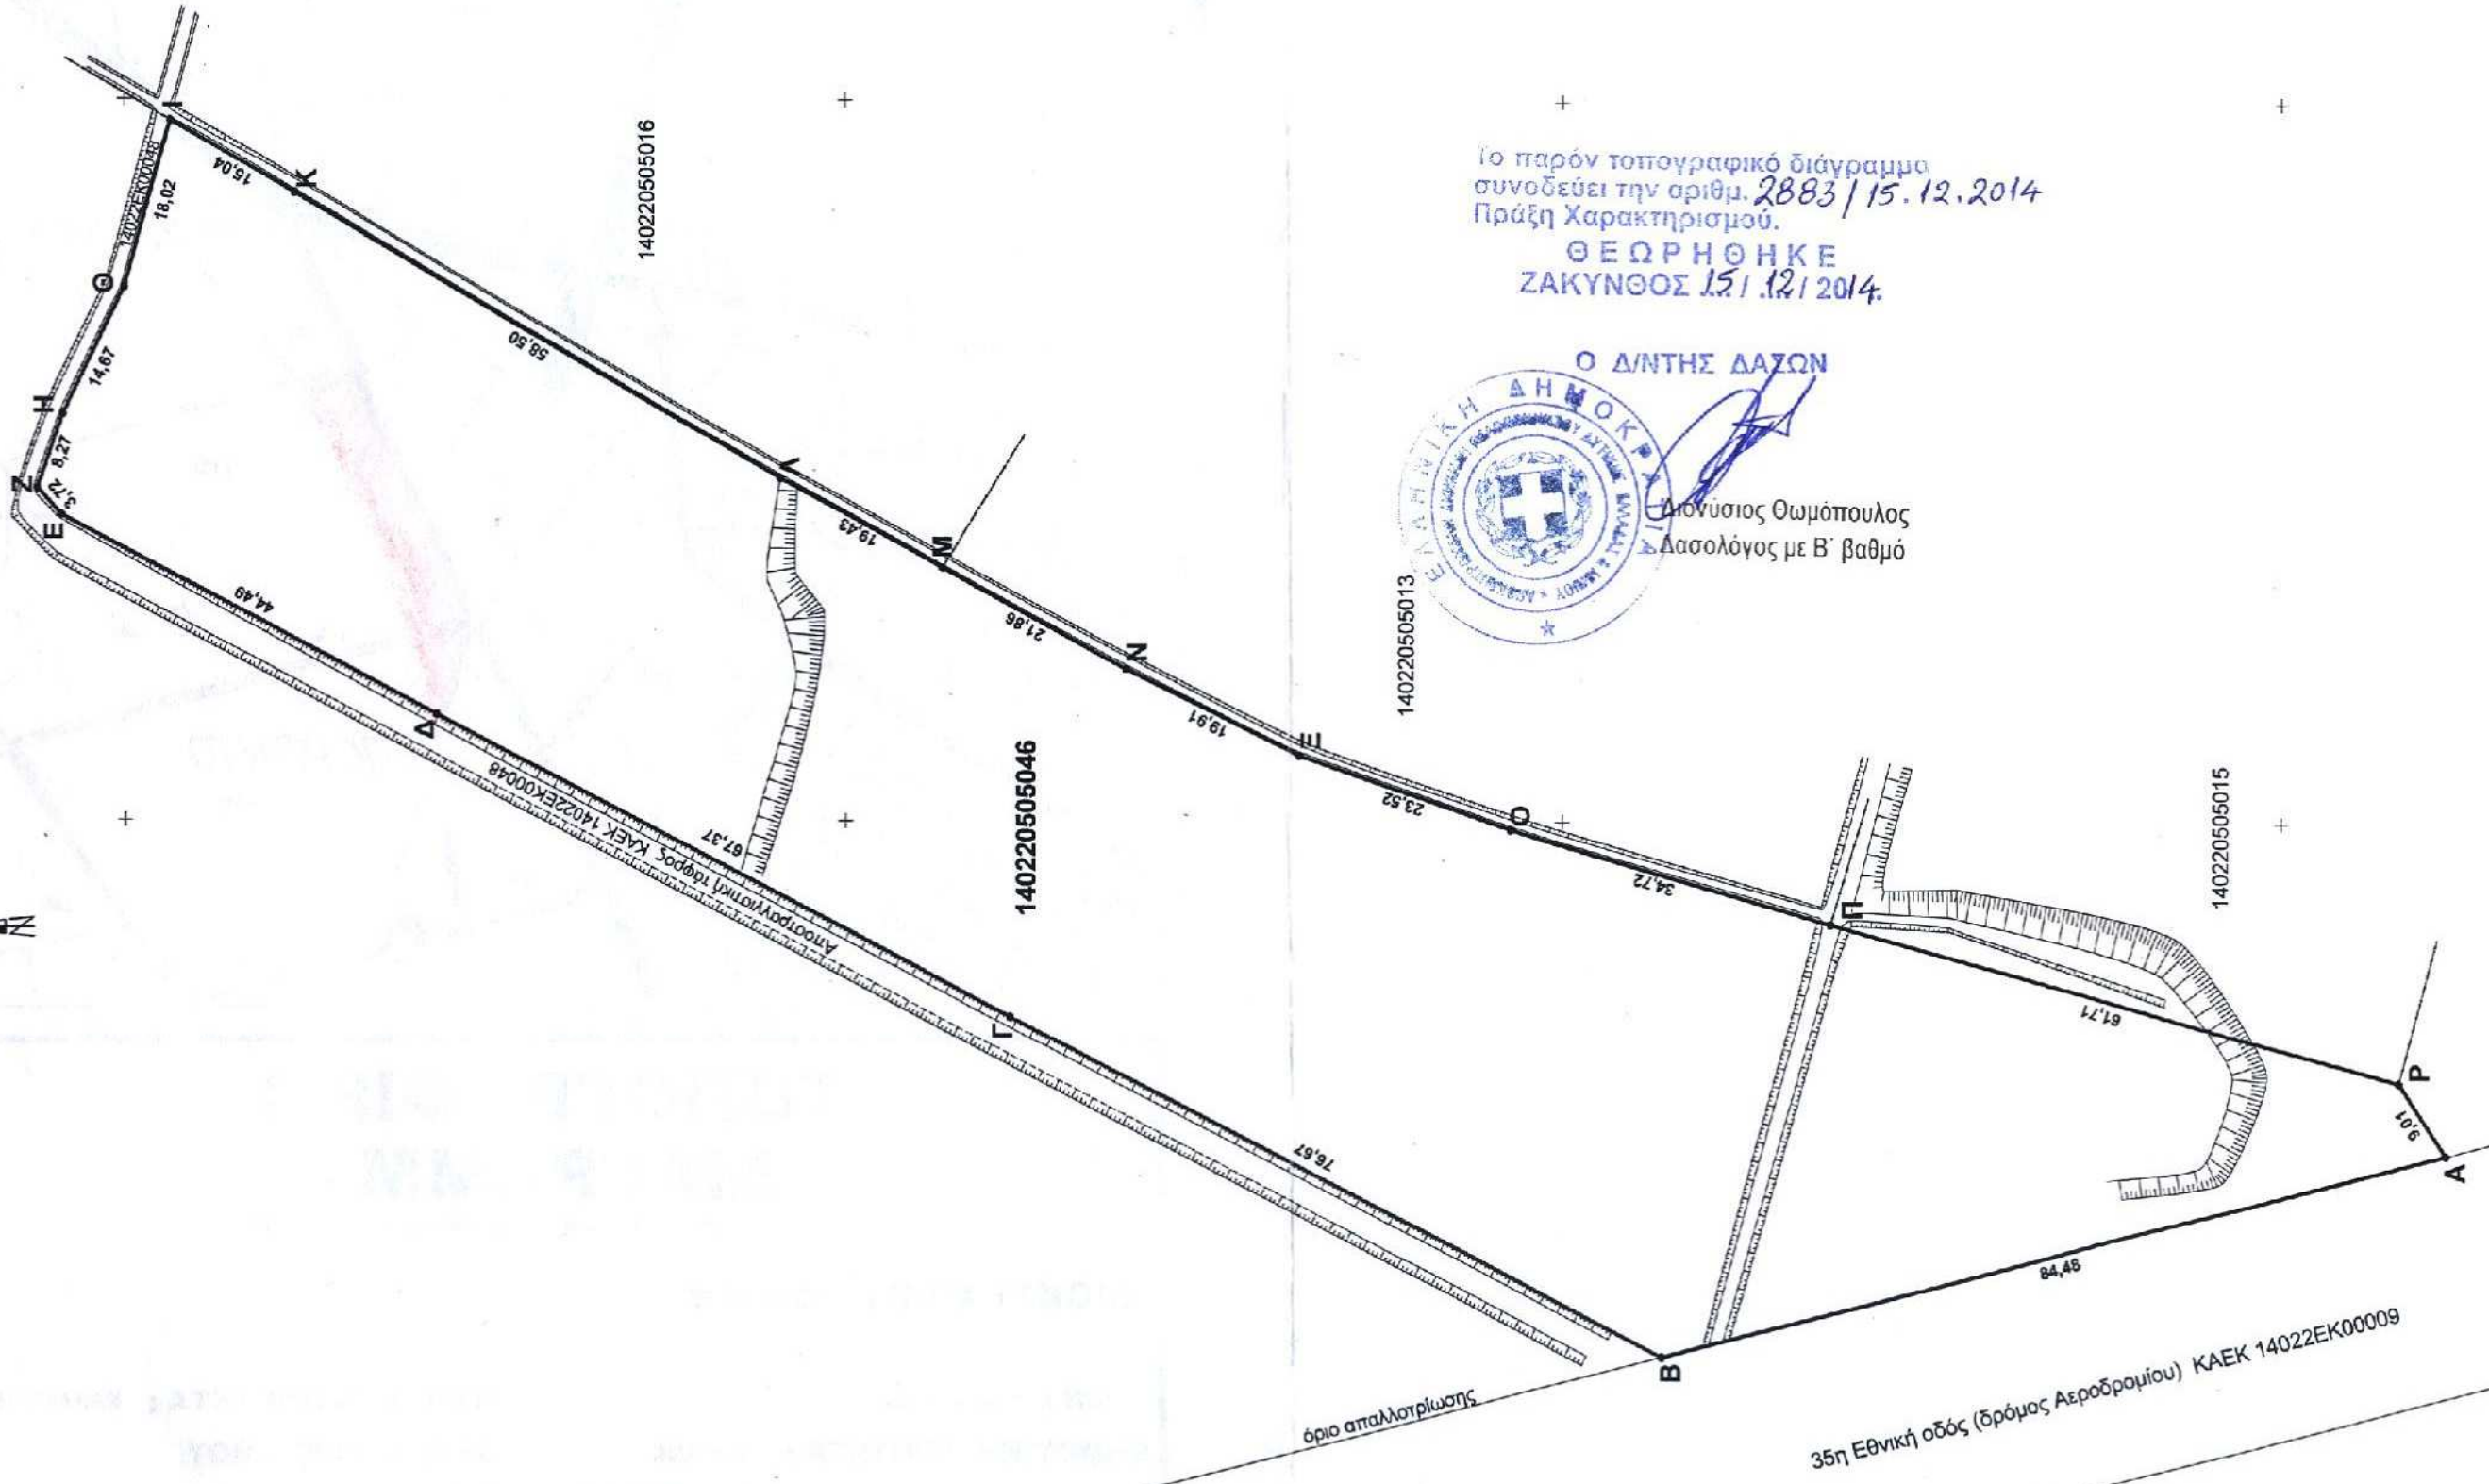

ΚΩΝ/ΝΑ Π. ΛΙΒΕΡΗ
 ΤΟΠΟΓΡΑΦΟΣ ΜΗΧΑΝΙΚΟΣ Τ.Ε.
 ΠΤΥΧΙΟΥΧΟΣ Τ.Ε.Ι. ΑΘΗΝΑΣ
 ΜΕΛΟΣ Ε.Ε.Τ.Ε.Μ. ΑΡ. ΜΗΤΡΩΟΥ Δ. 12787
 ΦΙΛΙΤΑ 62 ΖΑΚΥΝΘΟΣ ΤΗΛ. 2695045976
 ΑΦΜ 031374252 - ΔΟΥ ΖΑΚΥΝΘΟΥ