

ΤΡΙΓΩΝΟΜΕΤΡΙΚΗ ΕΞΑΡΤΗΣΗ : Ανοικτή όδευση
 ΤΡΙΓΩΝΟΜΕΤΡΙΚΑ ΠΟΥ ΧΡΗΣΙΜΟΠΟΙΗΘΗΚΑΝ :
 1) ΓΥΣ 56 ΖΑΚΥΝΘΟΣ (Αγ. Χαράλαμπος)
 X = 221295,065 Y = 4191650,661
 2) ΓΥΣ 55 ΖΑΚΥΝΘΟΣ (Ακρ. Γιόδιφρος)
 X = 223476,336 Y = 4190871,557

Προβολή Ε.Γ.Σ.Α. '87

ΠΙΝΑΚΑΣ ΣΥΝΤΕΤΑΓΜΕΝΩΝ

ΚΟΡΥΦΕΣ	X	Y
A	221579,959	4191448,801
B	221561,199	4191455,767
Γ	221551,603	4191459,331
Δ	221517,687	4191464,964
Ε	221515,078	4191465,543
Ζ	221538,179	4191495,721
Η	221550,061	4191512,028
Θ	221557,347	4191522,028
Ι	221558,600	4191521,590
Κ	221561,210	4191518,620
Λ	221560,010	4191513,010
Μ	221560,370	4191508,080
Ν	221563,970	4191497,790
Ξ	221572,580	4191483,630
Ο	221577,990	4191479,050
Π	221581,780	4191475,560
Ρ	221584,940	4191468,270
Σ	221585,740	4191458,100
Τ	221580,416	4191449,535
Υ	221567,445	4191469,415
Φ	221576,230	4191451,440
Β	221575,100	4191465,820
Υ	221573,450	4191469,630
δ	221571,370	4191471,550
ε	221564,880	4191477,050
ζ	221554,870	4191493,500
η	221550,500	4191506,040

Ο ΔΗΜΙΤΗΣ ΛΑΣΣΩΝ
 Διευθυντής Ολομέτρησης
 Δασολόγος με Β' βαθμό

Το παρόν τοπογραφικό διάγραμμα
 είναι έργο της εταιρείας **9945130 12-14**
 Πράξη Χαράλαμπος.
 Ο Ε.Ρ.Η.Θ.Κ.Ε.
 ΖΑΚΥΝΘΟΣ 30/12/2014

ΕΜΒΑΔΟΝ ΙΔΙΟΚΤΗΣΙΑΣ : (Α-Β-Γ-Δ-Ε-Ζ-Η-Θ-Ι-Κ-Λ-Μ-Ν-Ξ-Ο-Π-Ρ-Σ-Τ-Α) = 2358,79 μ2

ΤΜΗΜΑ ΕΝΤΟΣ ΟΙΚΙΣΜΟΥ : (Β-Γ-Δ-Ε-Ζ-Υ-Β) = 1057,88 μ2

ΤΜΗΜΑ ΕΚΤΟΣ ΟΙΚΙΣΜΟΥ : (Α-Β-Υ-Ζ-Η-Θ-Ι-Κ-Λ-Μ-Ν-Ξ-Ο-Π-Ρ-Σ-Τ-Α) = 1300,91 μ2

ΤΜΗΜΑ ΕΝΤΟΣ ΠΑΡΑΛΙΑΣ : (Θ-Ι-Κ-Λ-Μ-Ν-Ξ-Ο-Π-Ρ-Σ-Τ-α-β-γ-δ-ε-ζ-η-Η-Θ) = 739,64 μ2

ΥΠΕΥΘΥΝΗ ΔΗΛΩΣΗ (άρθρο 8 του Ν. 1599/86)


Δηλώνω υπεύθυνα ότι η ιδιοκτησία με τα στοιχεία (Α-Β-Γ-...-Ρ-Σ-Τ-Α) - όπως αυτή έχει προκύψει μετά τον καθορισμό των οριογραμμών αγκυρώ και παραλίας (ΦΕΚ 476/Δ17-10-2014) -, της "ΗΛΙΑΣ ΓΡΗΓΟΡΙΑΔΗΣ ΑΣΤΕΕ" με εμβαδόν **2358,79 μ2**, που βρίσκεται στη θέση "Αγ. Χαράλαμπος της τοπικής κοινότητας Κυψέλης, Δημοτικής Ενότητας Αρκαδίων του δήμου Ζακύνθου, με τμήμα αυτής Ε = 1057,88 μ2 εντός των ορίων του οικισμού όπως αυτά αναφέρονται στην 315/2-2-94 απόφαση Νομάρχη (ΦΕΚ 339/Δ/1994) είναι όρθια και οικοδομήσιμη.

Το τμήμα εντός της ζώνης παραλίας με τα στοιχεία (Θ-Ι-Κ-Λ-Μ-Ν-Ξ-Ο-Π-Ρ-Σ-Τ-α-β-γ-δ-ε-ζ-η-Η-Θ) και εμβαδόν **739,64 μ2** εμπίπτει στις διατάξεις του Ν. 2971/2001(ΦΕΚ 285/Α/19-12-2001)
 Η ανωτέρω ιδιοκτησία δεν εμπίπτει στις διατάξεις του Ν. 1337/83. (Ν.Δ. 651/77).

Ο ΜΗΧΑΝΙΚΟΣ

ΧΡΗΣΤΟΣ ΗΛ. ΓΕΡΓΑΡΑΣ
 ΤΟΠΟΓΡΑΦΟΣ ΜΗΧΑΝΙΚΟΣ Τ.Ε.
 ΠΤΥΧΙΟ ΤΕΧΝΟΛΟΓΙΑΣ ΤΕΧΝΟΛΟΓΙΑΣ
 ΜΕΛΟΣ Ε.Ε.Τ.Μ.Α.Ρ. ΜΗΤΡΩΟΥ Δ. 12782
 ΦΙΛΙΤΑ 62 ΖΑΚΥΝΘΟΣ ΤΗΛ. 26956045976
 ΑΦΜ.Ρ.2300515 - ΔΟΥ ΖΑΚΥΝΘΟΥ

ΠΑΡΑΤΗΡΗΣΗ
 Τα όρια εδείχθησαν στο τον ιδιοκτήτη
 Ο ΙΔΙΟΚΤΗΣΗΣ

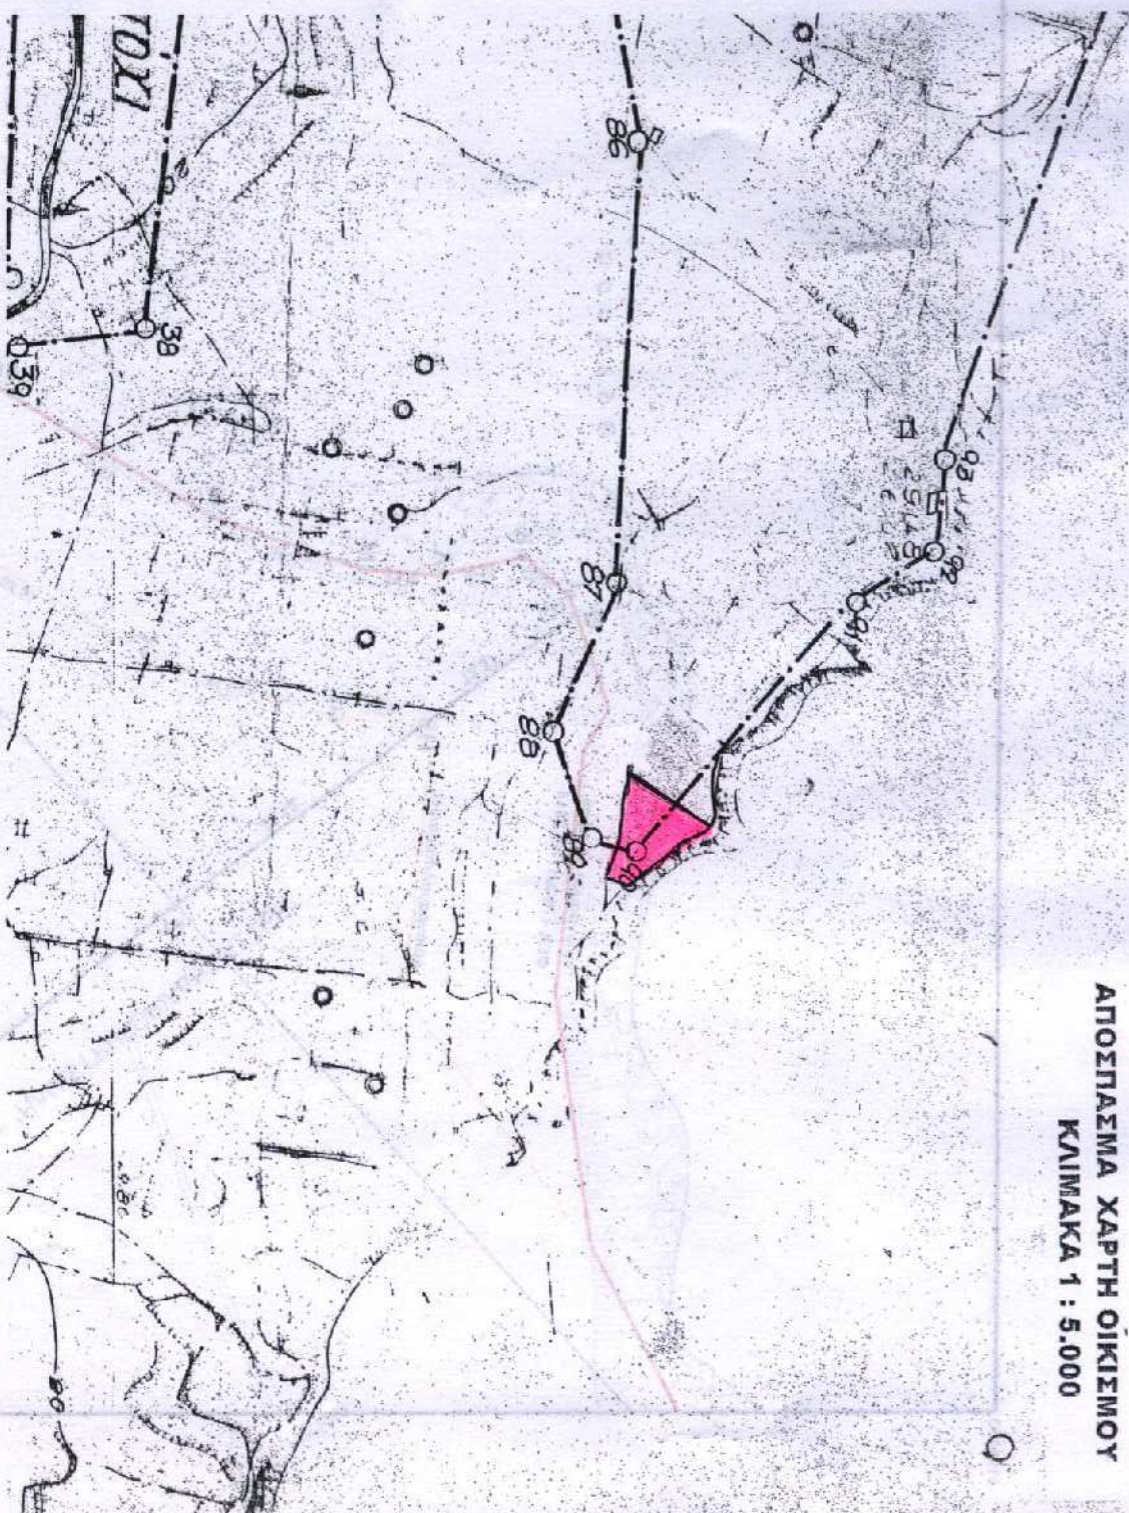

ΤΟΠΟΓΡΑΦΙΚΟ

ΔΙΑΓΡΑΜΜΑ

(Εξορισμένο από το κρατικό σύστημα συντεταγμένων στο ΕΤΣΑ 87)

ΙΔΙΟΚΤΗΣΙΑΣ : "ΗΛΙΑΣ ΓΡΗΓΟΡΙΑΔΗΣ ΑΣΤΕΕ"

ΘΕΣΗ : "Αγ. Χερσόλυπος"
ΔΗΜΟΤΙΚΗ ΕΝΟΤΗΤΑ : ΑΡΚΑΔΙΩΝ

ΤΟΠΙΚΗ ΚΟΙΝΟΤΗΤΑ : ΚΥΨΕΛΗΣ
ΔΗΜΟΣ : ΖΑΚΥΝΘΟΥ

ΚΑΙΜΑΚΑ 1 : 500
ΖΑΚΥΝΘΟΣ Δεκέμβριος 2014

Ο ΜΗΧΑΝΙΚΟΣ

ΧΡΗΣΤΟΣ ΗΛ. ΓΕΡΓΑΡΑΣ

ΤΟΠΟΓΡΑΦΟΣ ΜΗΧΑΝΙΚΟΣ Τ.Ε.
ΠΤΥΧΙΟ ΧΩΡΟΣ Τ.Ε.Ι. ΑΘΗΝΑΣ
ΜΕΛΟΣ Ε.Ε.Τ.Μ. ΑΡ. ΜΗΤΡΩΟΥ Α. 12782
ΦΙΛΙΤΑ 62 ΖΑΚΥΝΘΟΣ ΤΗΛ. 2695045976
ΑΦΜ 0428005915 - ΔΟΥ ΖΑΚΥΝΘΟΥ