
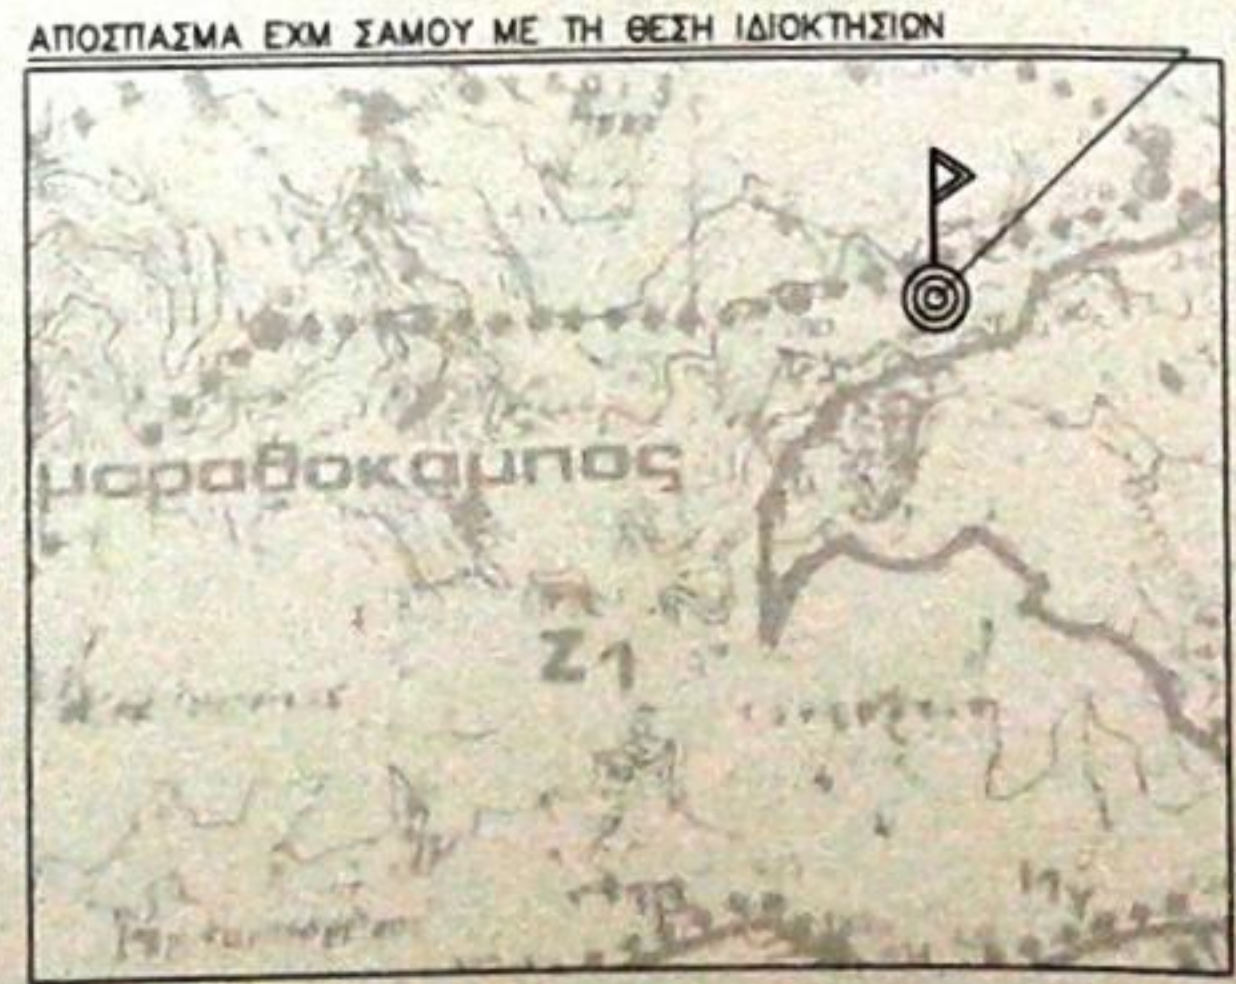
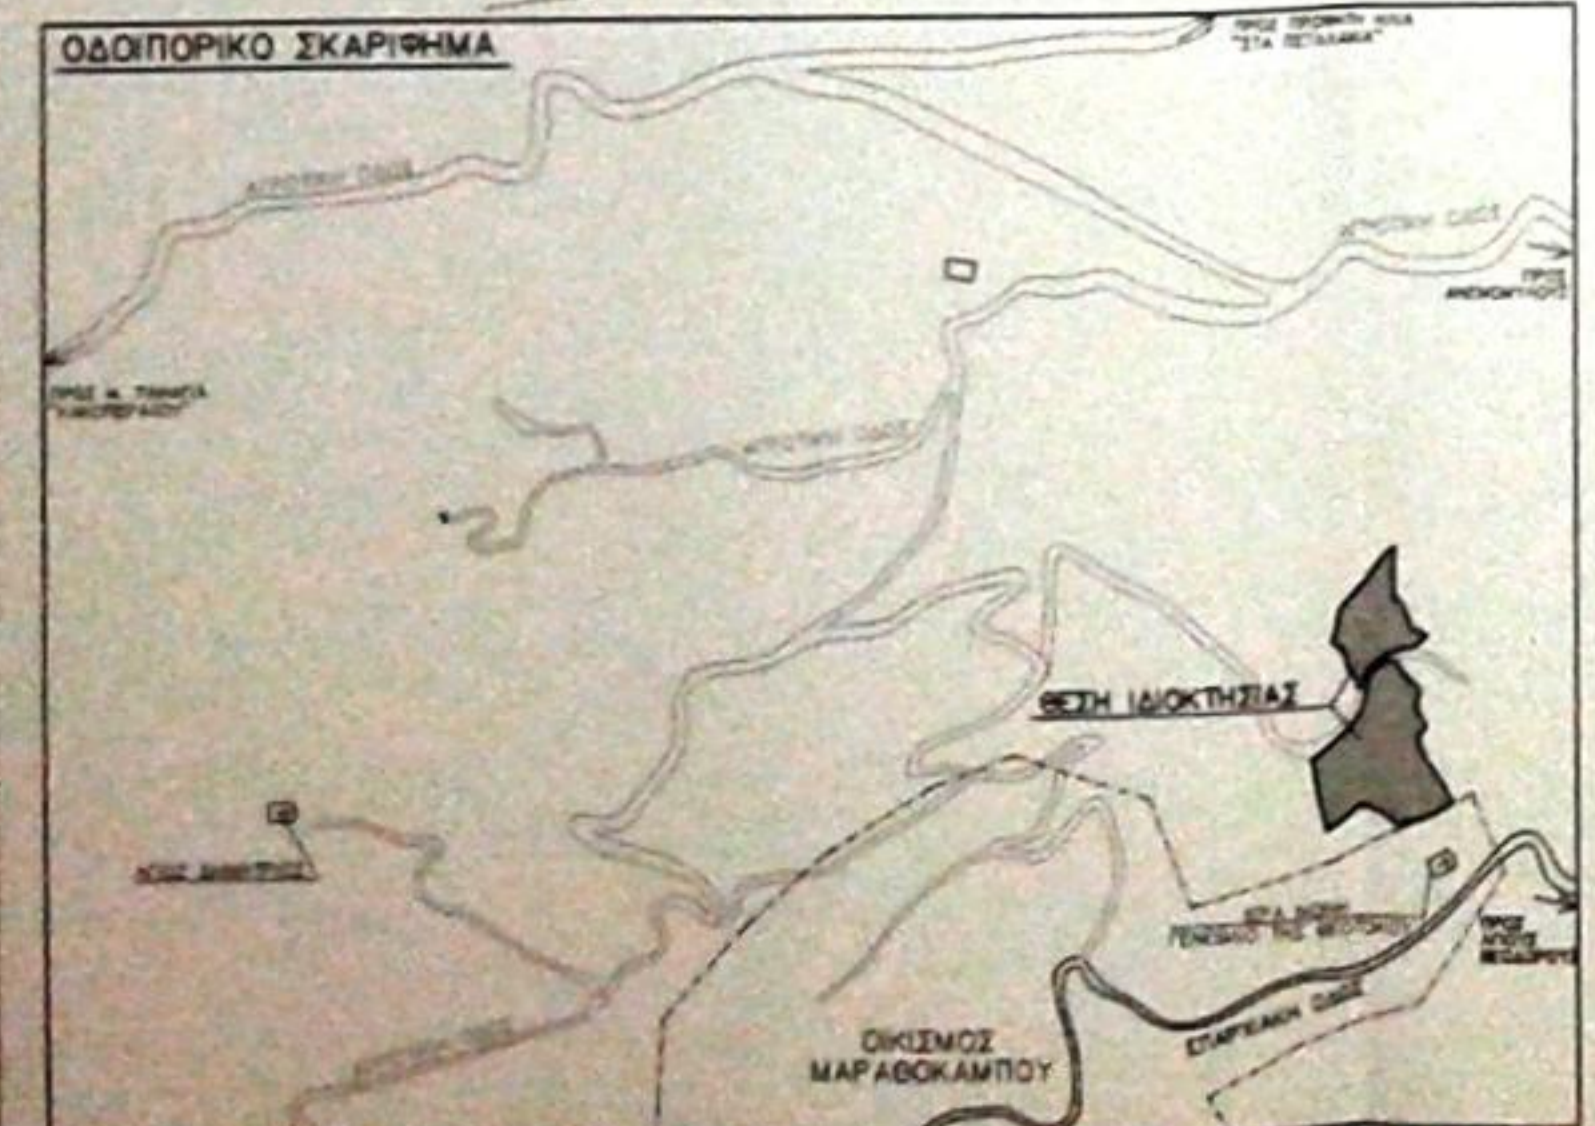


ΠΙΝΑΚΑΣ ΣΥΝΤΕΤΑΓΜΕΝΩΝ ΤΜΗΜΑΤΟΣ (Α) ΚΑΤΑ Ε.Γ.Σ.Α.

	X	Y
A1	737066.81	4179017.31
A2	737072.44	4179022.96
A3	737078.42	4179029.70
A4	737084.18	4179036.75
A5	737086.10	4179038.82
A6	737091.30	4179048.65
A7	737094.58	4179056.38
A8	737096.07	4179060.80
A9	737094.79	4179073.90
A10	737095.14	4179075.90
A11	737096.51	4179080.01
A12	737098.94	4179083.54
A13	737102.35	4179087.01
A14	737104.21	4179088.43
A15	737110.01	4179091.21
A16	737113.65	4179088.10
A17	737121.80	4179081.04
A18	737125.51	4179078.73
A19	737132.32	4179074.58
A20	737131.28	4179072.73
A21	737130.64	4179068.72
A22	737130.80	4179063.82
A23	737134.44	4179057.14
A24	737139.66	4179053.11
A25	737139.62	4179051.56
A26	737137.76	4179048.01
A27	737135.14	4179045.10
A28	737137.12	4179039.48
A29	737145.09	4179028.32
A30	737150.50	4179023.28
A31	737158.33	4179015.62
A32	737164.23	4179008.06
A33	737166.64	4179005.33
A34	737159.84	4178999.40
A35	737152.25	4178993.92
A36	737143.72	4178988.85
A37	737139.83	4178988.36
A38	737132.25	4178983.97
A39	737123.84	4178988.01
A40	737113.08	4178993.31
A41	737104.33	4178999.30
A42	737092.58	4178995.36
A43	737094.49	4178991.07
A44	737079.42	4178983.92
A45	737076.44	4178984.64
A46	737073.47	4178989.96
A47	737066.81	4179009.40

ΠΙΝΑΚΑΣ ΣΥΝΤΕΤΑΓΜΕΝΩΝ ΤΜΗΜΑΤΟΣ (Β) ΚΑΤΑ Ε.Γ.Σ.Α.

	X	Y
B1	737129.72	4179112.30
B2	737125.39	4179108.84
B3	737122.95	4179105.88
B4	737119.86	4179101.76
B5	737112.75	4179098.87
B6	737106.18	4179094.98
B7	737097.37	4179087.47
B8	737093.67	4179082.47
B9	737081.75	4179077.04
B10	737071.30	4179070.43
B11	737060.16	4179068.19
B12	737046.48	4179071.65
B13	737078.72	4179080.54
B14	737078.39	4179087.25
B15	737074.44	4179090.42
B16	737069.80	4179093.05
B17	737065.30	4179096.89
B18	737068.42	4179101.47
B19	737068.65	4179103.54
B20	737066.32	4179106.72
B21	737067.39	4179110.59
B22	737069.93	4179121.42
B23	737077.01	4179133.08
B24	737080.58	4179137.83
B25	737085.78	4179148.88
B26	737083.02	4179162.15
B27	737087.03	4179165.98
B28	737087.84	4179154.79
B29	737100.84	4179142.48
B30	737101.74	4179135.79
B31	737104.59	4179131.88
B32	737107.76	4179129.42
B33	737112.20	4179124.76
B34	737118.30	4179114.23

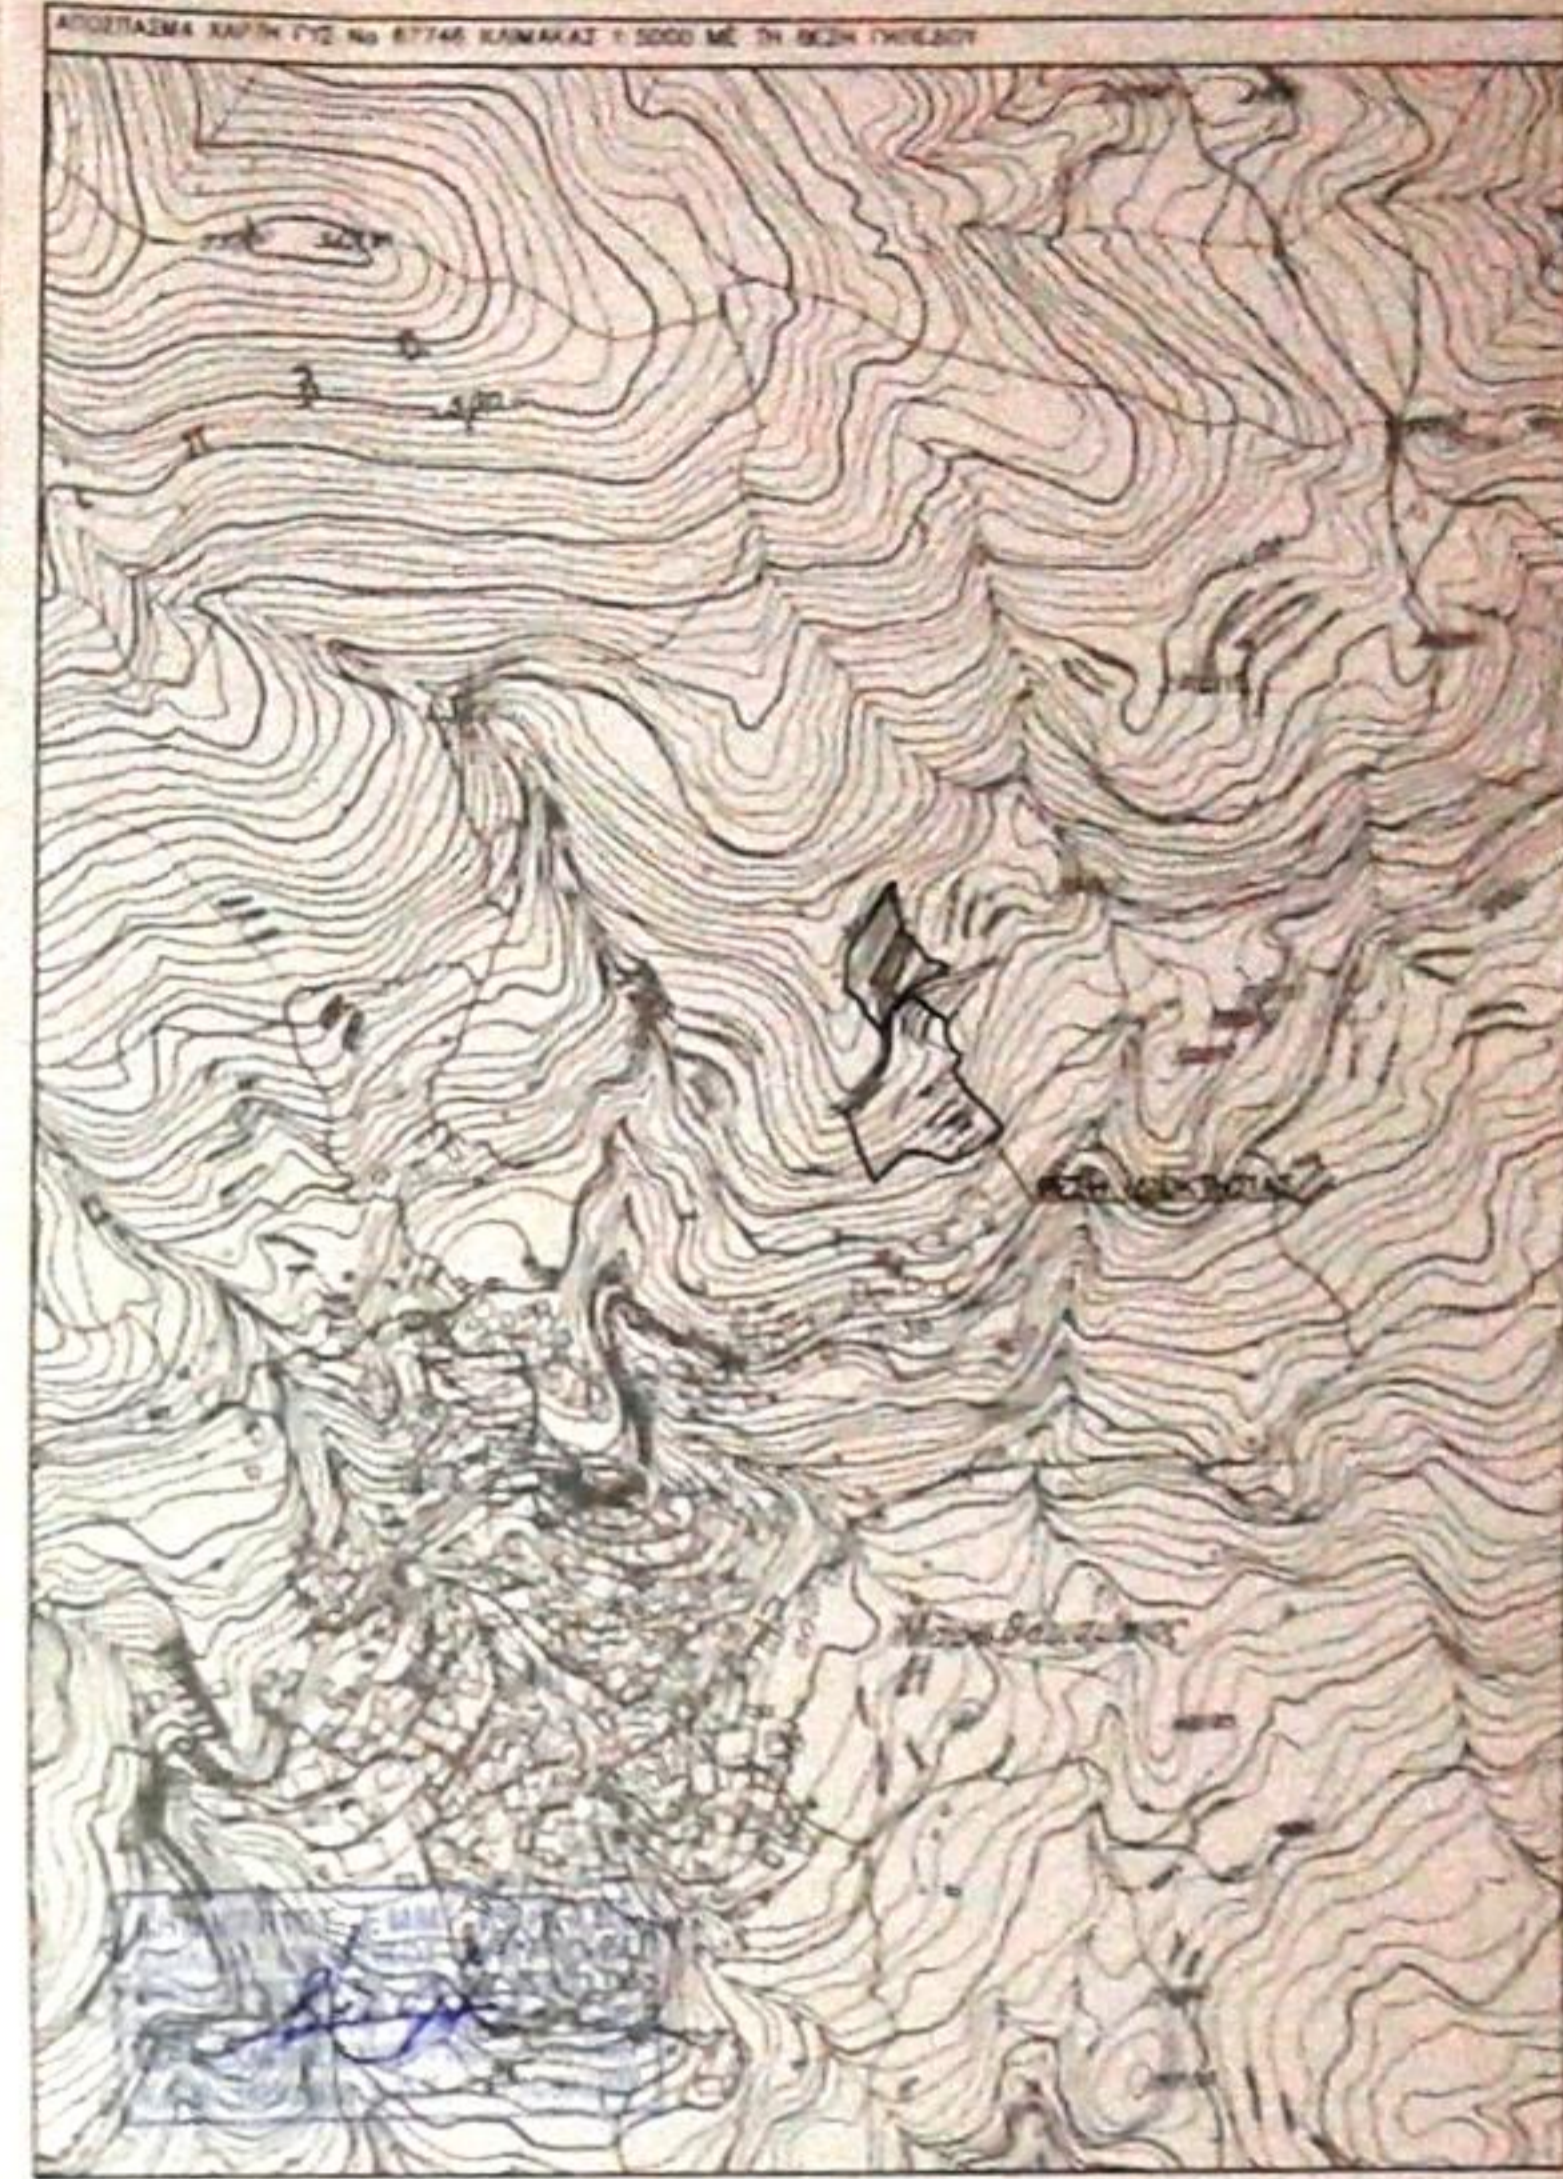

ΕΡΓΟΔΟΤΗΣ
 ΙΕΡΑ ΜΟΝΗ ΓΕΝΕΘΛΙΟ ΤΗΣ ΘΕΟΤΟΚΟΥ

ΕΡΓΟ
 ΑΠΟΤΥΠΩΣΗ ΙΔΙΟΚΤΗΣΙΑΣ

ΘΕΣΗ
 "ΠΕΤΡΟΜΑΝΤΡΙΑ" ΚΤΗΜ. ΠΕΡΙΦ. ΜΑΡΑΘΟΚΑΜΠΟΥ ΔΗΜΟΥ ΣΑΜΟΥ (ΕΚΤΟΣ ΟΙΚΙΣΜΟΥ)

ΜΕΛΕΤΗΤΗΣ
 ΔΗΜΗΤΡΙΟΣ ΒΟΙΚΛΗΣ
 ΠΟΛΙΤΙΚΟΣ ΜΗΧΑΝΙΚΟΣ

ΘΕΜΑ
 ΤΟΠΟΓΡΑΦΙΚΟ ΔΙΑΓΡΑΜΜΑ

ΑΡΙΘΜΟΣ
 Τ 1

ΚΛΙΜΑΚΑ
 1:500

ΧΡΟΝΟΣ ΜΕΛΕΤΗΣ
 ΜΑΙΟΣ 2013

Ο ΣΥΝΤΑΚΤΗΣ
 ΔΗΜΗΤΡΙΟΣ ΕΜΜ ΒΟΙΚΛΗΣ
 ΔΙΔΑΚΤΩΡ ΠΟΛΙΤΙΚΟΥ ΜΗΧΑΝΙΚΟΥ
 ΠΡΩΤΟ ΕΤΟΣ ΣΤΕΦΑΝΟΥ ΕΙΣΑΓΩΓΗΣ
 Α.Σ.Μ. ΜΑΡΤΙΝΟΣ Α.Ε.Υ. ΚΑΡΛΟΒΑΣΙΟΥ

ΒΕΒΗΧΕΙΣ
 ΓΕΩΡΓΙΟΣ ΚΩΣΤΑΣ
 5225

ΕΛΛΗΝΙΚΗ ΔΗΜΟΚΡΑΤΙΑ
 ΥΠΟΥΡΓΕΙΟ ΠΕΡΙΧΕΙΡΣΗΣ ΚΑΙ ΚΑΤΑΣΤΑΣΗΣ ΤΗΣ ΑΓΡΟΤΙΚΗΣ ΟΙΚΟΝΟΜΙΑΣ
 ΓΕΩΤΕΧΝΙΚΟ ΕΠΙΧΕΙΡΗΣΙΑΚΟ ΠΡΟΓΡΑΜΜΑ
 ΕΛΛΗΝΙΚΟ ΑΓΡΟΤΙΚΟ ΚΑΙ ΚΑΤΑΣΤΑΣΙΑΚΟ ΚΕΝΤΡΟ
 28-1-2013